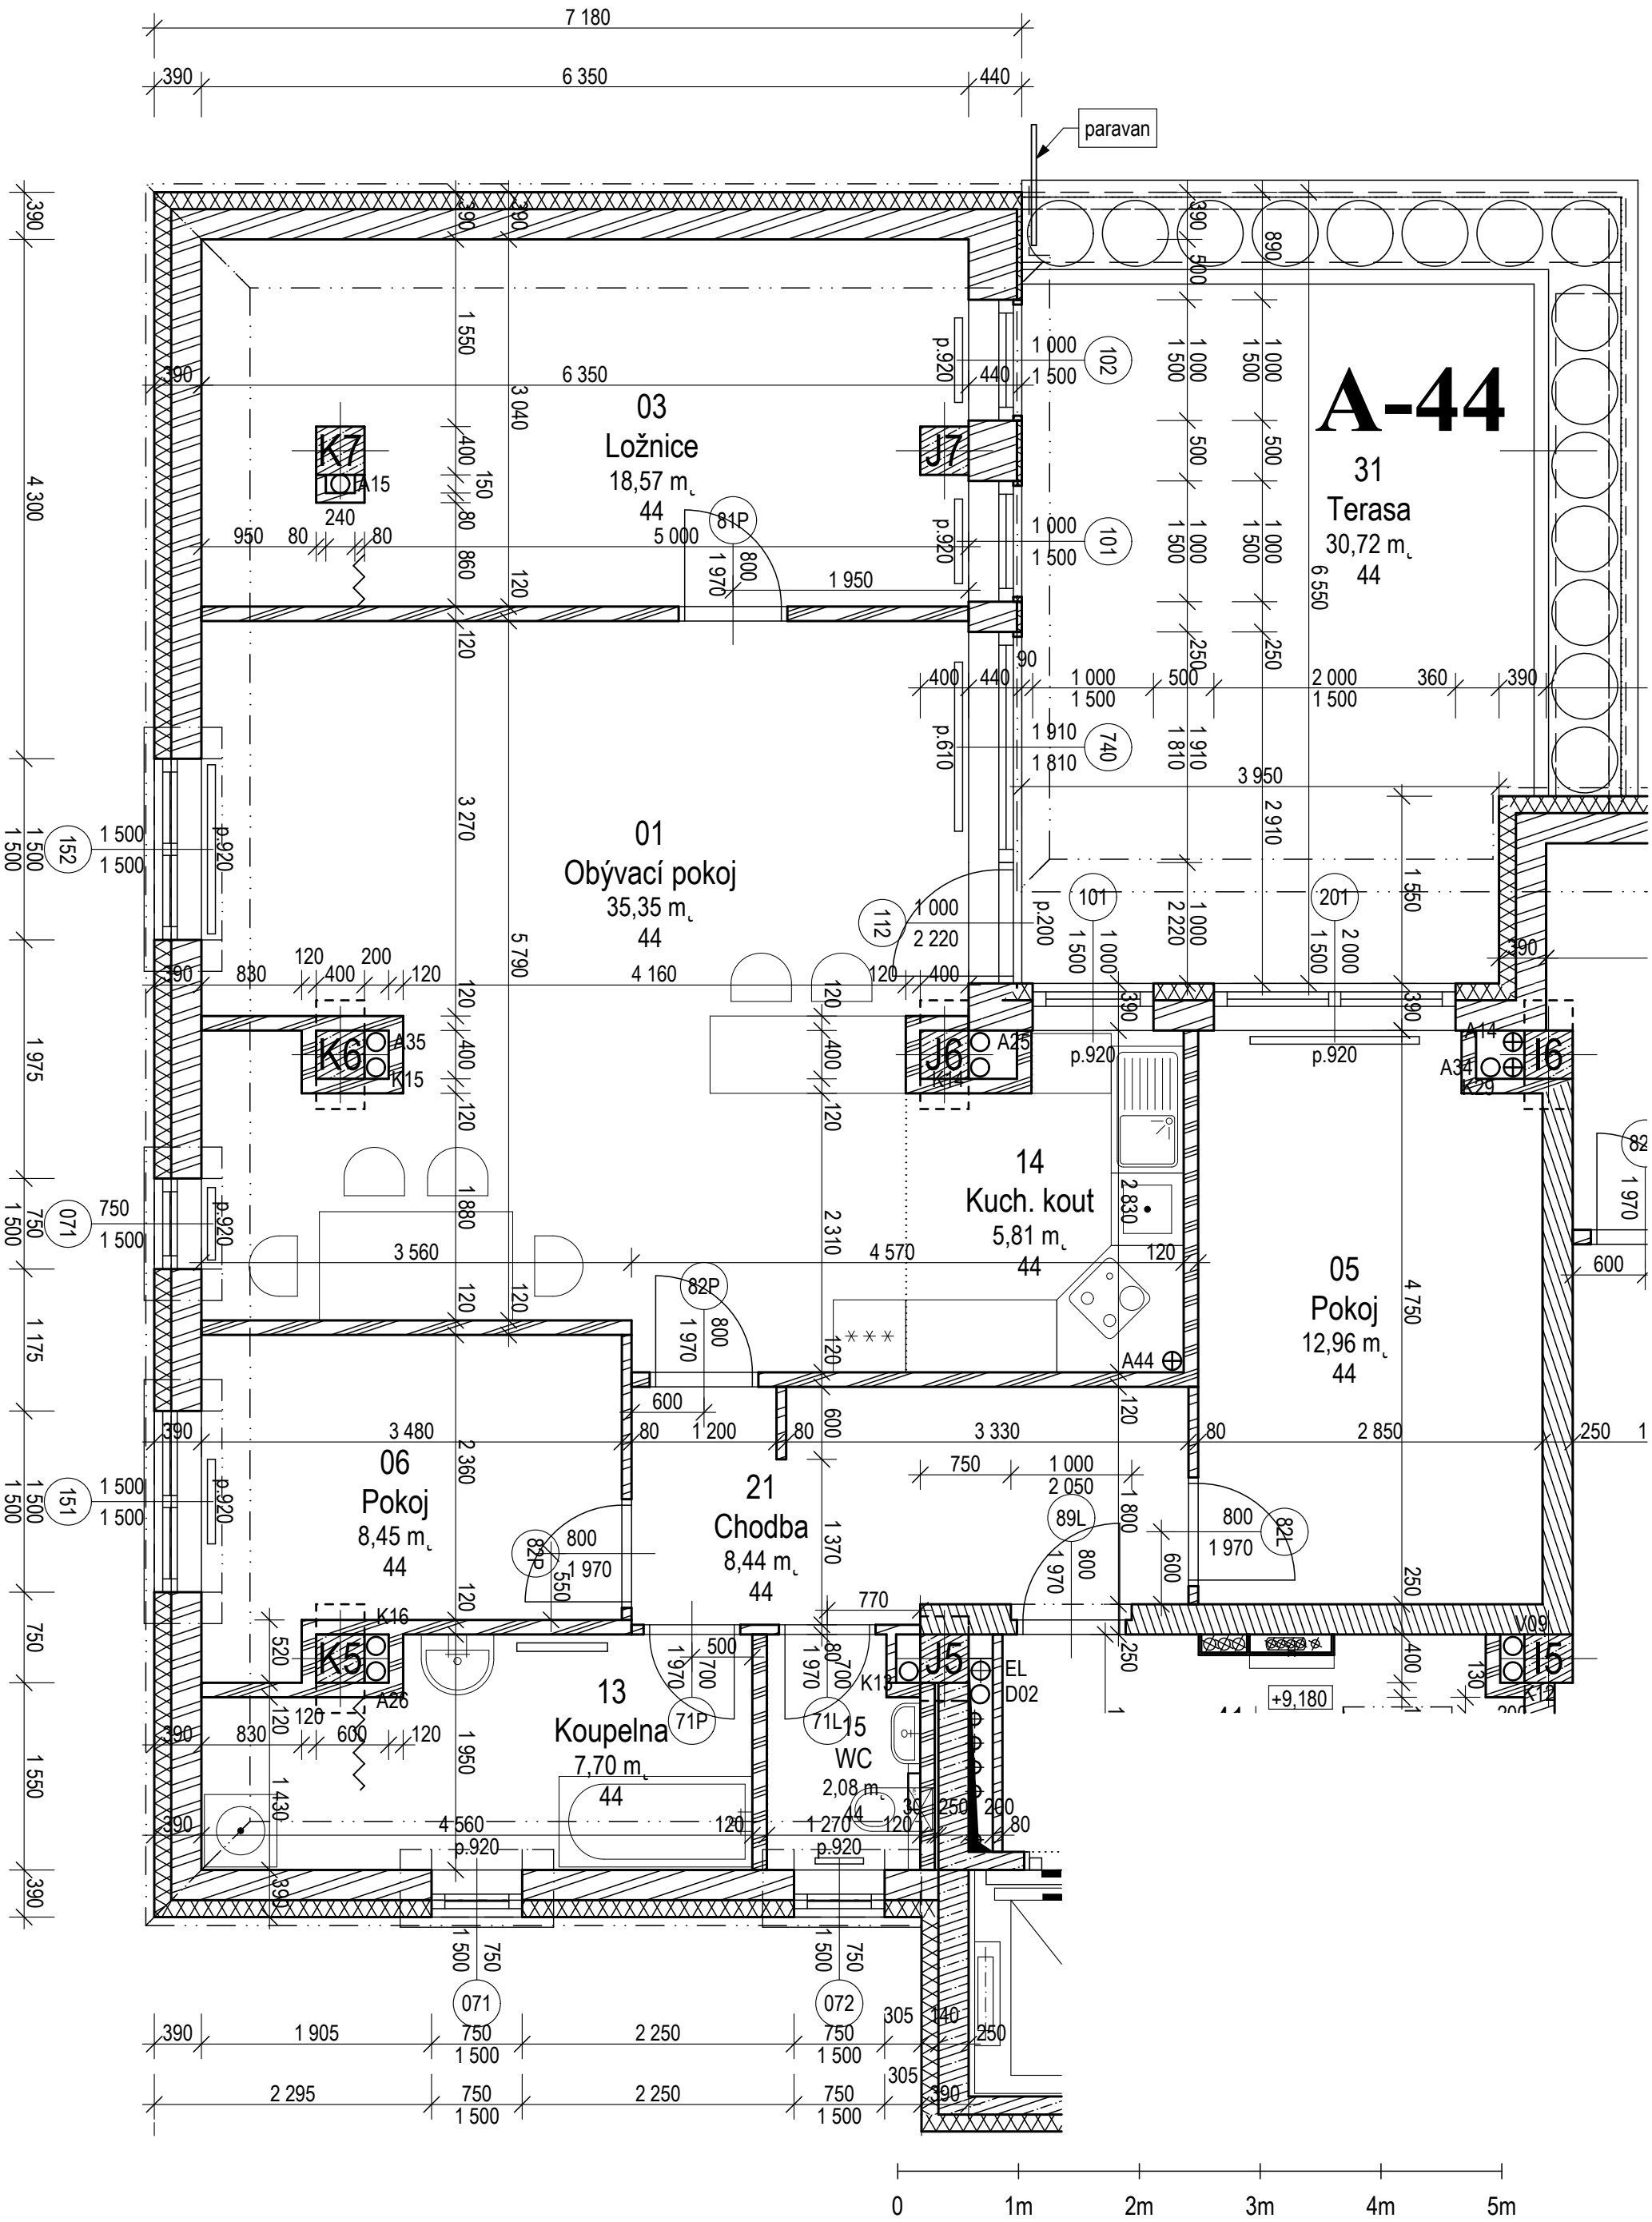

DATUM:	MĚŘÍTKO:	ČÁST:	Č. VÝKRESU:
07/2012	1:50	F1.1.2.	KA.44/B2

AKCE: KASKÁDOVÝ DŮM HEJČÍN OBJEKT A

NÁZEV VÝKRESU: BYT A.44

ARTERA
ARTERA projekt s.r.o., IČ: 278 15 676
Sokolská 586/7, 779 00 Olomouc
tel.: 585 208 711, fax: 585 208 719
e-mail: info@artera.cz, www.artera.cz

VYPRACOVAL: Koudelková, Smékal, Krejčí