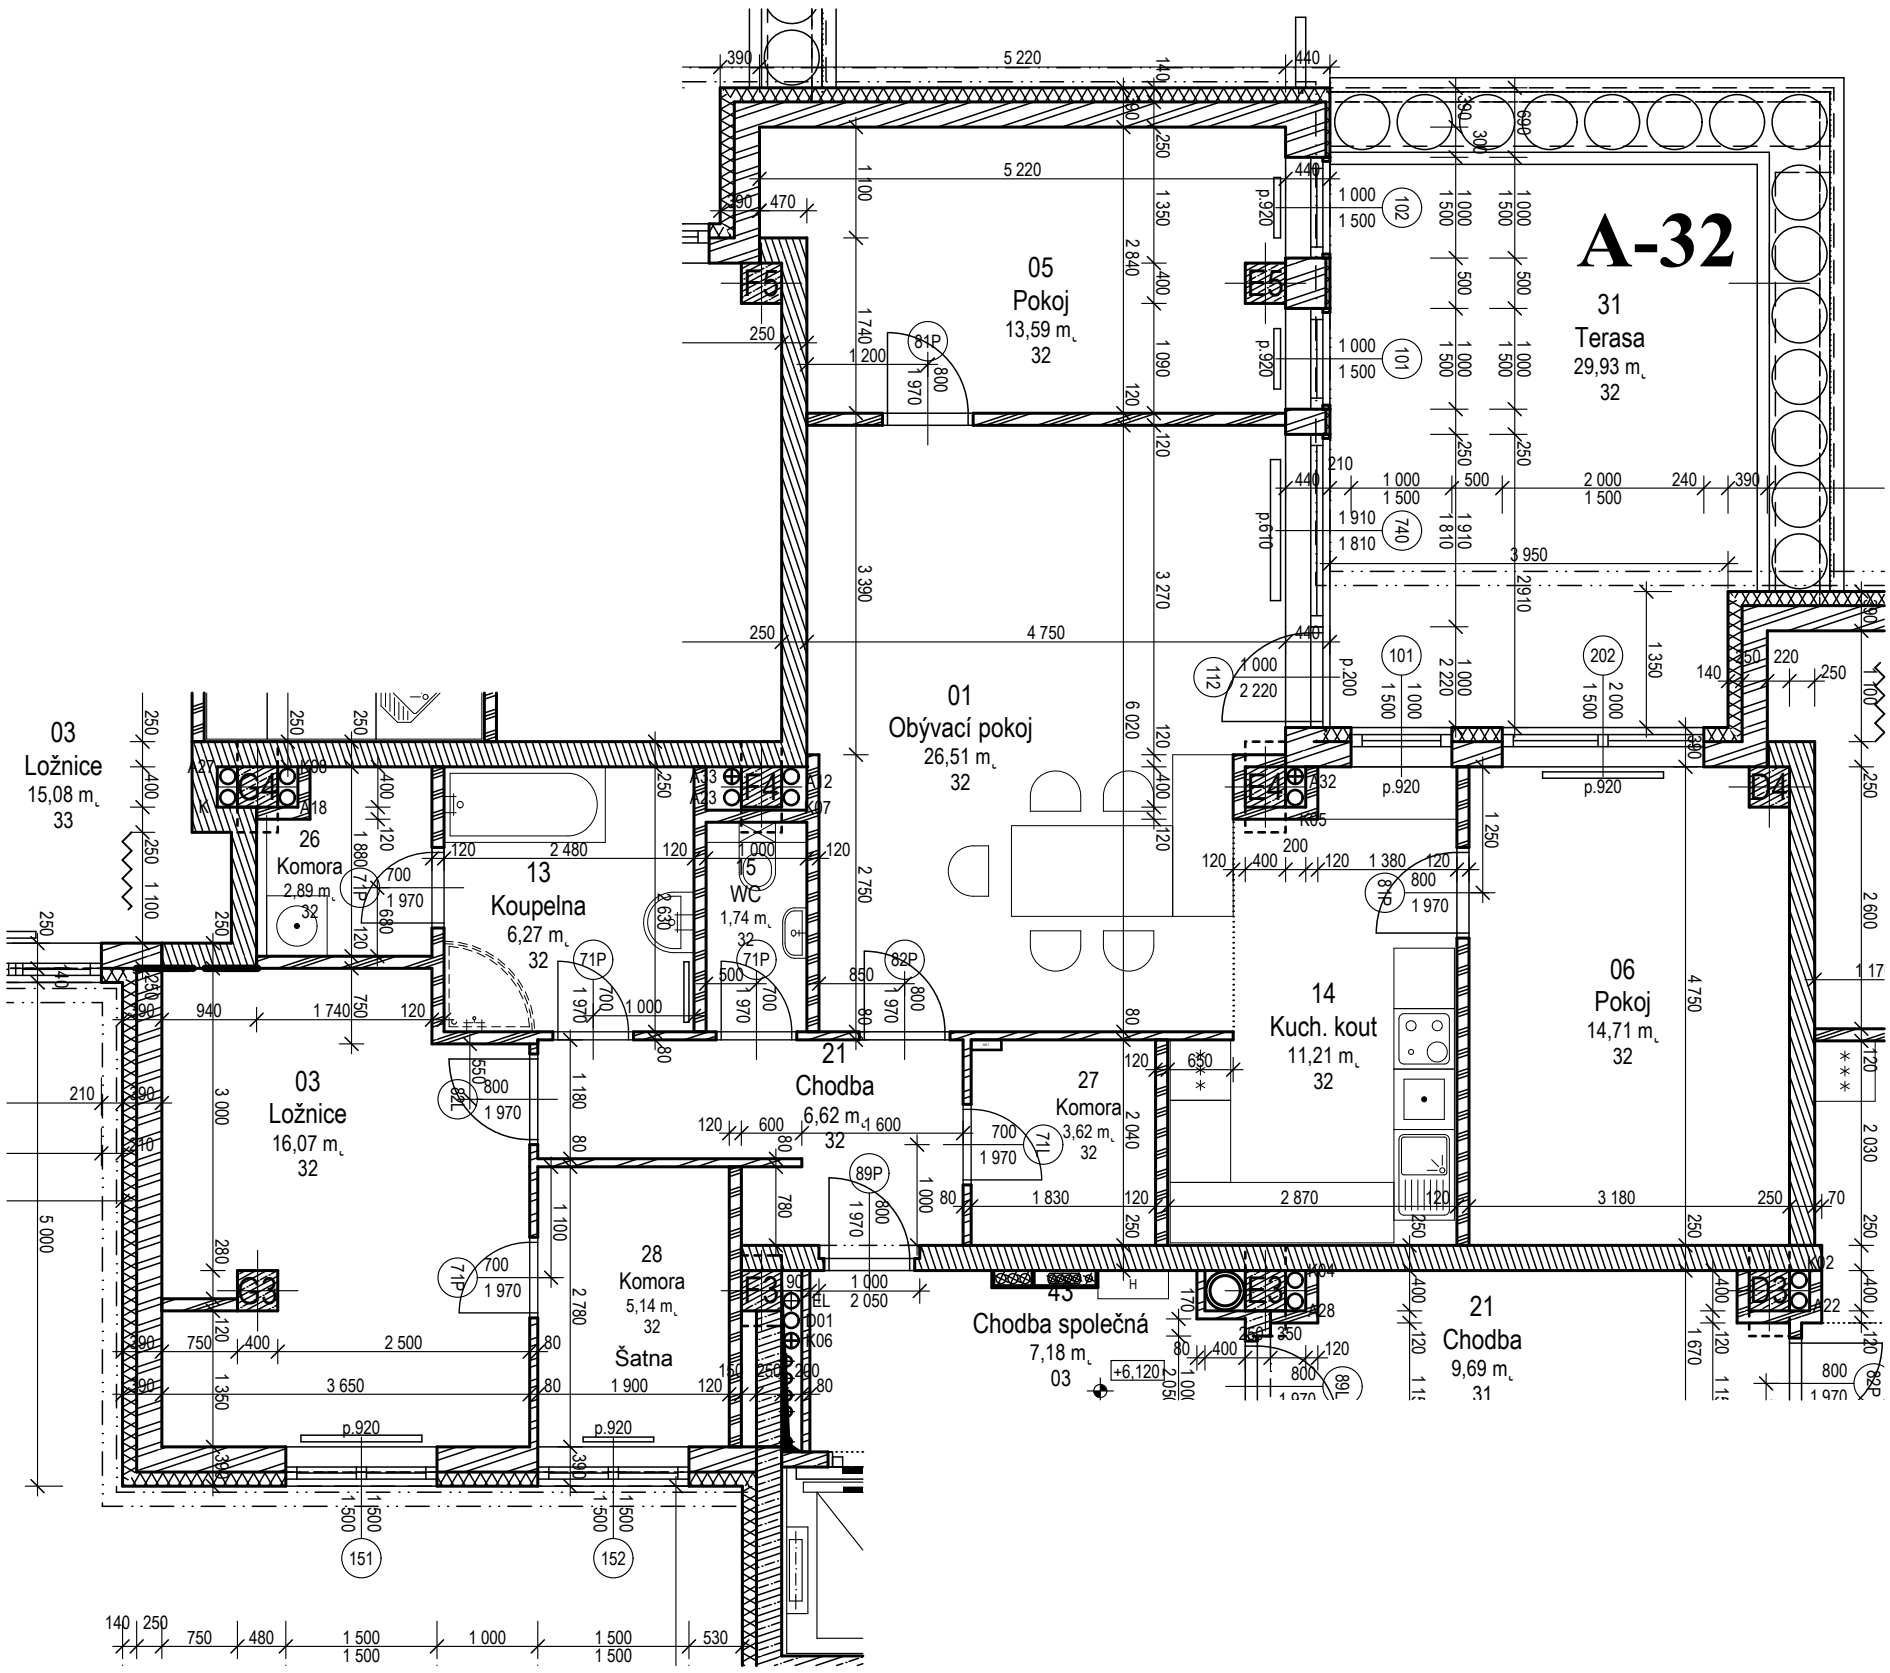

0 1m 2m 3m 4m 5m

DATUM: 07/2012	MĚŘÍTKO: 1:75	ČÁST: F1.1.2.	Č. VÝKRESU: KA.32/B2	ARTERA
AKCE: KASKÁDOVÝ DŮM HEJČÍN OBJEKT A				ARTERA projekt s.r.o., IČ: 278 15 676 Sokolská 586/7, 779 00 Olomouc tel.: 585 208 711, fax: 585 208 719 e-mail: info@artera.cz, www.artera.cz
NÁZEV VÝKRESU: BYT A.32				VYPRACOVAL: Koudelková, Smékal, Krejčí