


obchodní dokumentace

Developerský projekt - TOPOLOVÁ - bytový dům B2

3.NP - byt B2-3.09 - 3+kk

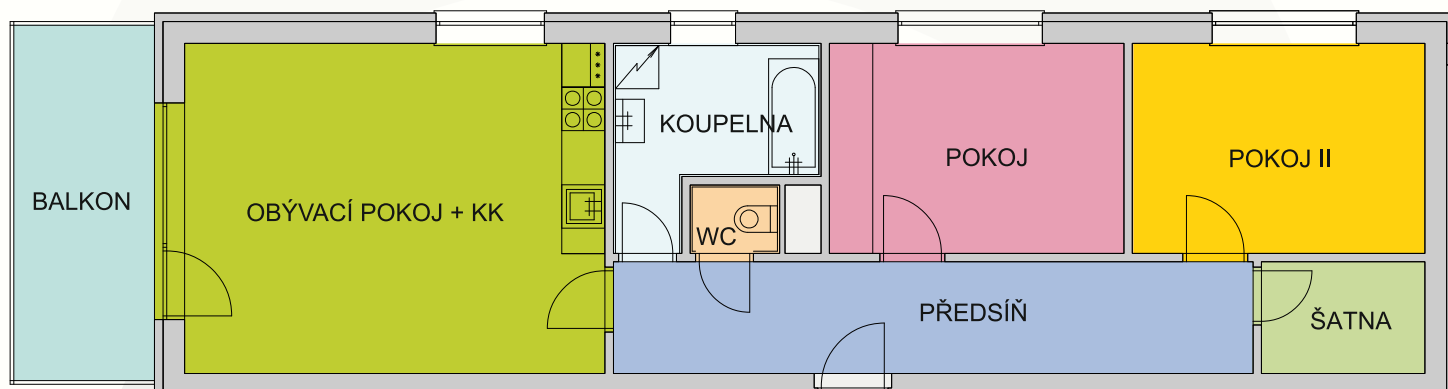

0 1m 2m 3m 4m 5m

BYT B2-3.09 3+kk rozměry v m²

PŘEDSÍŇ	13,96
WC	1,18
KOUPELNA	6,33
OBÝVACÍ POKOJ + KK	27,40
POKOJ	11,89
POKOJ II	11,80
ŠATNA	3,51
BALKON	10,04
CELKOVÁ PLOCHA	86,11

