


obchodní dokumentace

## Developerský projekt - TOPOLOVÁ - bytový dům B3

2.NP - **byt B3-2.09** - 3+kk

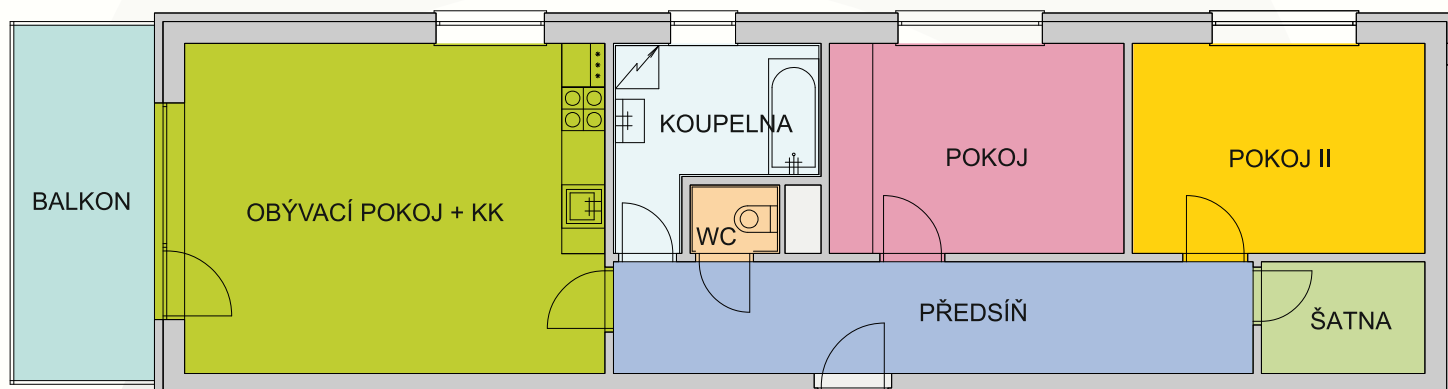

0 1m 2m 3m 4m 5m

### BYT B3-2.09 3+kk rozměry v m<sup>2</sup>

|                       |              |
|-----------------------|--------------|
| PŘEDSÍŇ               | 13,96        |
| WC                    | 1,18         |
| KOUPELNA              | 6,33         |
| OBÝVACÍ POKOJ + KK    | 27,40        |
| POKOJ                 | 11,89        |
| POKOJ II              | 11,80        |
| ŠATNA                 | 3,51         |
| BALKON                | 10,04        |
| <b>CELKOVÁ PLOCHA</b> | <b>86,11</b> |

