


obchodní dokumentace

Developerský projekt - TOPOLOVÁ - bytový dům B2**1.NP - byt B2-1.09 - 3+kk**

0 1m 2m 3m 4m 5m

B2-1.09 3+kk	rozměry v m ²
PŘEDSÍŇ	13,96
WC	1,18
KOUPELNA	6,33
OBÝVACÍ POKOJ + KK	27,40
POKOJ	11,89
POKOJ II	11,80
ŠATNA	3,51
BALKON	10,04
CELKOVÁ PLOCHA	86,11

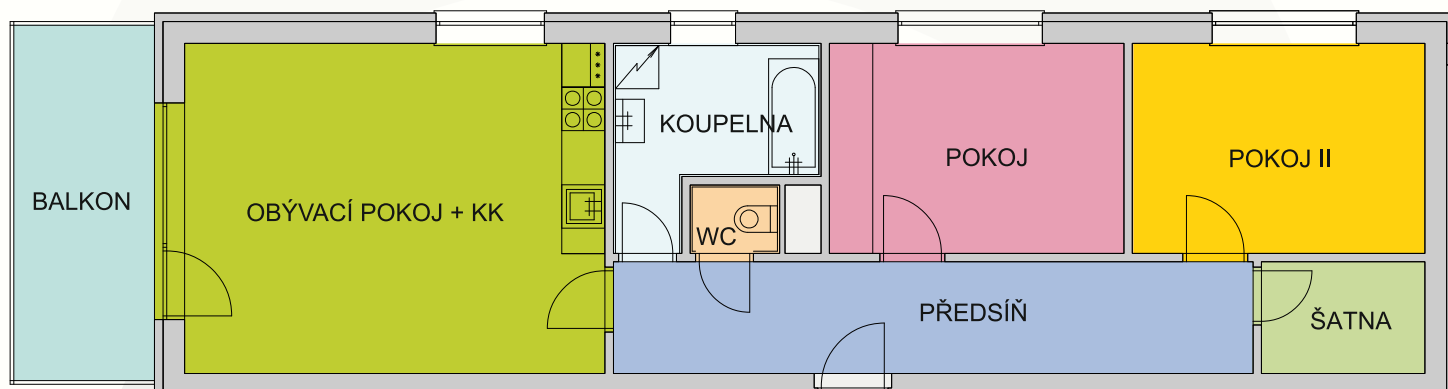