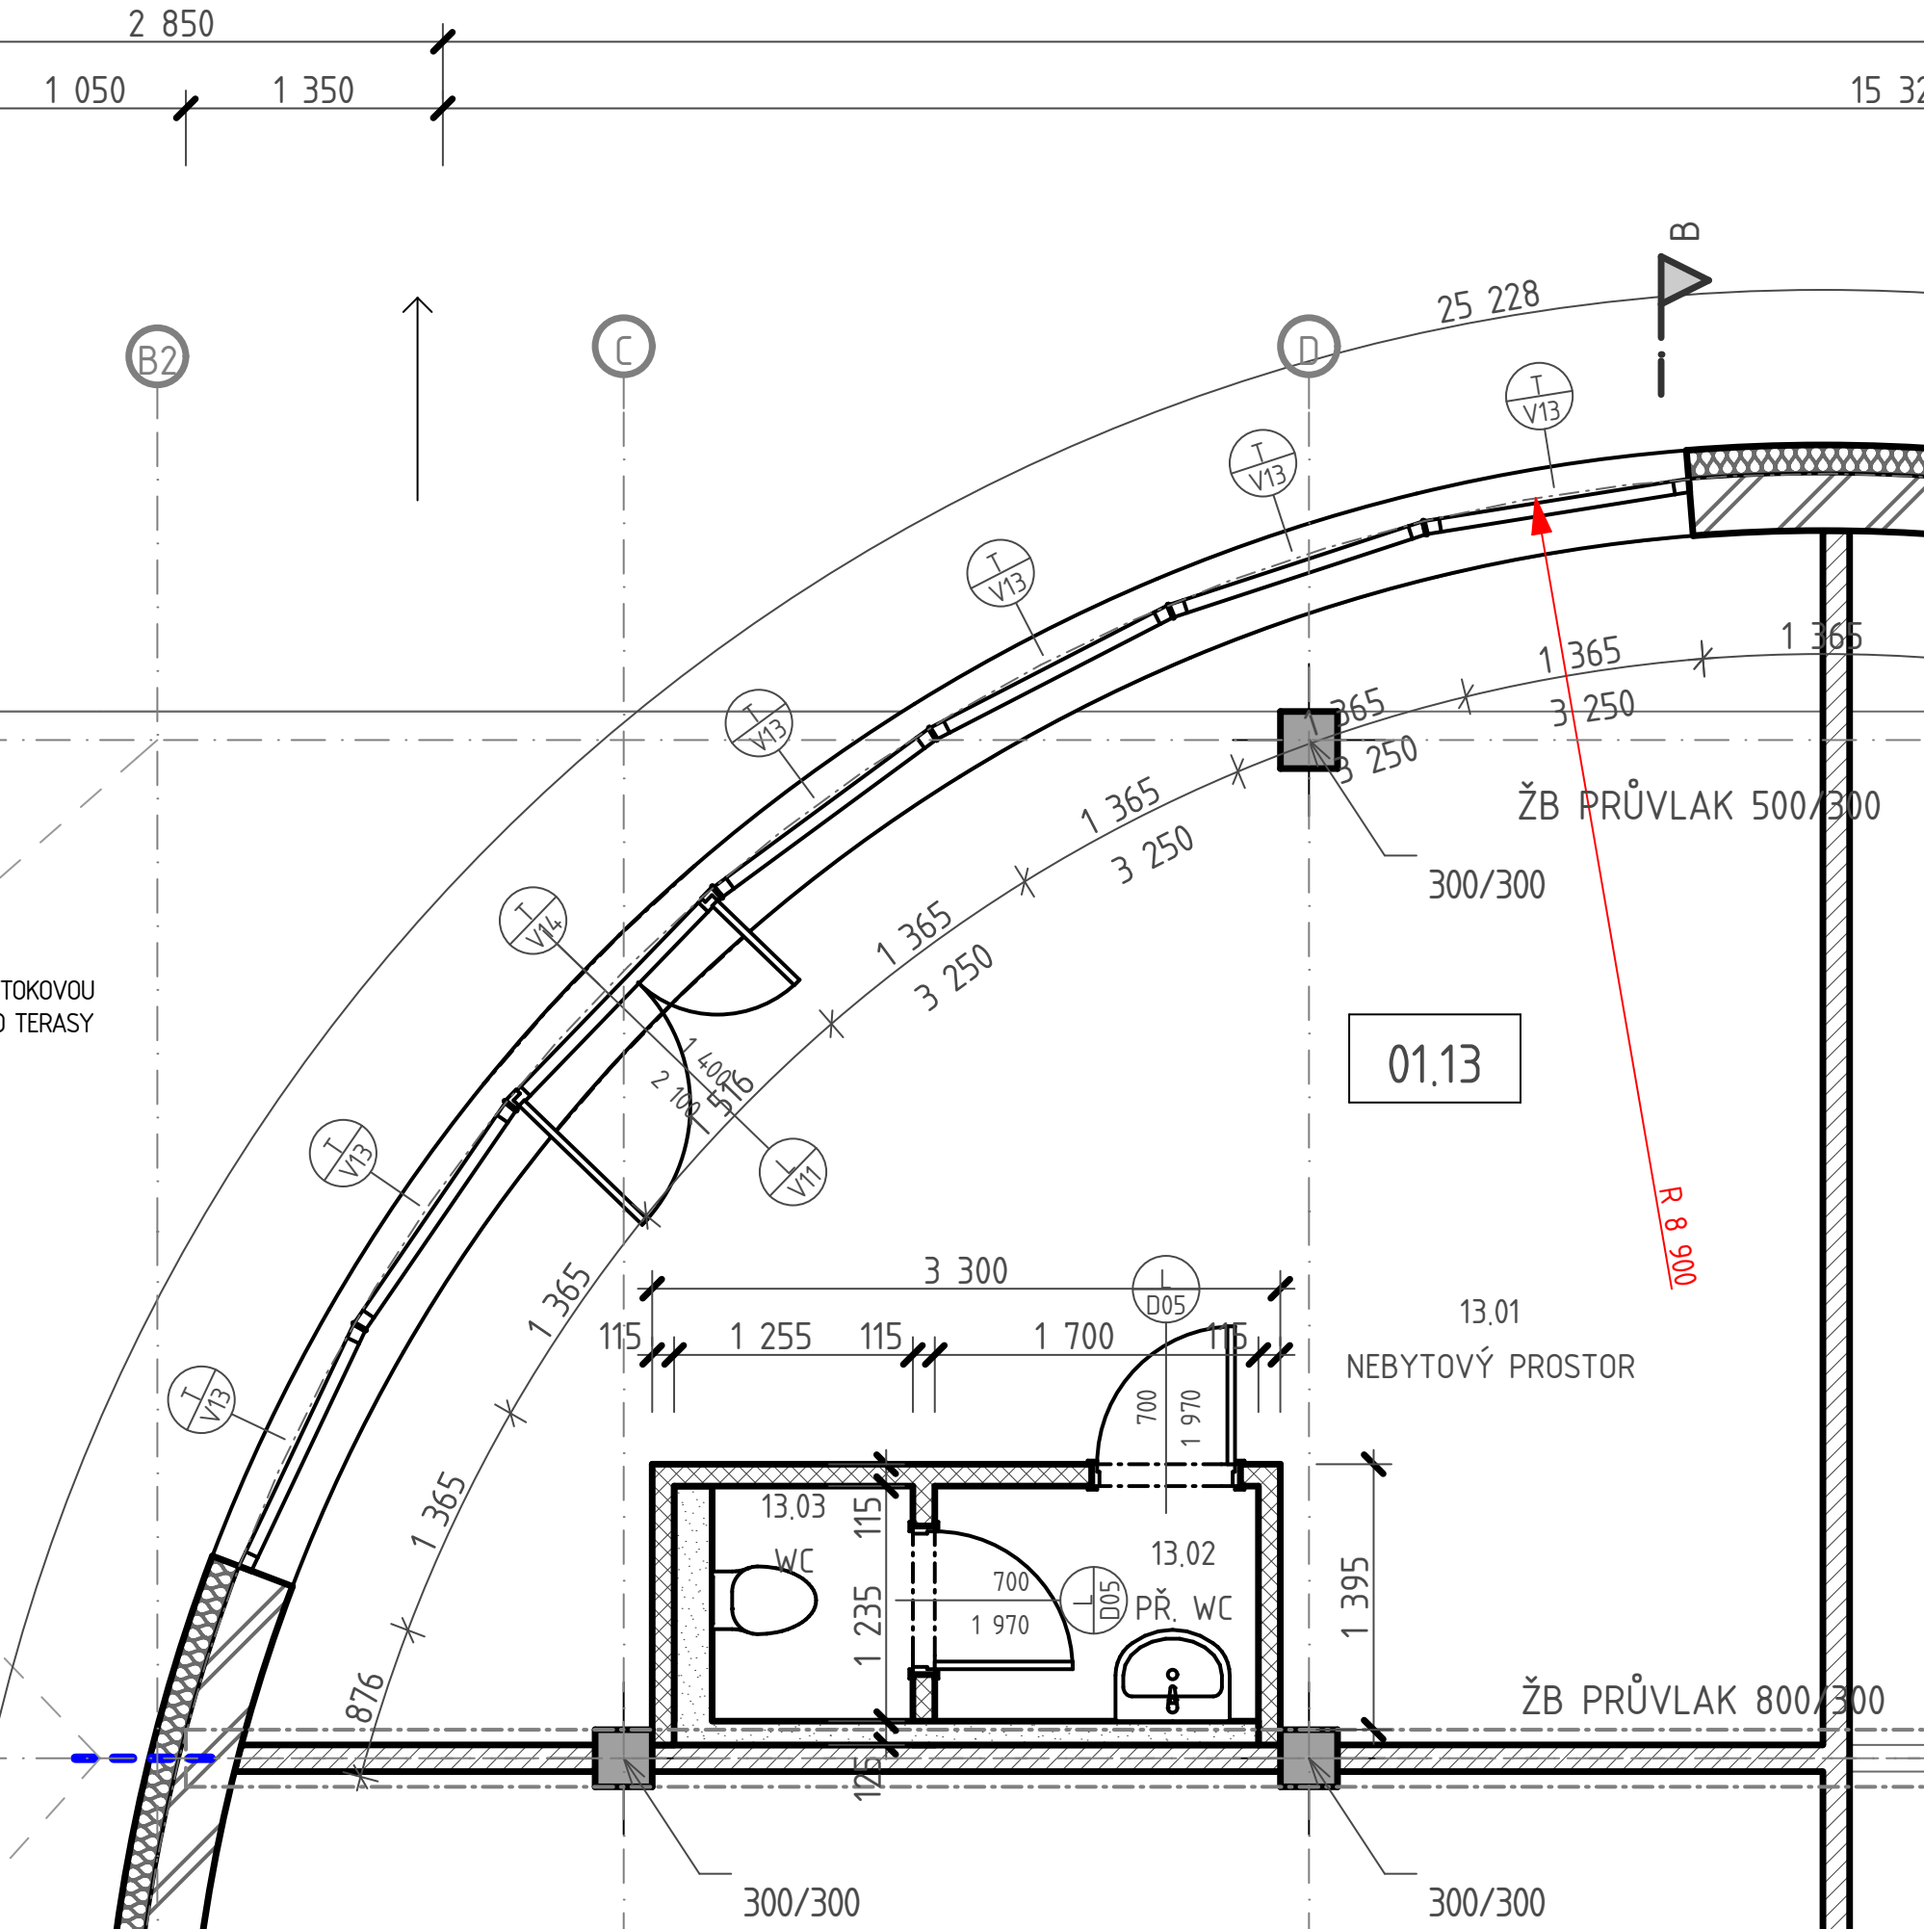
2 850
1 050
1 350
15 32
B2
C
D
B
25 228
T V13
T V14
L V11
L D05
1 365
3 250
ŽB PRŮVLAK 500/300
300/300
01.13
R 8 900
13.01
NEBYTOVÝ PROSTOR
3 300
115
1 255
1 700
700
1 970
13.03
WC
13.02
PŘ. WC
1 235
1 395
876
ŽB PRŮVLAK 800/300
TOKOVOU
D TERASY