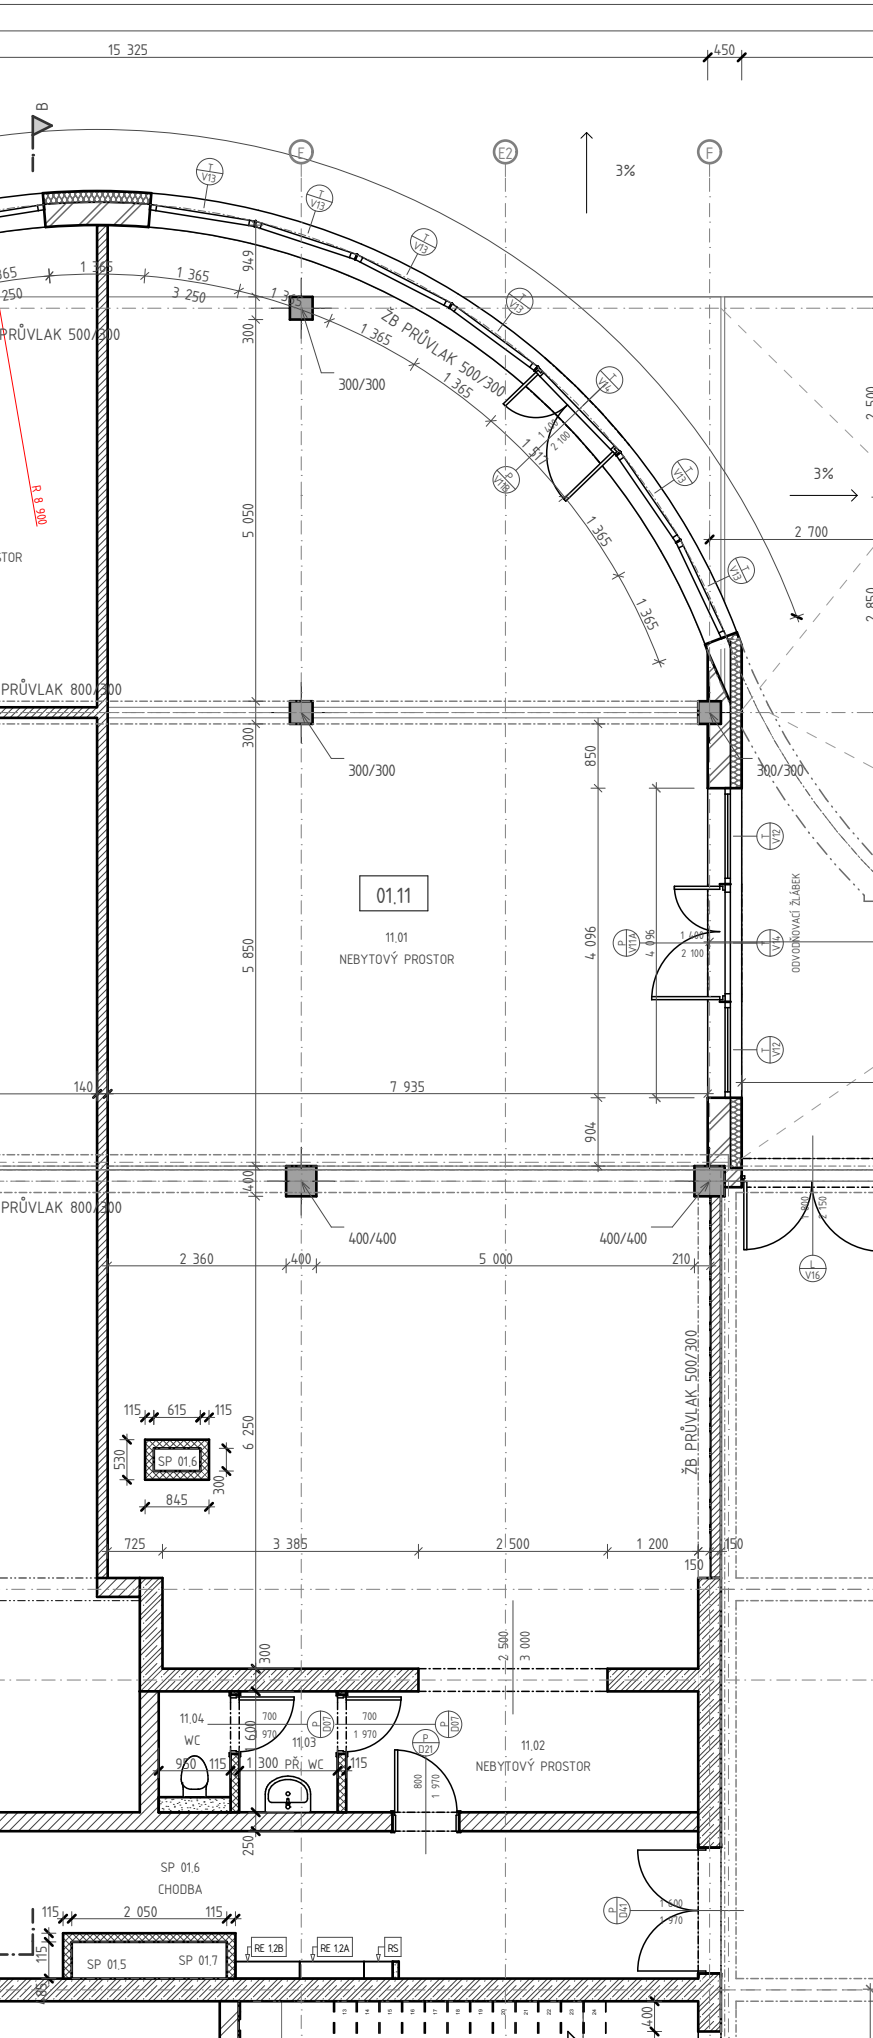
15 325
450
E
E2
F
3%
ŽB PRŮVLAK 500/300
300/300
PRŮVLAK 500/300
R 8 000
PRŮVLAK 800/300
01,11
11,01
NEBYTOVÝ PROSTOR
ODVODŇOVACÍ ŽLÁBEK
7 935
400/400
2 360
5 000
210
ŽB PRŮVLAK 500/300
SP 01,6
725
3 385
2 500
1 200
150
11,04
WC
11,03
PŘ. WC
11,02
NEBYTOVÝ PROSTOR
SP 01,6
CHODBA
2 050
SP 01,5
SP 01,7
RE 1,2B
RE 1,2A
RS