


BYTOVÝ DŮM TOMKOVA - HEJČÍN

Byt 3.5

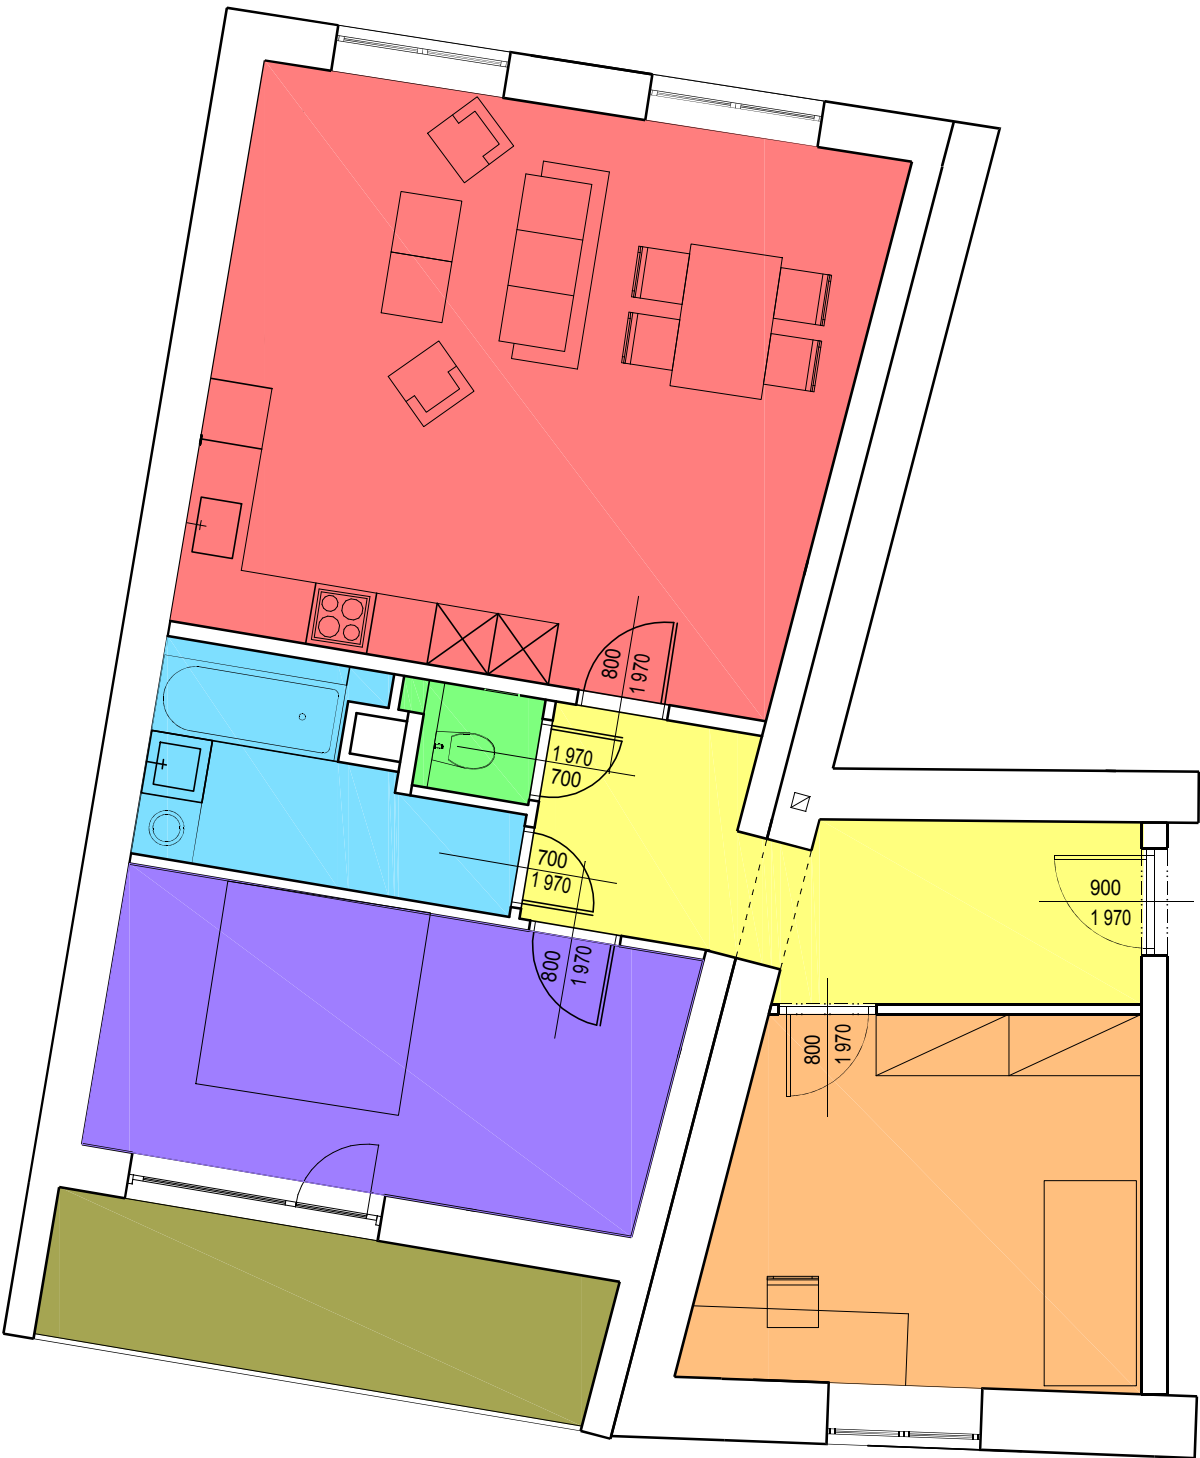

Byt č. 2.1 3+kk

ROZMĚRY V m²

	PŘEDSÍŇ	11,2
	KOUPELNA	6,1
	WC	1,3
	OBÝVACÍ POKOJ S KUCH.KOUTEM	34,2
	LOŽNICE	15,4
	POKOJ	14,8
	LODŽIE	7,5

CELKOVÁ PLOCHA BEZ LODŽIE83

