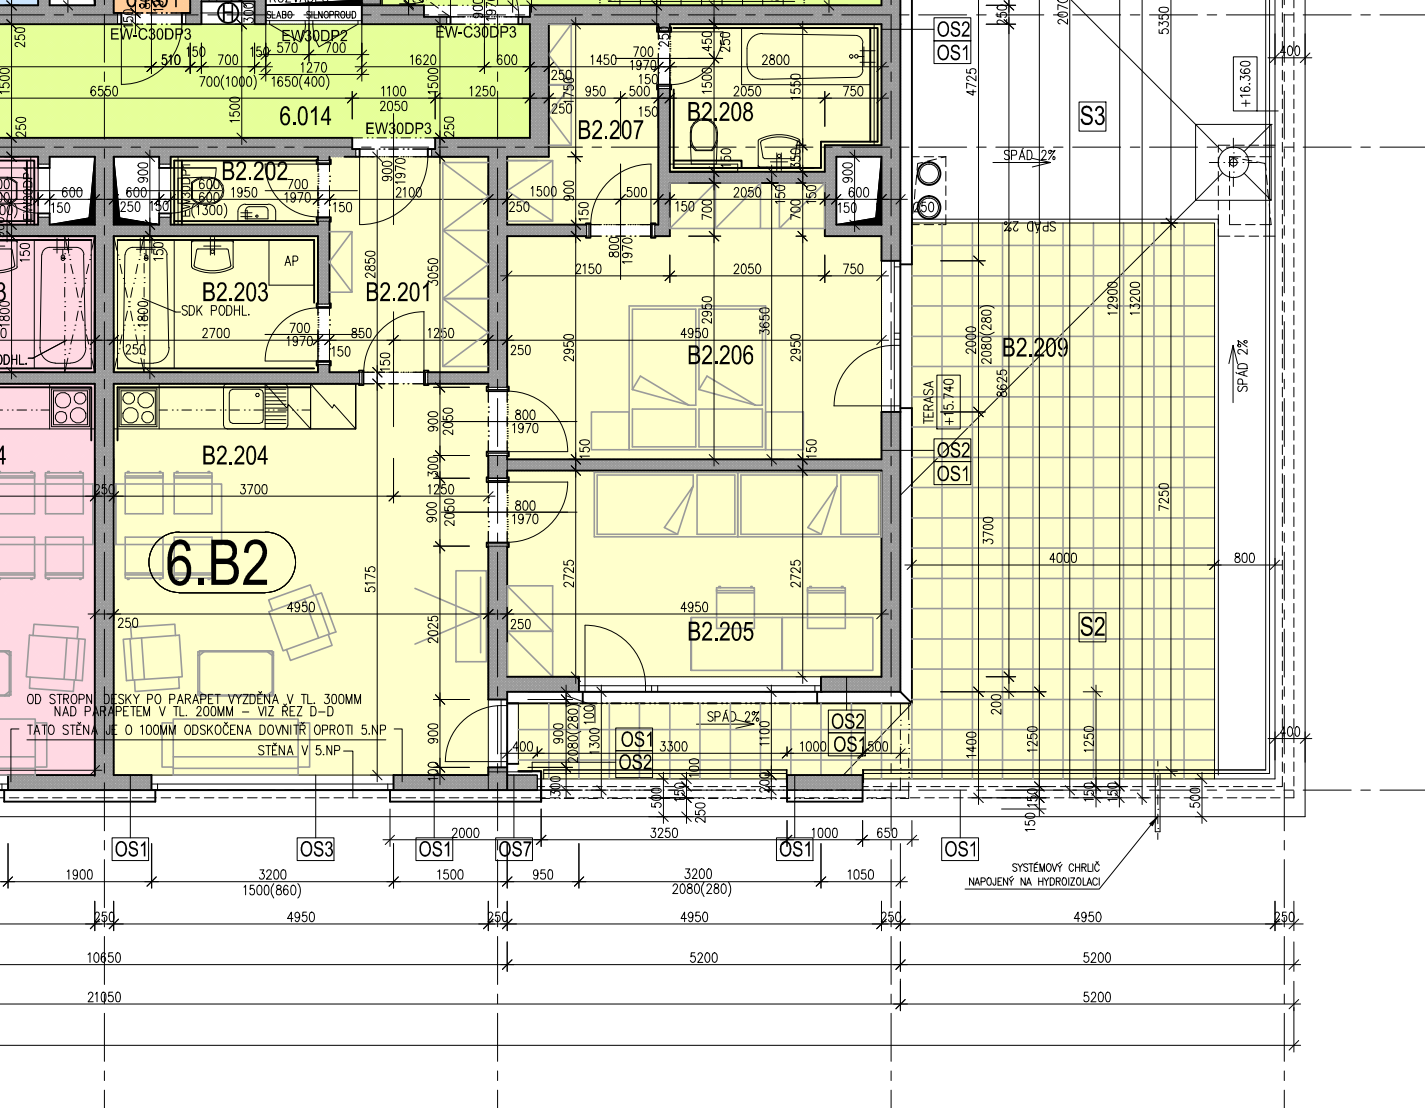
6.014
EW-C30DP3
EW30DP2
EW30DP3
SLABO SILNOPROUD
B2.202
B2.203
B2.201
B2.204
6.B2
B2.207
B2.208
B2.206
B2.205
B2.209
S3
S2
AP
SDK PODHL.
SPÁD 2%
TERASA
+15.740
+16.360
OS1
OS2
OS3
OS7
OD STROPNÍ DESKY PO PARAPET VYZDĚNA V TL. 300MM
NAD PARAPETEM V TL. 200MM - VIZ ŘEZ D-D
TATO STĚNA JE O 100MM ODSKOČENA DOVNITŘ OPROTI 5.NP
STĚNA V 5.NP
SYSTÉMOVÝ CHRLIČ
NAPOJENÝ NA HYDROIZOLACI
1900
3200
1500(860)
1500
950
3200
2080(280)
1050
2000
3250
1000
650
4950
10650
5200
21050