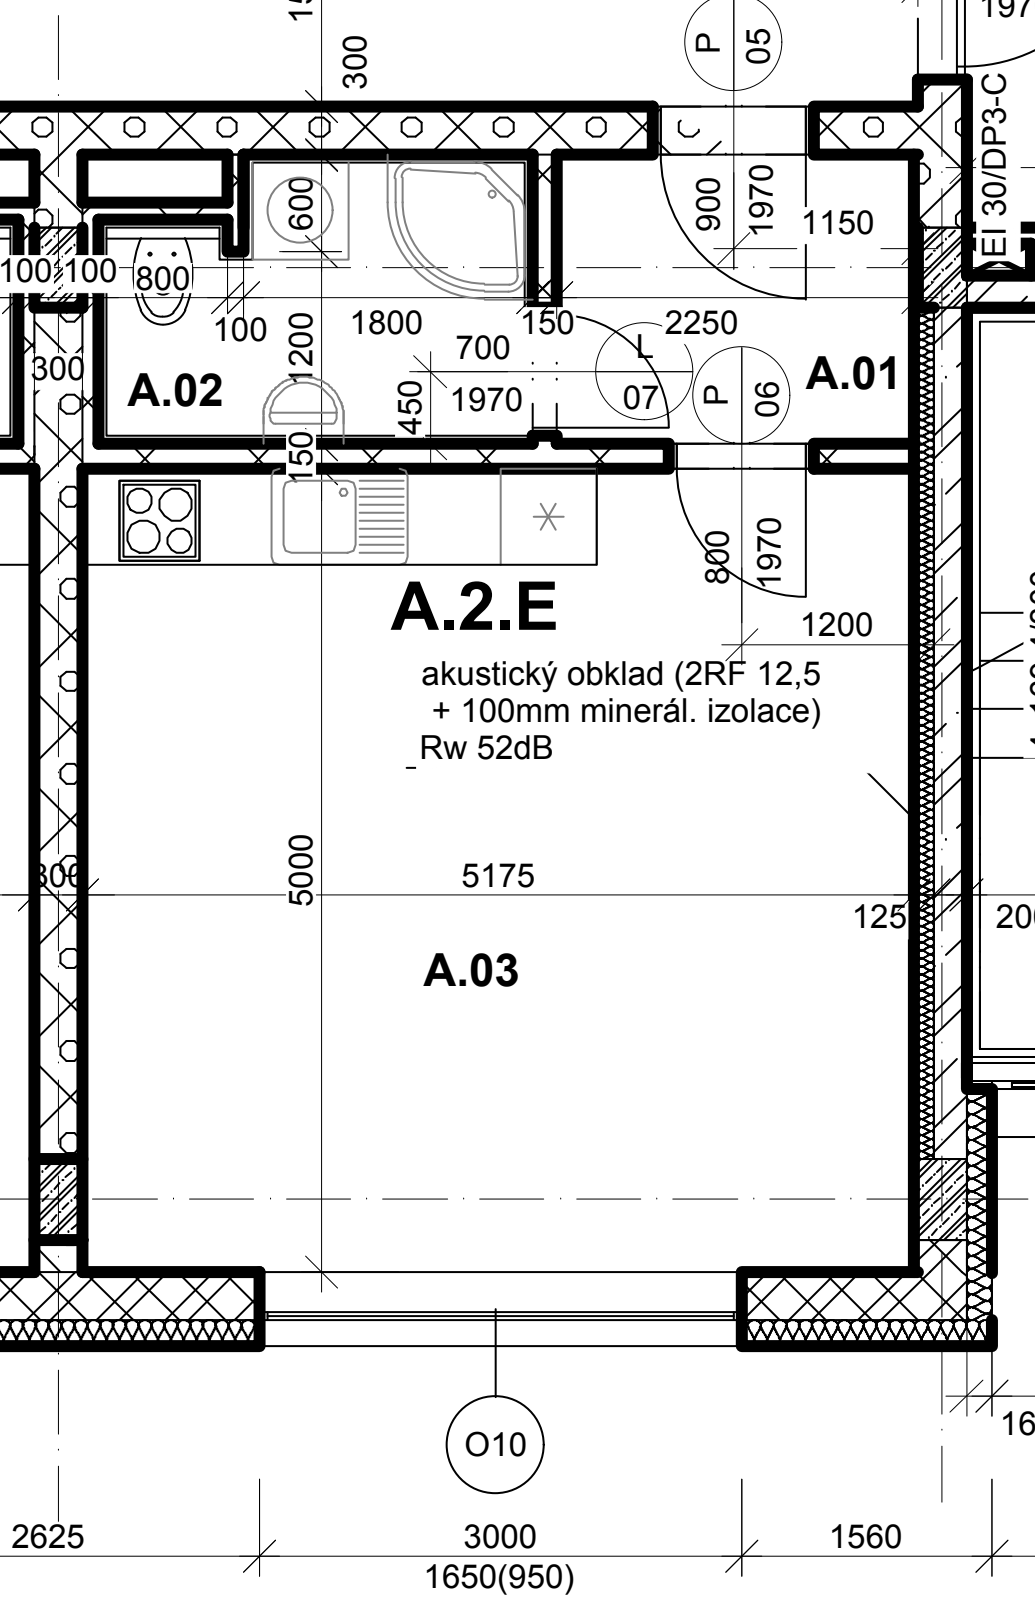
A.02
A.01
A.2.E
akustický obklad (2RF 12,5
+ 100mm minerál. izolace)
Rw 52dB
A.03
EI 30/DP3-C
O10
2625
3000
1650(950)
1560
5000
5175
1970
1150
2250
1800
1200
700
450
150
100
300
600
800
900
1970
07
06
05