


PŮDORYS BYTU A.3.L

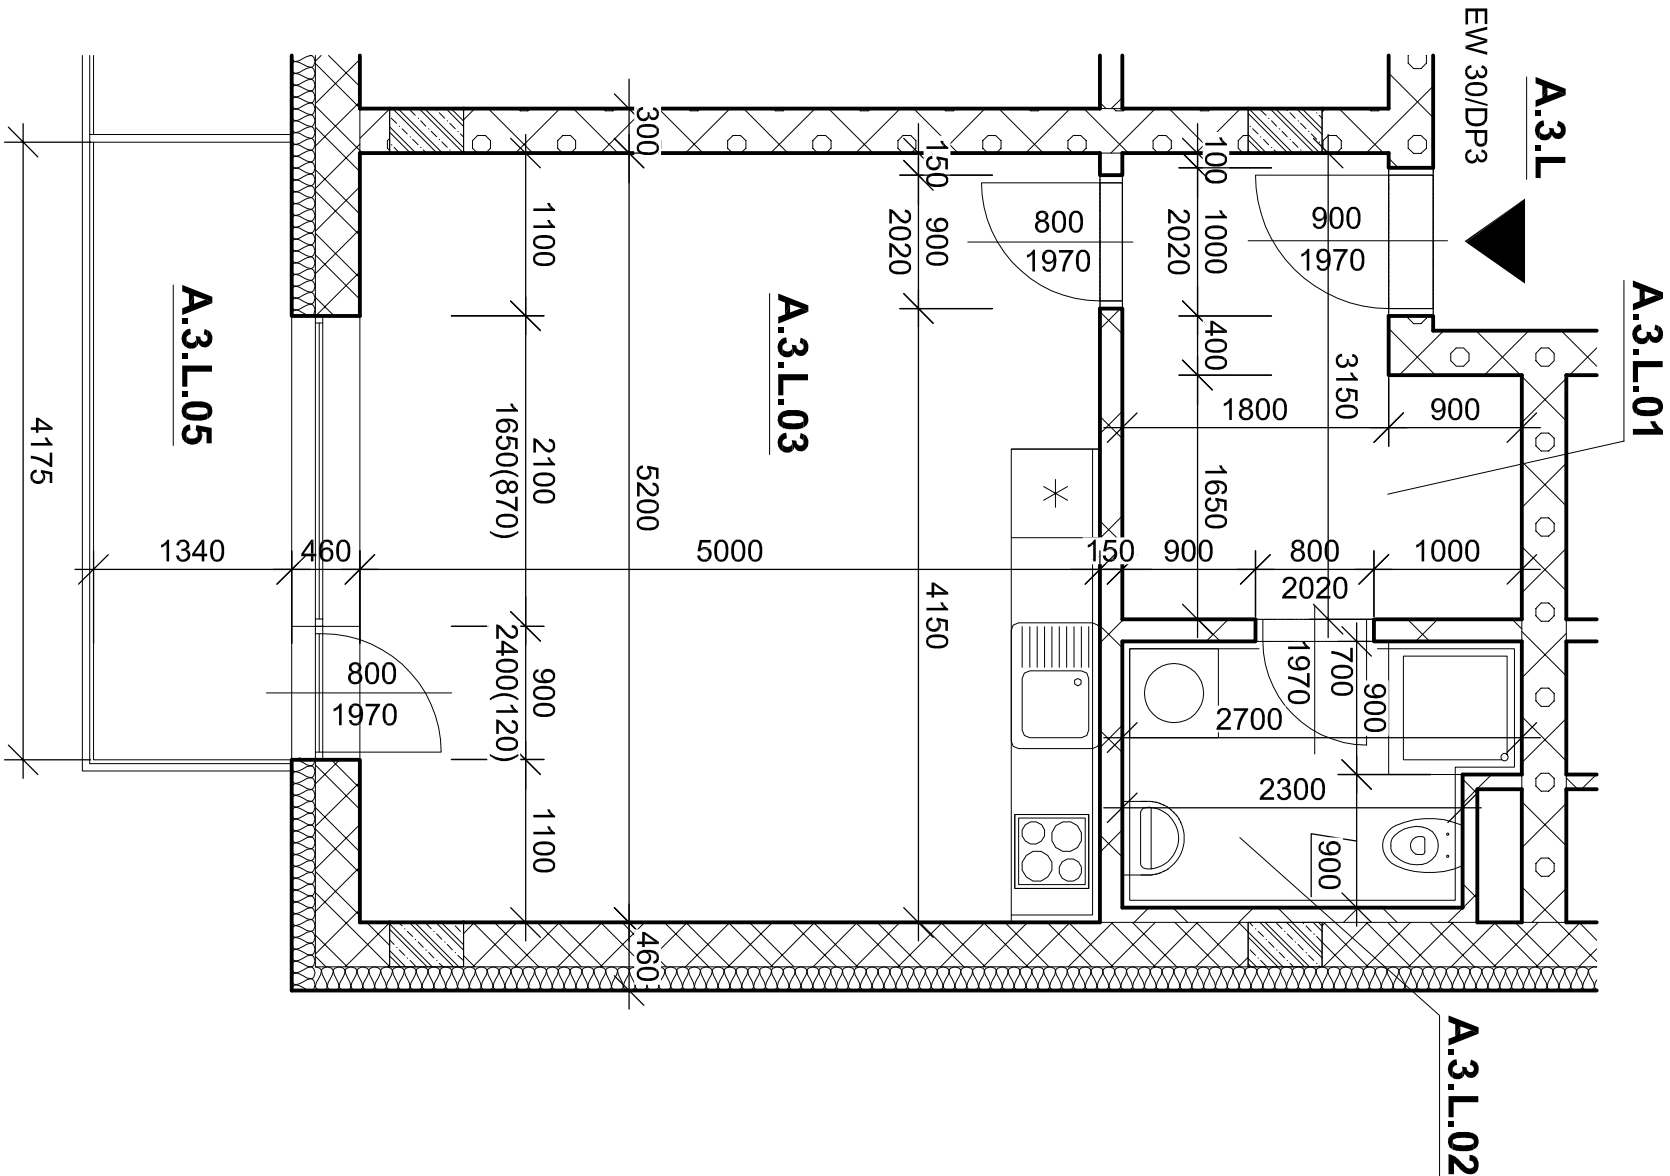


Byt A.3.L
Podlaží 3.NP

Ozn.		Plocha (m2)
A.3.L.01	Předsíň	7,16
A.3.L.02	Koupelna	4,50
A.3.L.03	Pokojs s kuchyňským koutem	26,00
A.3.L.04	Komora	1,87
A.3.L.05	Balkon	5,43

Podlahová plocha bytu 38,8 m2
- způsob výpočtu podlahové plochy bytu dle nařízení vlády 366/2013 Sb. § 3
Celková výměra podlahové plochy bytu (vč. komory) bude 40,7 m2.

Umístění bytu a komory v budově

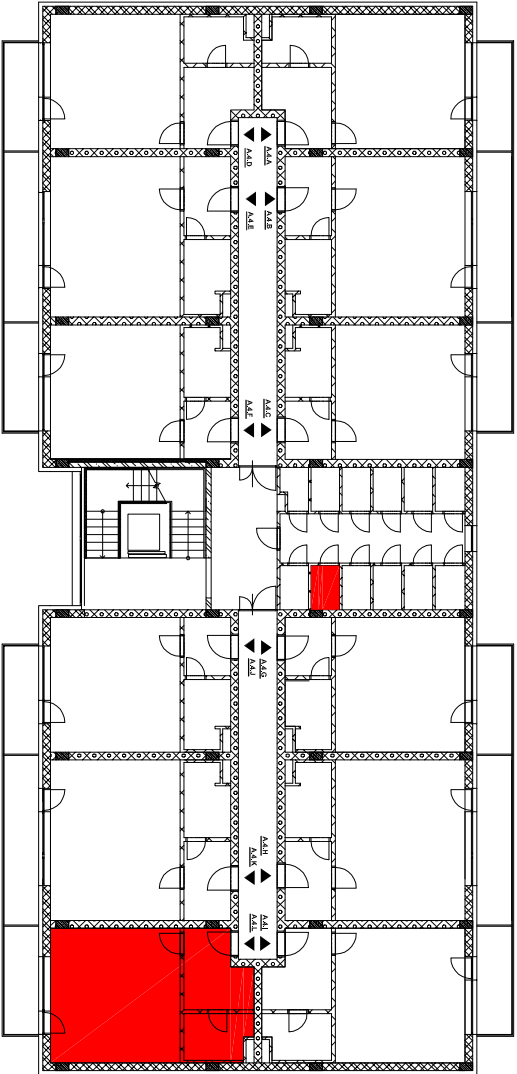

Pozn.:
1) Vypočtená podlahová plocha bytu dle nařízení vlády 366/2013 Sb. § 3 se zaokrouhuje na jedno desetinné místo tak, že pět setin m2 a více se zaokrouhuje směrem nahoru, k méně než pěti setinám se nepřihlíží.
2) Rozměry komory budou 1100 x 1700 mm.