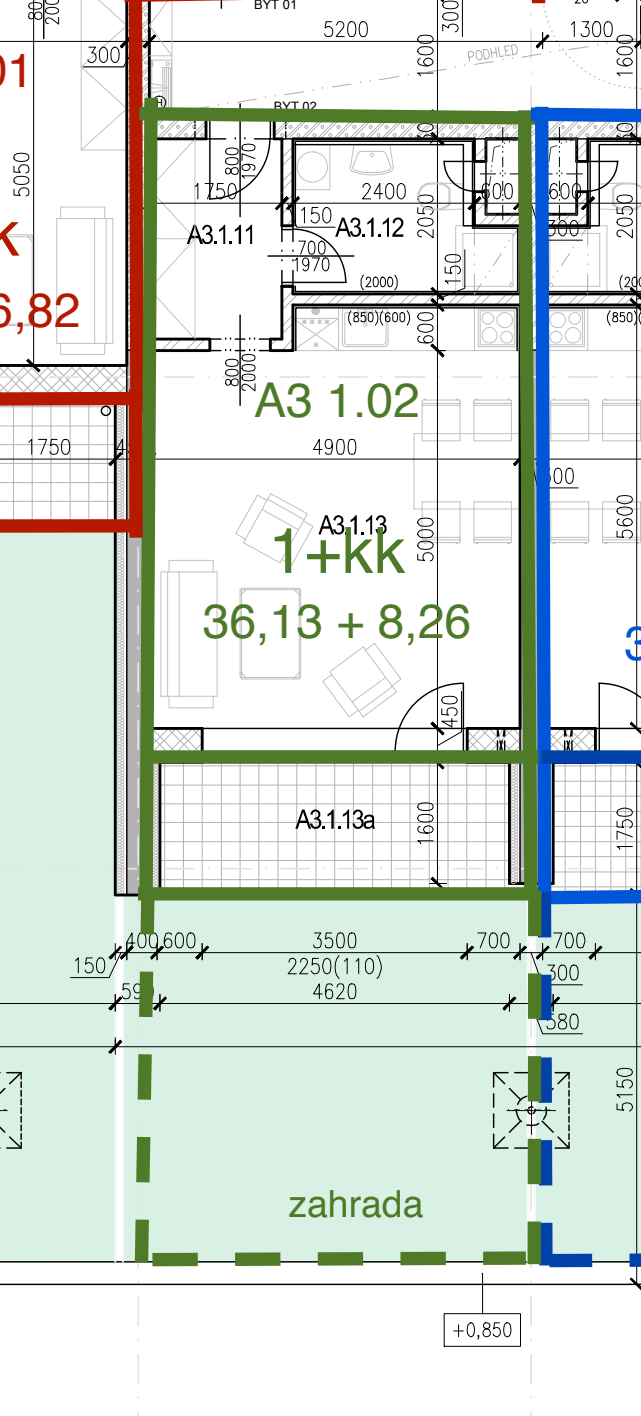
BYT 01
BYT 02
PODHLED
A3.1.11
A3.1.12
A3 1.02
A3.1.13
1+kk
36,13 + 8,26
A3.1.13a
zahrada
+0,850