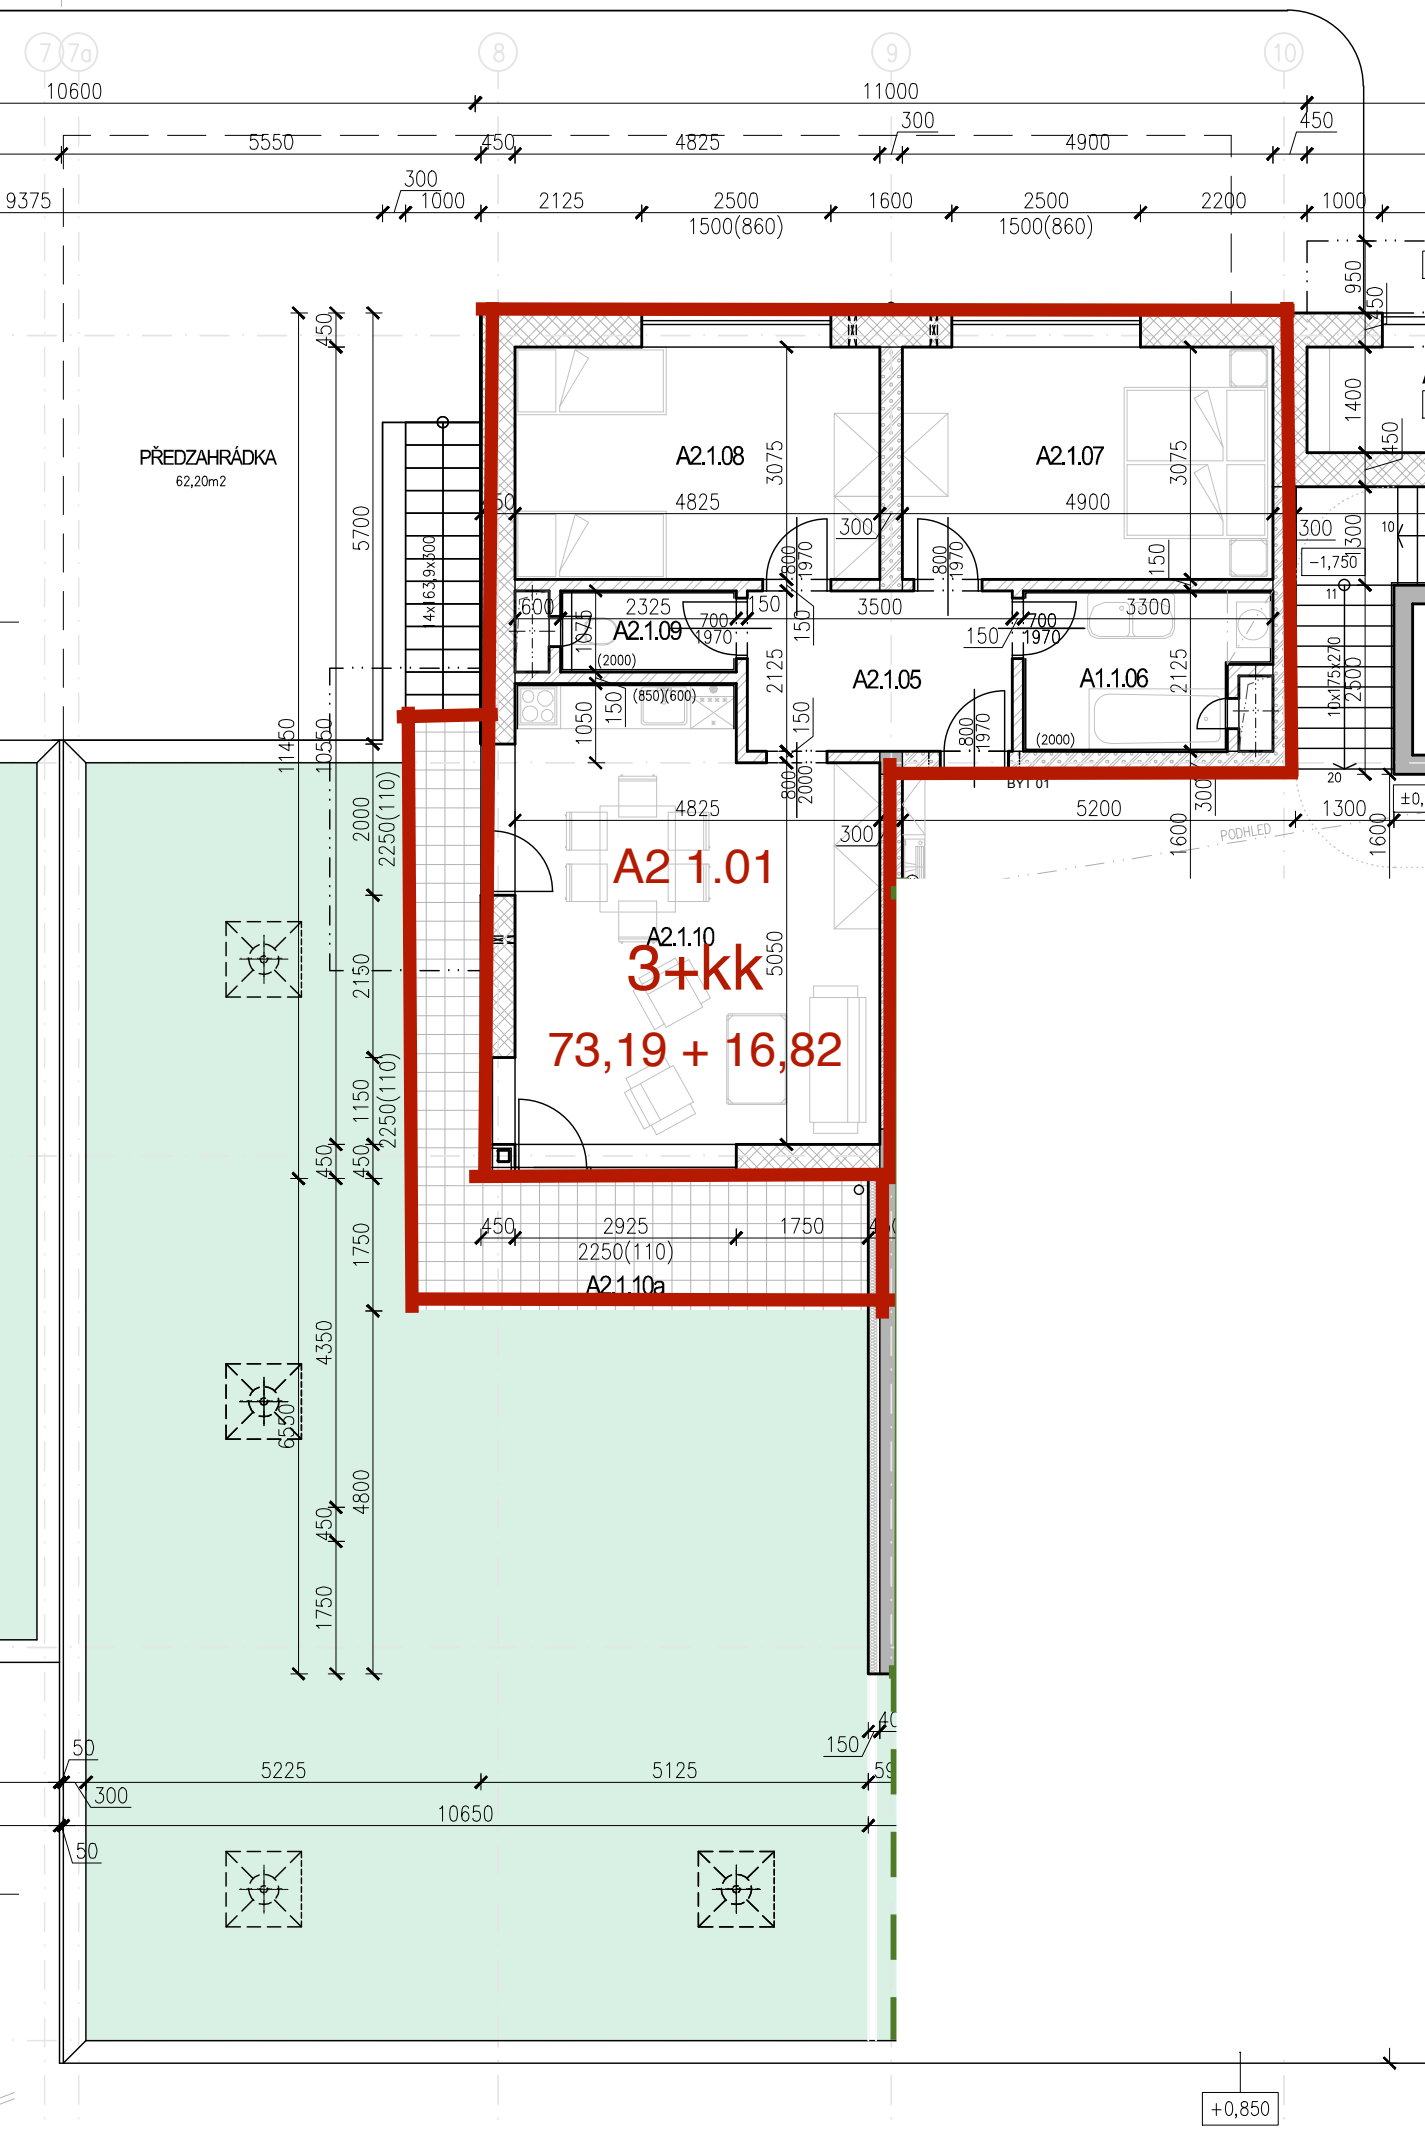
PŘEDZAHRÁDKA
62,20m2
A2.1.08
A2.1.07
A2.1.09
A2.1.05
A1.1.06
A2 1.01
A2.1.10
3+kk
73,19 + 16,82
A2.1.10a
BYT 01
PODHLED
+0,850