


obchodní dokumentace

Developerský projekt - JANSKÉHO - bytový dům A1

byt A1 -.01 - 3+kk

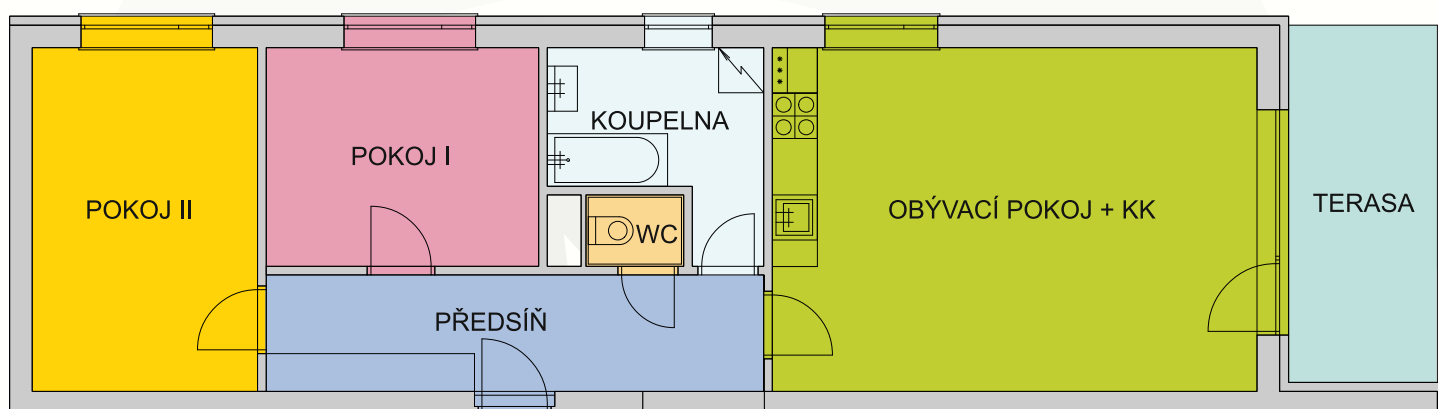

0 1m 2m 3m 4m 5m

BYT A1 -.01 3+kk	rozměry v m ²
PŘEDSÍŇ	10,26
WC	1,24
KOUPELNA	6,33
OBÝVACÍ POKOJ + KK	30,26
POKOJ I	10,55
POKOJ II	13,73
TERASA	9,41
CELKOVÁ PLOCHA	81,78

