
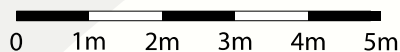


obchodní dokumentace

Developerský projekt - JANSKÉHO - bytový dům A1

byt A1 -.10 - 3+kk

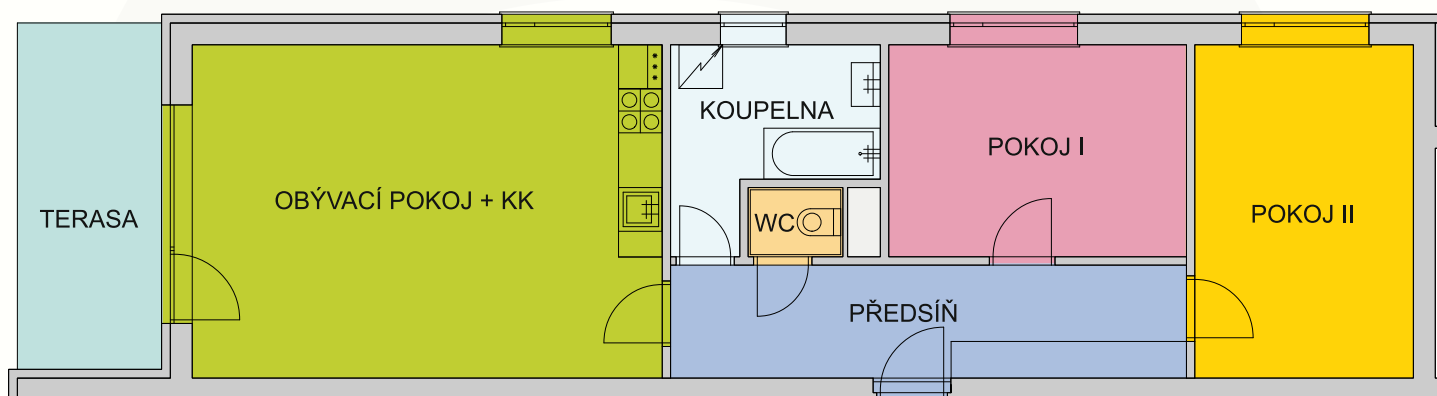

BYT A1 -.10 3+kk	rozměry v m ²
PŘEDSÍŇ	10,97
WC	1,24
KOUPELNA	6,33
OBÝVACÍ POKOJ + KK	30,26
POKOJ I	11,89
POKOJ II	13,73
TERASA	9,41
CELKOVÁ PLOCHA	83,83

