


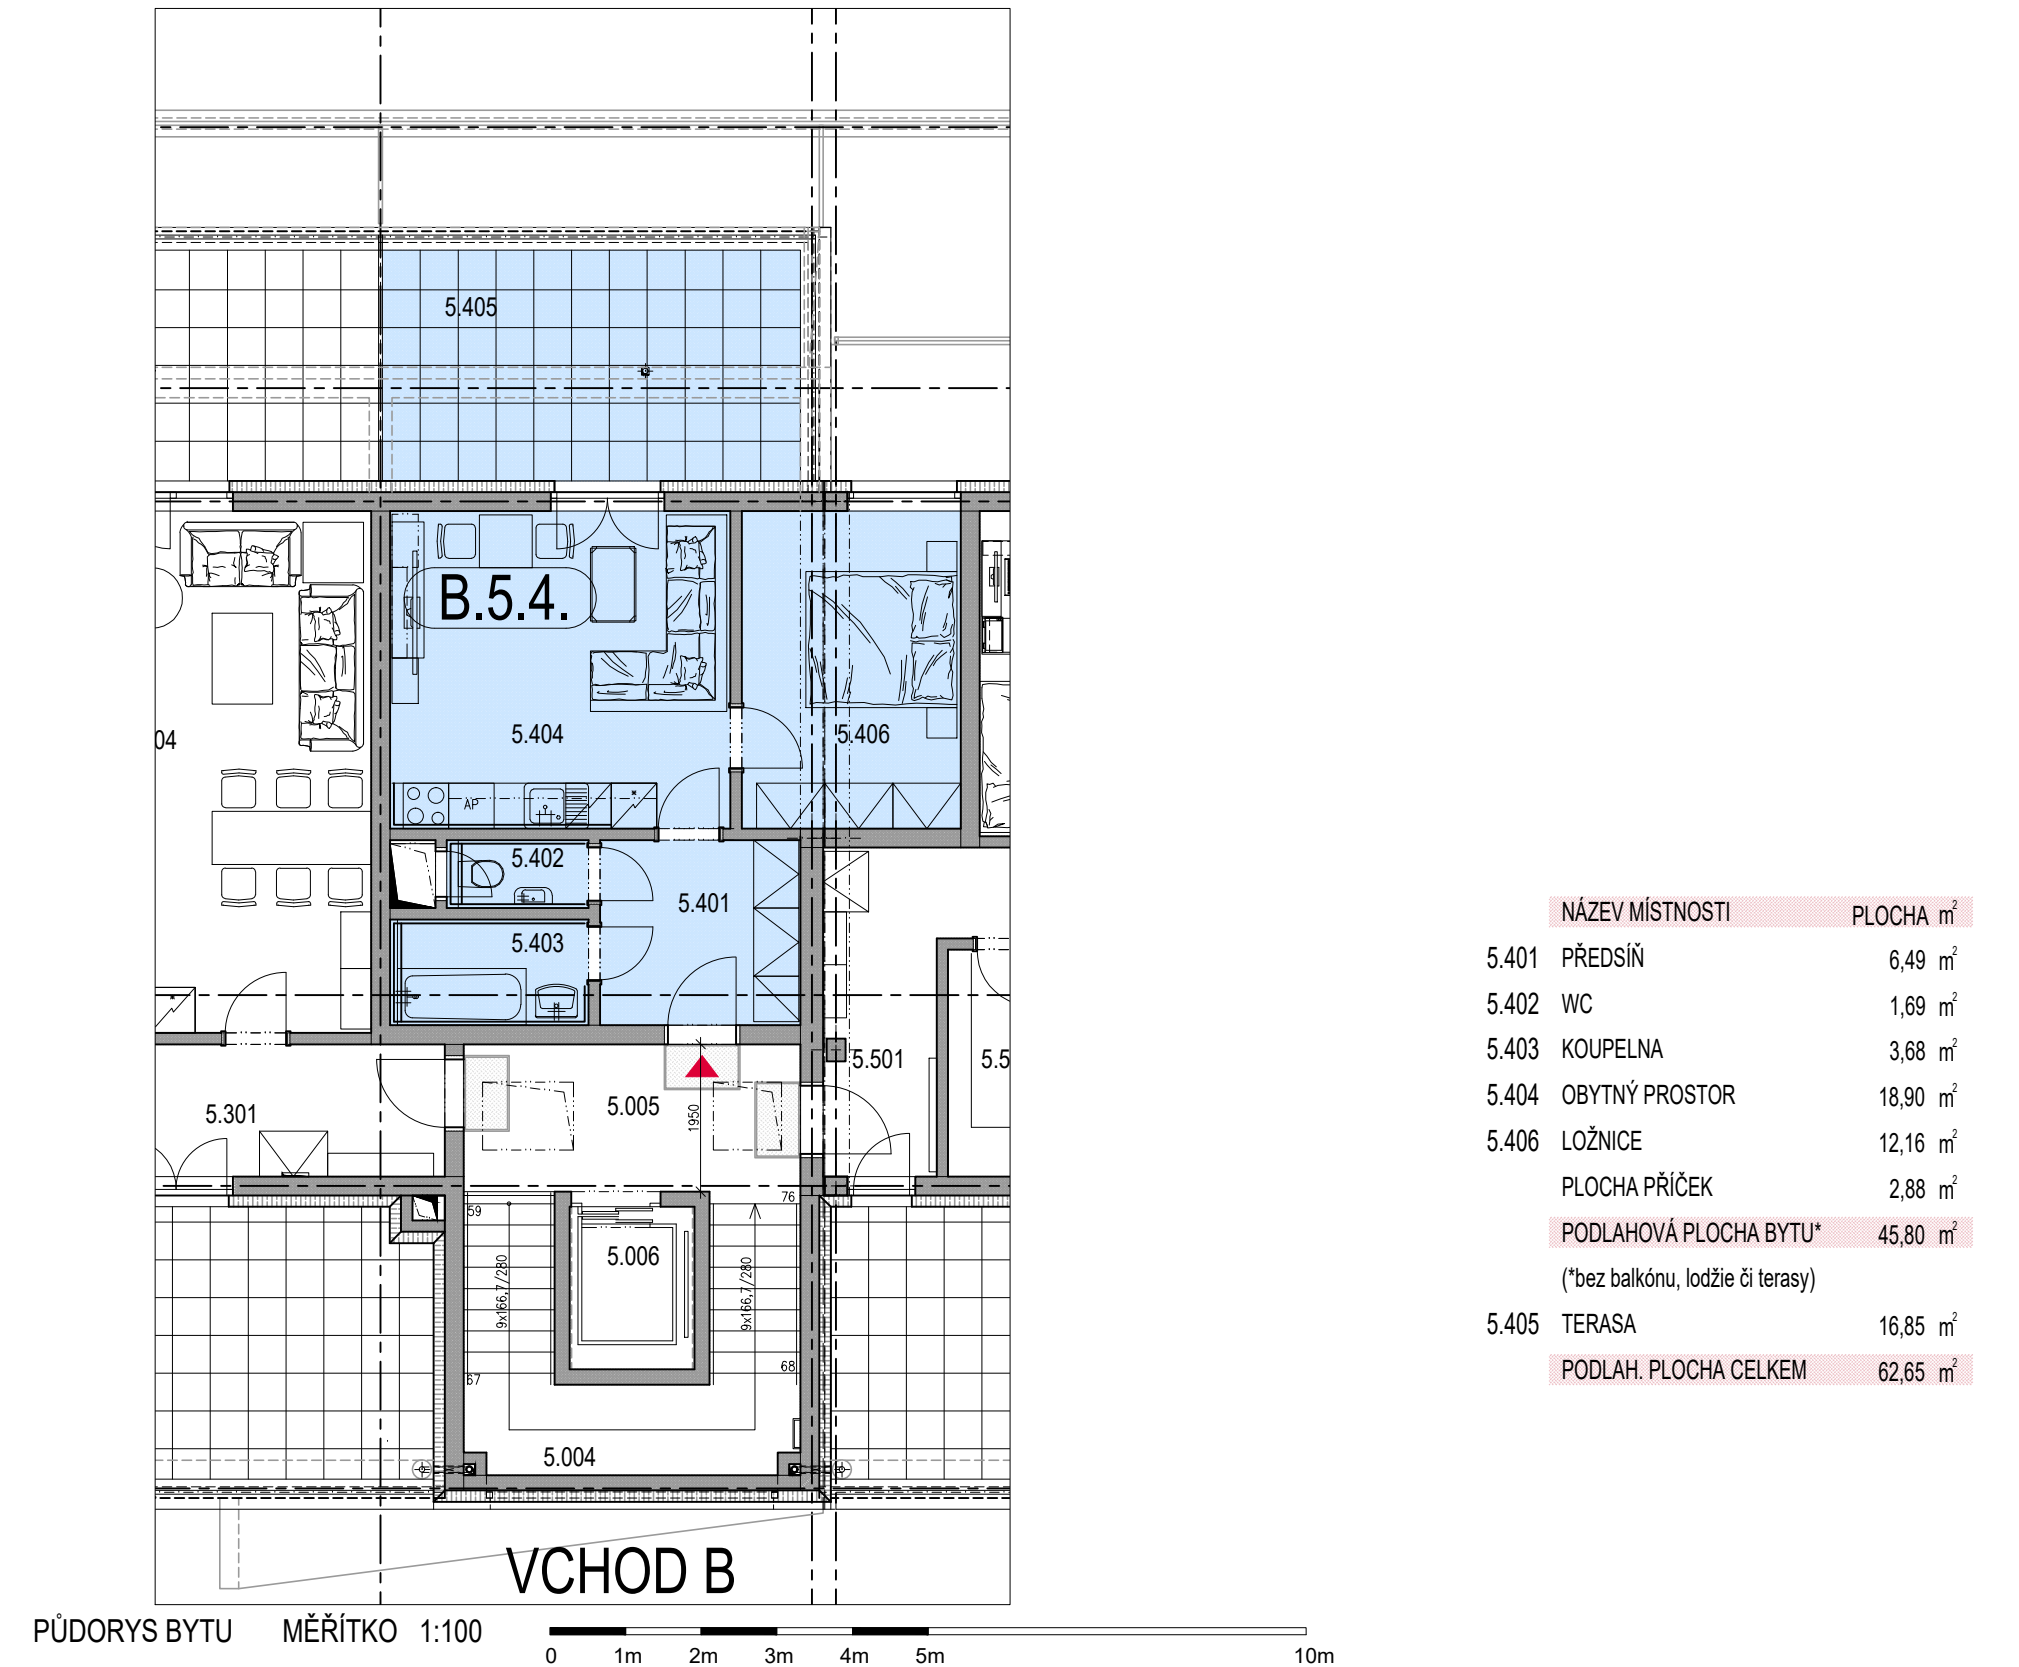

NÁZEV MÍSTNOSTI	PLOCHA m ²
5.401 PŘEDSÍŇ	6,49 m ²
5.402 WC	1,69 m ²
5.403 KOUPELNA	3,68 m ²
5.404 OBYTNÝ PROSTOR	18,90 m ²
5.406 LOŽNICE	12,16 m ²
PLOCHA PŘÍČEK	2,88 m ²
PODLAHOVÁ PLOCHA BYTU*	45,80 m ²
(*bez balkónu, lodžie či terasy)	
5.405 TERASA	16,85 m ²
PODLAH. PLOCHA CELKEM	62,65 m ²

UPOZORNĚNÍ: PLOCHY JEDNOTLIVÝCH MÍSTNOSTÍ JSOU POUZE ORIENTAČNÍ. VYOBRAZENÉ ZAŘÍZENÍ VE VÝKRESECH BYTŮ (KUCH. LINKA, NÁBYTEK) NENÍ SOUČÁSTÍ DODÁVKY. ROZSAH DODÁVKY JE SPECIFIKOVÁN VE STANDARDU. ZPŮSOB VÝPOČTU PODLAHOVÉ PLOCHY BYTU V JEDNOTCE: PODLAHOVÁ PLOCHA BYTU BYTU VE SMYSLU NAŘÍZENÍ VLÁDY Č. 366/2013 SB. - PODLAHOVOU PLOCHU BYTU V JEDNOTCE TVOŘÍ PŮDORYSNÁ PLOCHA VŠECH MÍSTNOSTÍ BYTU VČETNĚ PŮDORYSNÉ PLOCHY VŠECH SVISLÝCH NOSNÝCH I NENOSNÝCH KONSTRUKCÍ UVNITŘ BYTU, JAKO JSOU STĚNY, SLOUPY, PILÍŘE, KOMÍNY A OBDOBNÉ SVISLÉ KONSTRUKCE. PŮDORYSNÁ PLOCHA JE VYMEZENÁ VNITŘNÍM LÍCEM SVISLÝCH KONSTRUKCÍ OHRANIČUJÍCÍCH BYT VČETNĚ JEJICH POVRCHOVÝCH ÚPRAV. ZAPOČÍTÁVÁ SE TAKÉ PODLAHOVÁ PLOCHA ZAKRATÁ ZABUDOVANÝMI PŘEDMĚTY, JAKO JSOU ZEJMÉNA SKŘÍNĚ VE STĚNÁCH V BYTĚ, VANY, SPRCHY, INSTALAČNÍ PŘÍZDÍVKY A JINÉ PŘEDMĚTY VE VNITŘNÍ PLOŠE BYTU.