


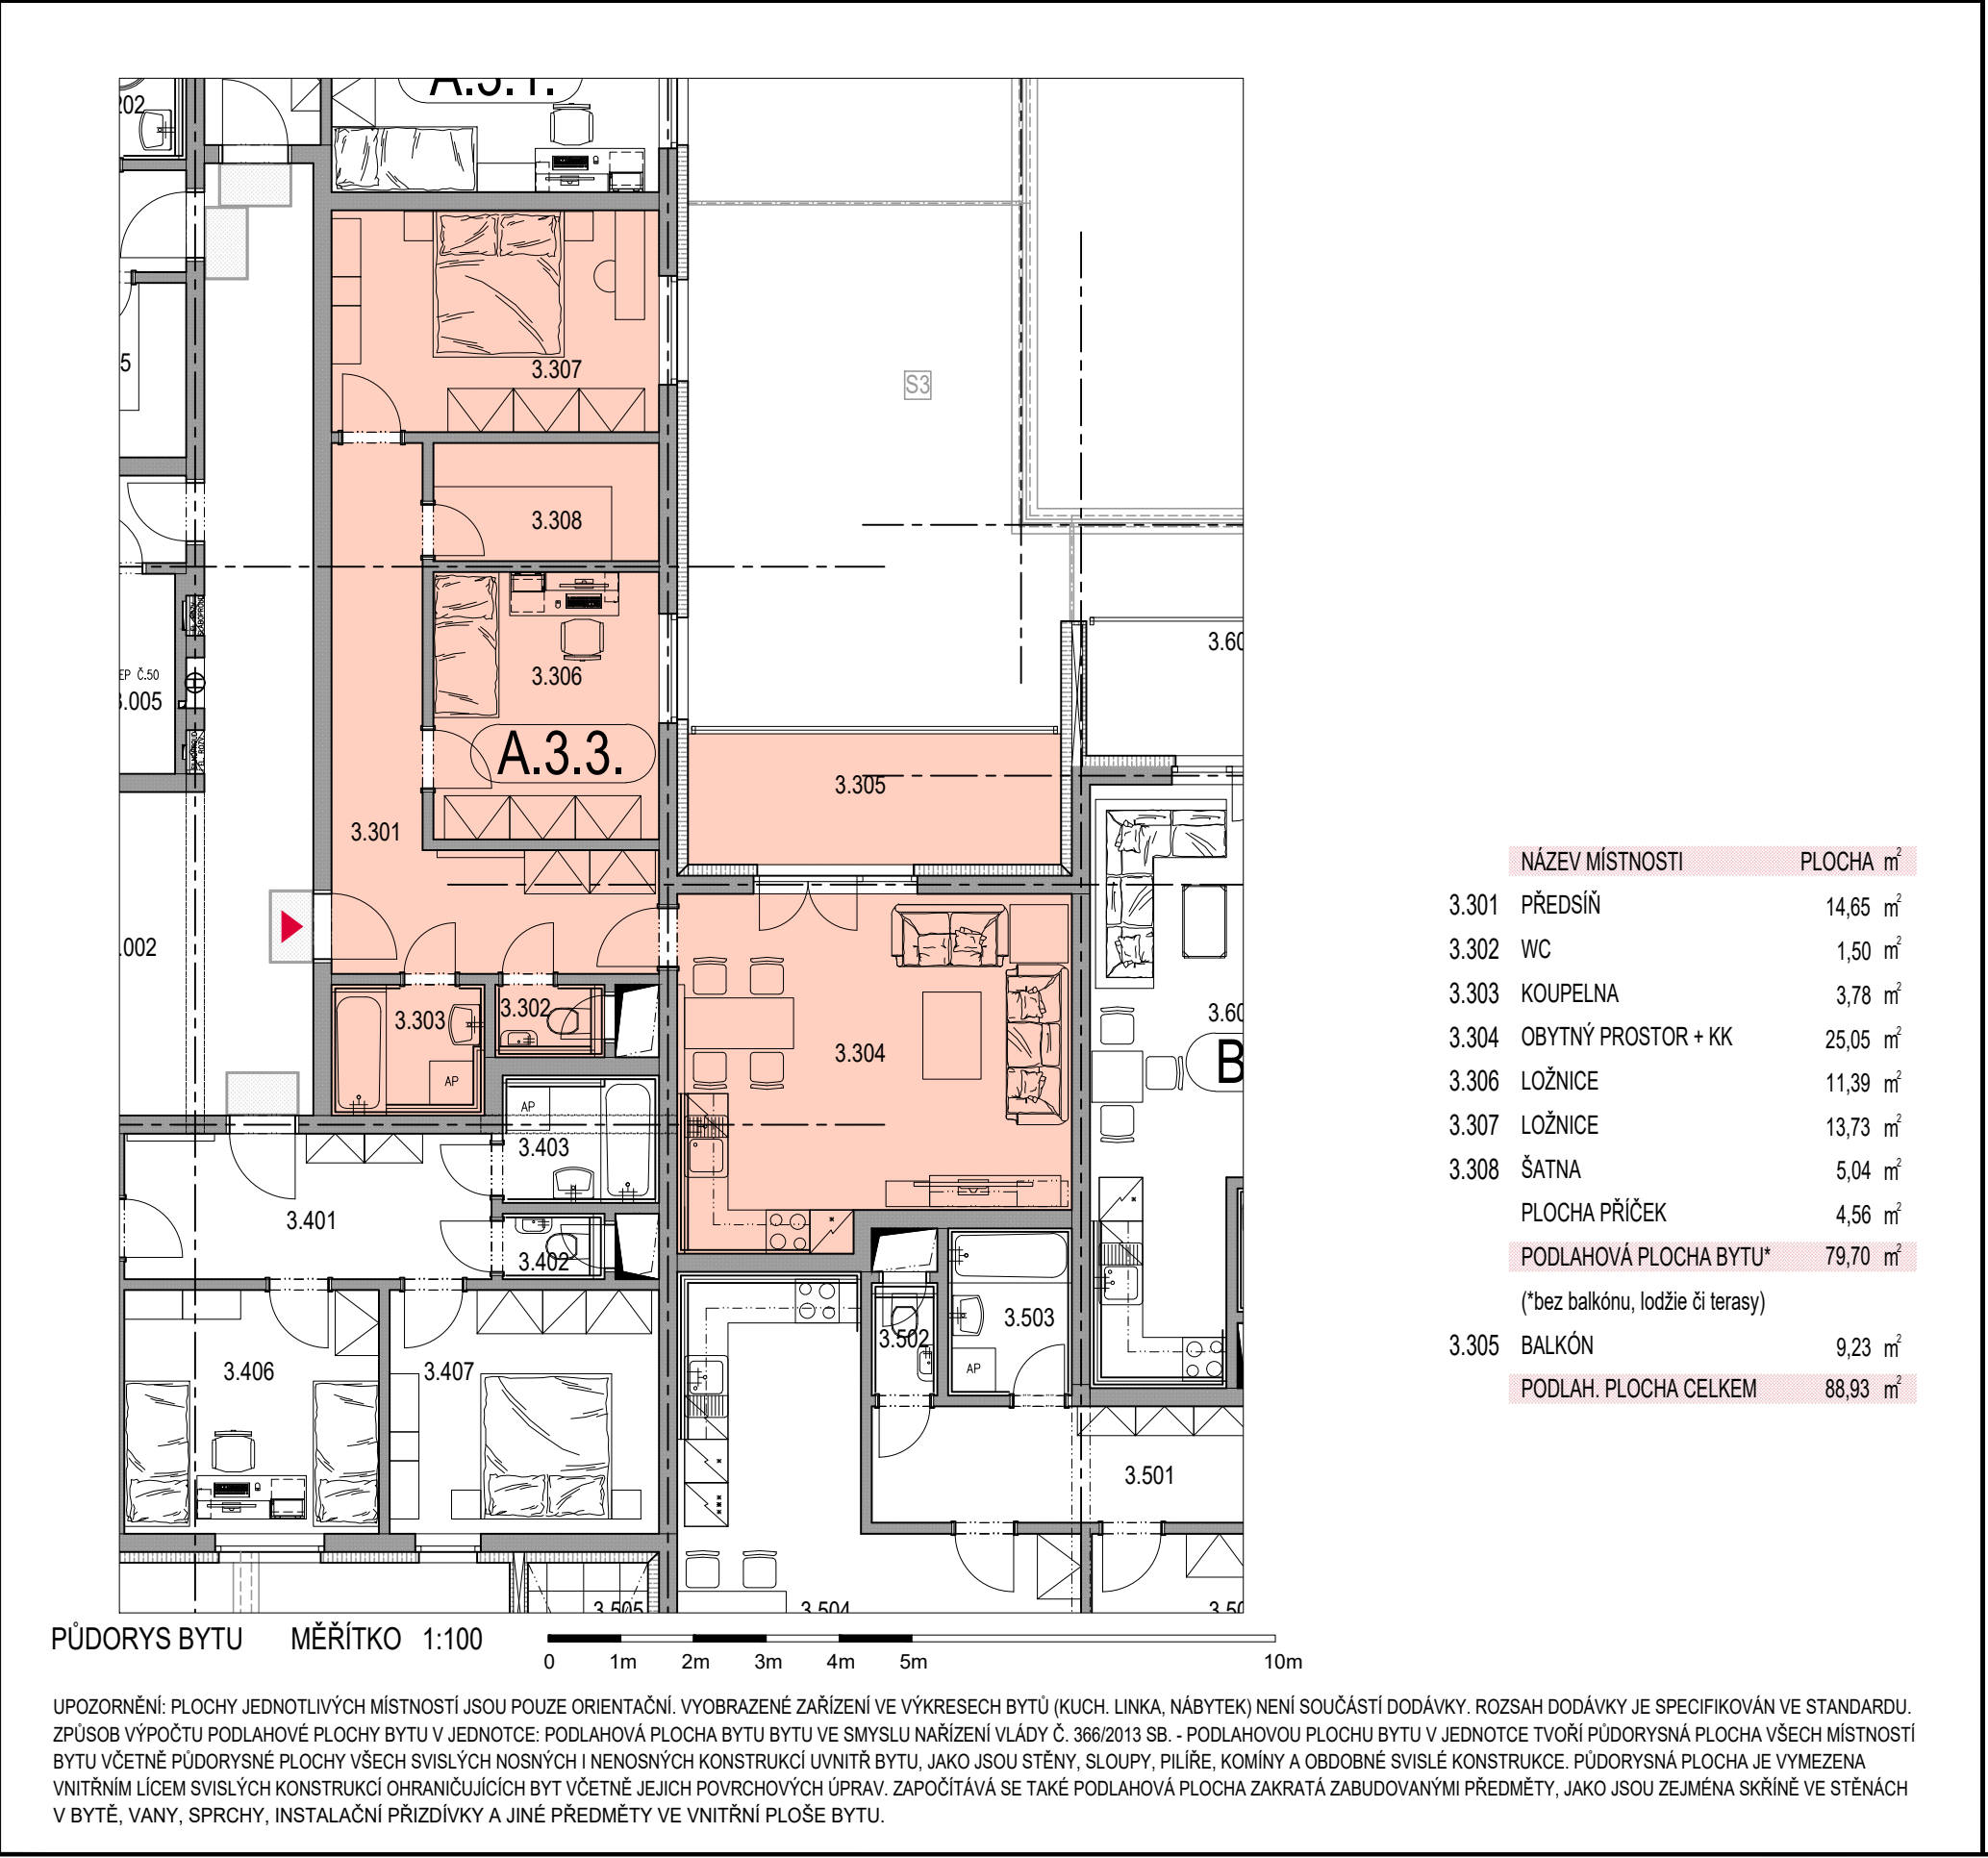

	NÁZEV MÍSTNOSTI	PLOCHA m ²
3.301	PŘEDSÍŇ	14,65 m ²
3.302	WC	1,50 m ²
3.303	KOUPELNA	3,78 m ²
3.304	OBYTNÝ PROSTOR + KK	25,05 m ²
3.306	LOŽNICE	11,39 m ²
3.307	LOŽNICE	13,73 m ²
3.308	ŠATNA	5,04 m ²
	PLOCHA PŘÍČEK	4,56 m ²
	PODLAHOVÁ PLOCHA BYTU*	79,70 m ²
	(*bez balkónu, lodžie či terasy)	
3.305	BALKÓN	9,23 m ²
	PODLAH. PLOCHA CELKEM	88,93 m ²