

NOVÁ SLADOVNA II. ETAPA

Jednotka č. **705**

Dispozice **3+kk**


Podlaží **7.NP**

Předsíň	9,4 m ²
Obývací pokoj + kk	27,1 m ²
Ložnice I	22,5 m ²
Ložnice II	15,1 m ²
Koupelna	6,0 m ²
WC	1,5 m ²
Šatna	6,0 m ²
Plocha příček	3,4 m ²
Plocha bytu	91,0 m²
Terasa I	21,0 m ²
Terasa II	6,2 m ²
Celková plocha	118,2 m²

K jednotce možno dokoupit sklep, komoru na patře, venkovní stání, garážové stání.

Způsob výpočtu podlahové plochy je stanoven v souladu s nařízením vlády č. 366/2013 Sb.

Tento výkres byl zpracován pro marketingové účely. Zobrazení půdorysu jednotky, včetně zakresleného vybavení a spotřebičů, je pouze ilustrativní. Vybavení a spotřebiče nejsou součástí dodávky. Prodávající si vyhrazuje právo na případné změny.

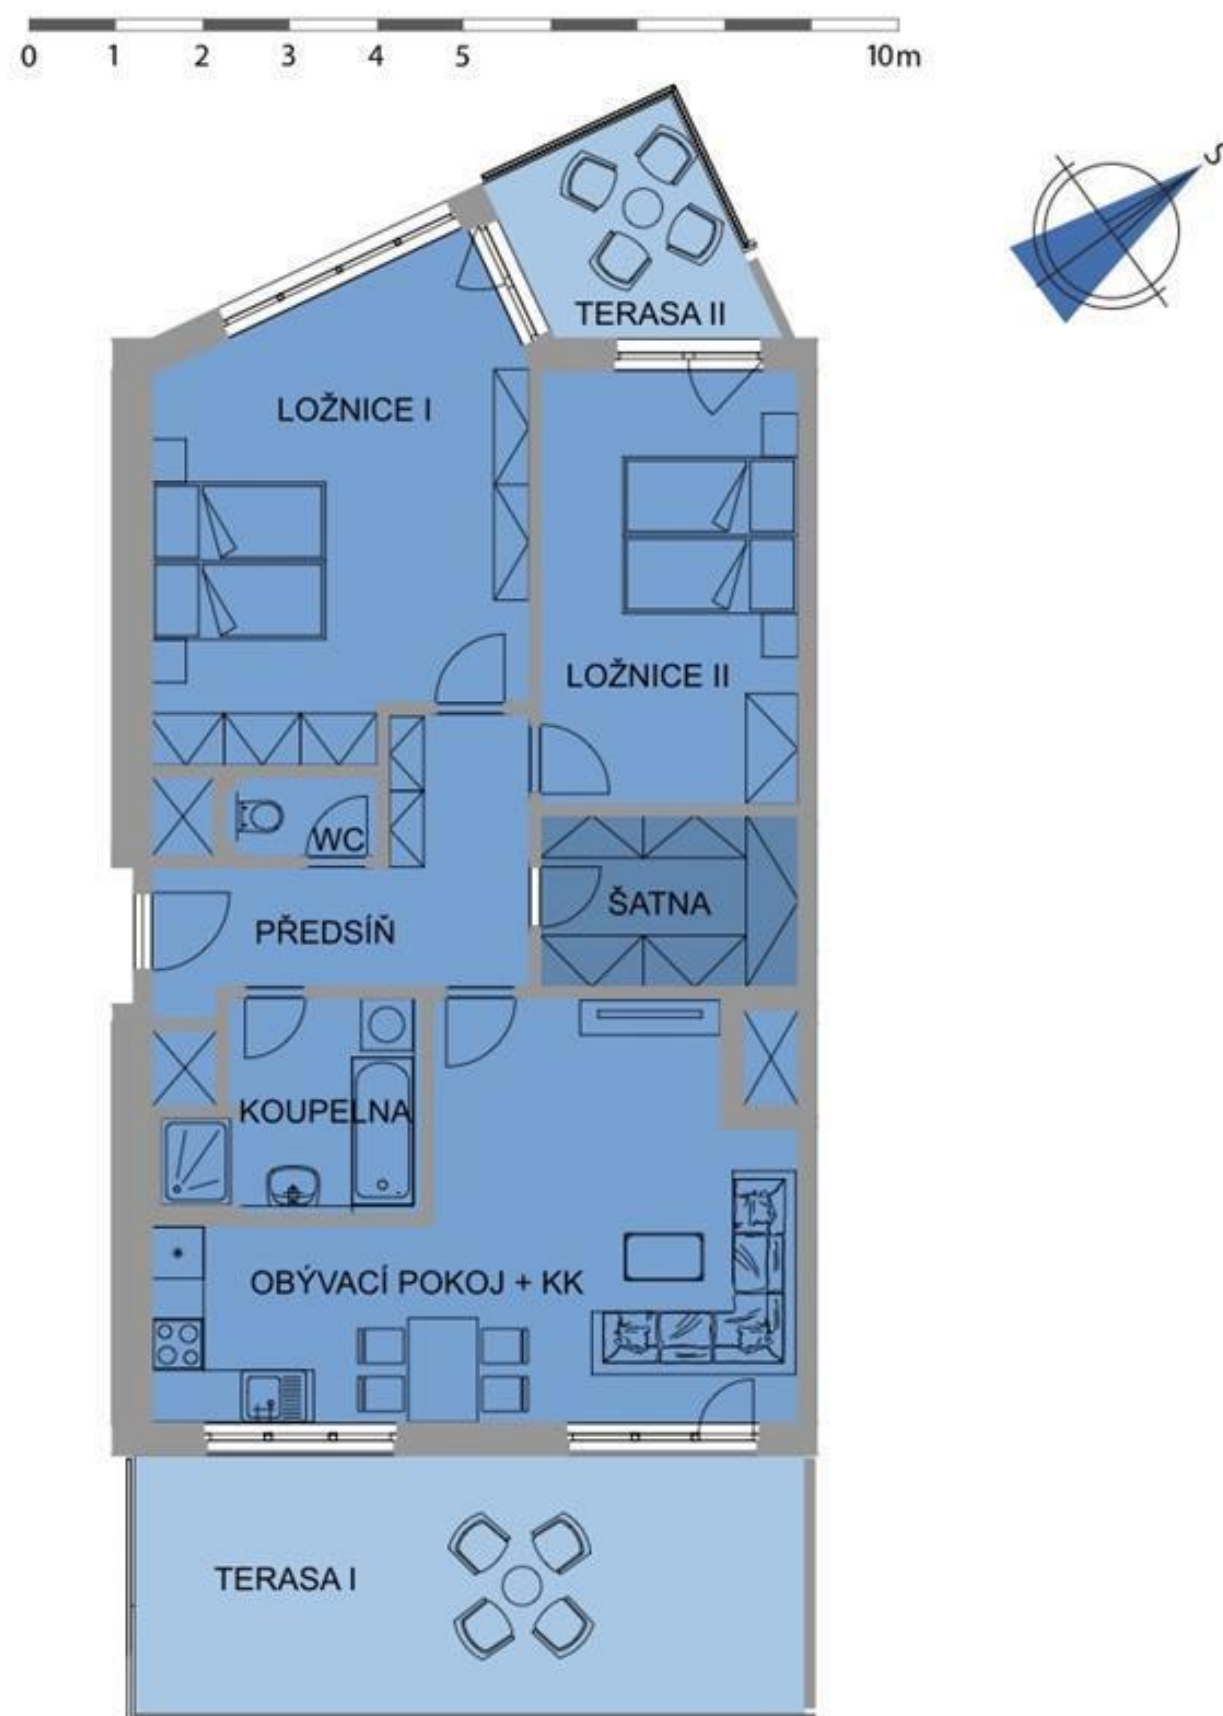

Výhradní prodejce




Půdorys podlaží



Jihovýchodní pohled na dům



Celková situace

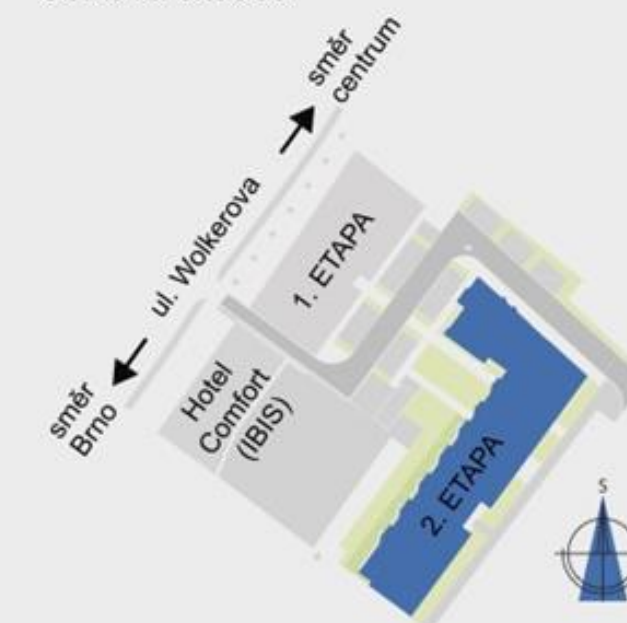

Elite real service s.r.o.
Mgr. Zdeněk Gaďourek
Telefon: +420 774 92 29 29
Email: elitereal@elitereal.cz