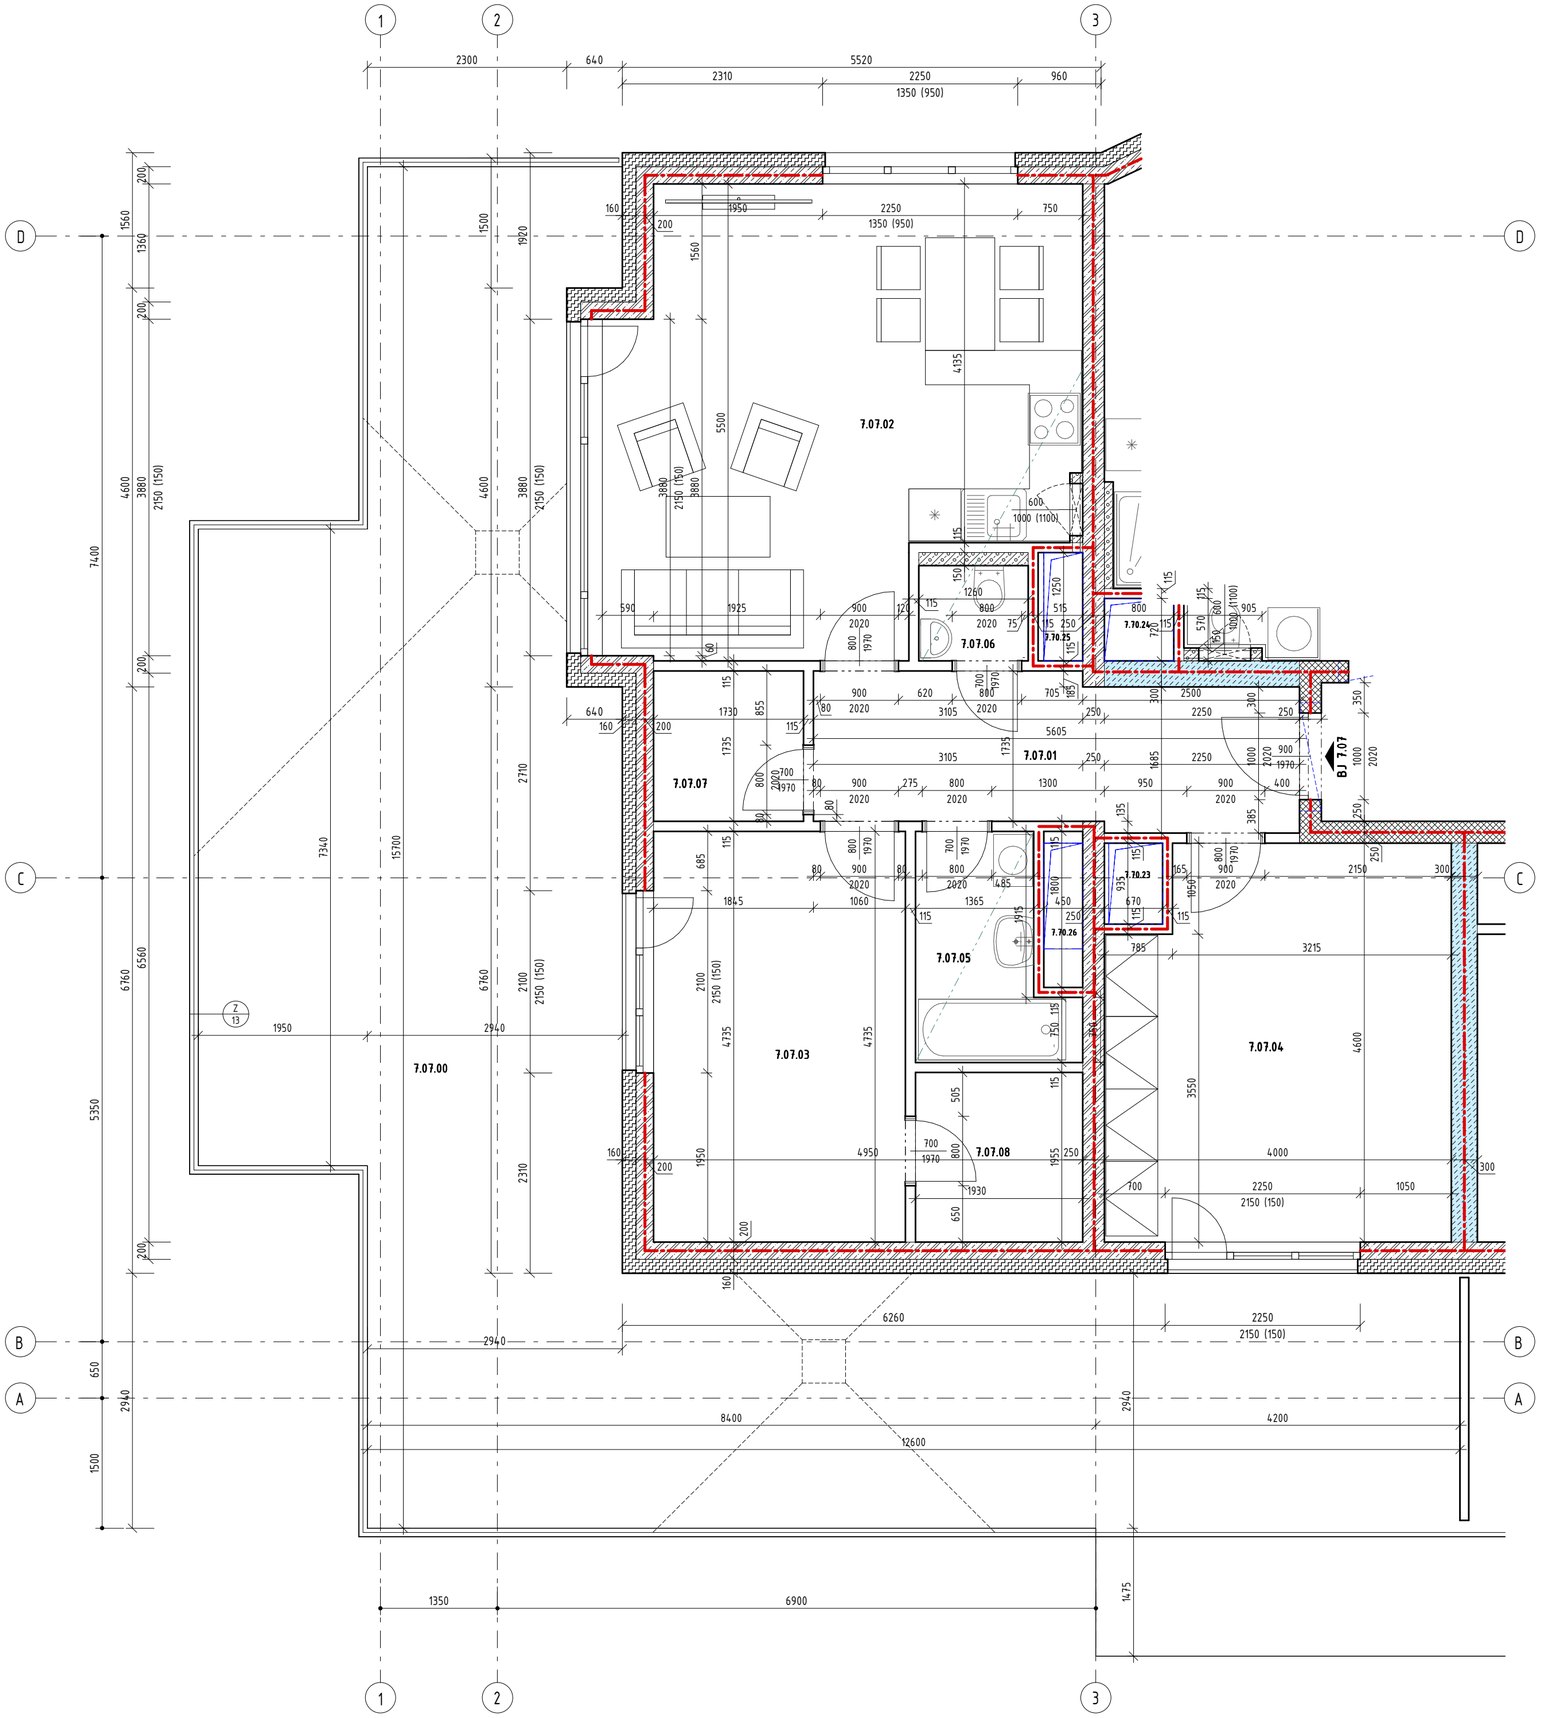

Legenda místností 7.NP BJ7.07

Místnost			Podlaha		Úprava povrchu - Strop			Úprava povrchu - Stěna		
Číslo místn.	Účel místnosti	Plocha [m2]	Popis	Ozn. skladby	Popis	Ozn. úpravy	SV [m]	Popis	Ozn. úpravy	Výška úpravy
BJ 7.07										
7.07.01	PŘEDSÍŇ	9,59	LAMINÁTOVÉ LAMELY	P6	SÁDROVÁ OMÍTKA	Up4		SÁDROVÁ OMÍTKA	Up4	
7.07.02	OBÝVACÍ POKOJ + KK	26,66	LAMINÁTOVÉ LAMELY	P6	SÁDROVÁ OMÍTKA	Up4		SÁDROVÁ OMÍTKA	Up4	
7.07.03	POKOJ	13,76	LAMINÁTOVÉ LAMELY	P6	SÁDROVÁ OMÍTKA	Up4		SÁDROVÁ OMÍTKA	Up4	
7.07.04	POKOJ	17,58	LAMINÁTOVÉ LAMELY	P6	SÁDROVÁ OMÍTKA	Up4		SÁDROVÁ OMÍTKA	Up4	
7.07.05	KOUPELNA	4,06	KER. DLAŽBA	P5	SDK PODHLED	Up6	2,4	SÁDROVÁ OMÍTKA, KER. OBKLAD	Up4/Up5	2,4
7.07.06	WC	1,39	KER. DLAŽBA	P5	SDK PODHLED	Up6	2,4	SÁDROVÁ OMÍTKA, KER. OBKLAD	Up4/Up5	2,4
7.07.07	ŠATNA	3,00	LAMINÁTOVÉ LAMELY	P8	SÁDROVÁ OMÍTKA	Up4		SÁDROVÁ OMÍTKA	Up4	
7.07.08	ŠATNA	3,77	LAMINÁTOVÉ LAMELY	P8	SÁDROVÁ OMÍTKA	Up4		SÁDROVÁ OMÍTKA	Up4	
		79,80								
7.07.00	TERASA	86,08								