



# Bytový dům B - Půdorys 1.NP, Byt 51

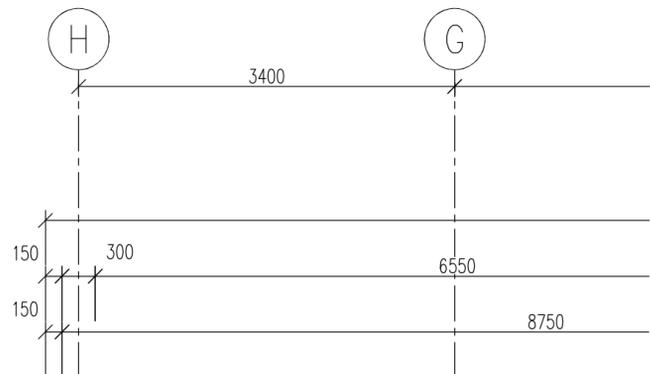

Bytový dům - B 1.NP	
BYT B/51	2kk - 55,38 m <sup>2</sup>
TERASA	27,21 m <sup>2</sup>
PRÍČKY	2,01 m <sup>2</sup>

Tabulka místností								
Číslo	Jméno	Plocha [m <sup>2</sup> ]	Podlaha	Skladba	Stěny	Strop	Poznámka	
1.4.1	PŘEDÍŇ	7,95	LAMELOVÁ PODLAHA	P1	OMÍTKA	SP2 - SDK PODHLED	SOKL.LIŠTA	
1.4.2	OBÝVACÍ POKOJ + KK	26,11	LAMELOVÁ PODLAHA	P1	OMÍTKA	OMÍTKA	SOKL.LIŠTA	
1.4.3	LOŽNICE	12,21	LAMELOVÁ PODLAHA	P1	OMÍTKA	OMÍTKA	SOKL.LIŠTA	
1.4.4	KOUPELNA + WC	7,10	KERAMICKÁ DLAŽBA	P1	KER.OBKL.	SP1 - SDK PODHLED	-	
1.4.5	WC (ZRUŠENO)						-	
1.4.6	TERASA	27,21	BETONOVÁ DLAŽBA	D2a	-		-	

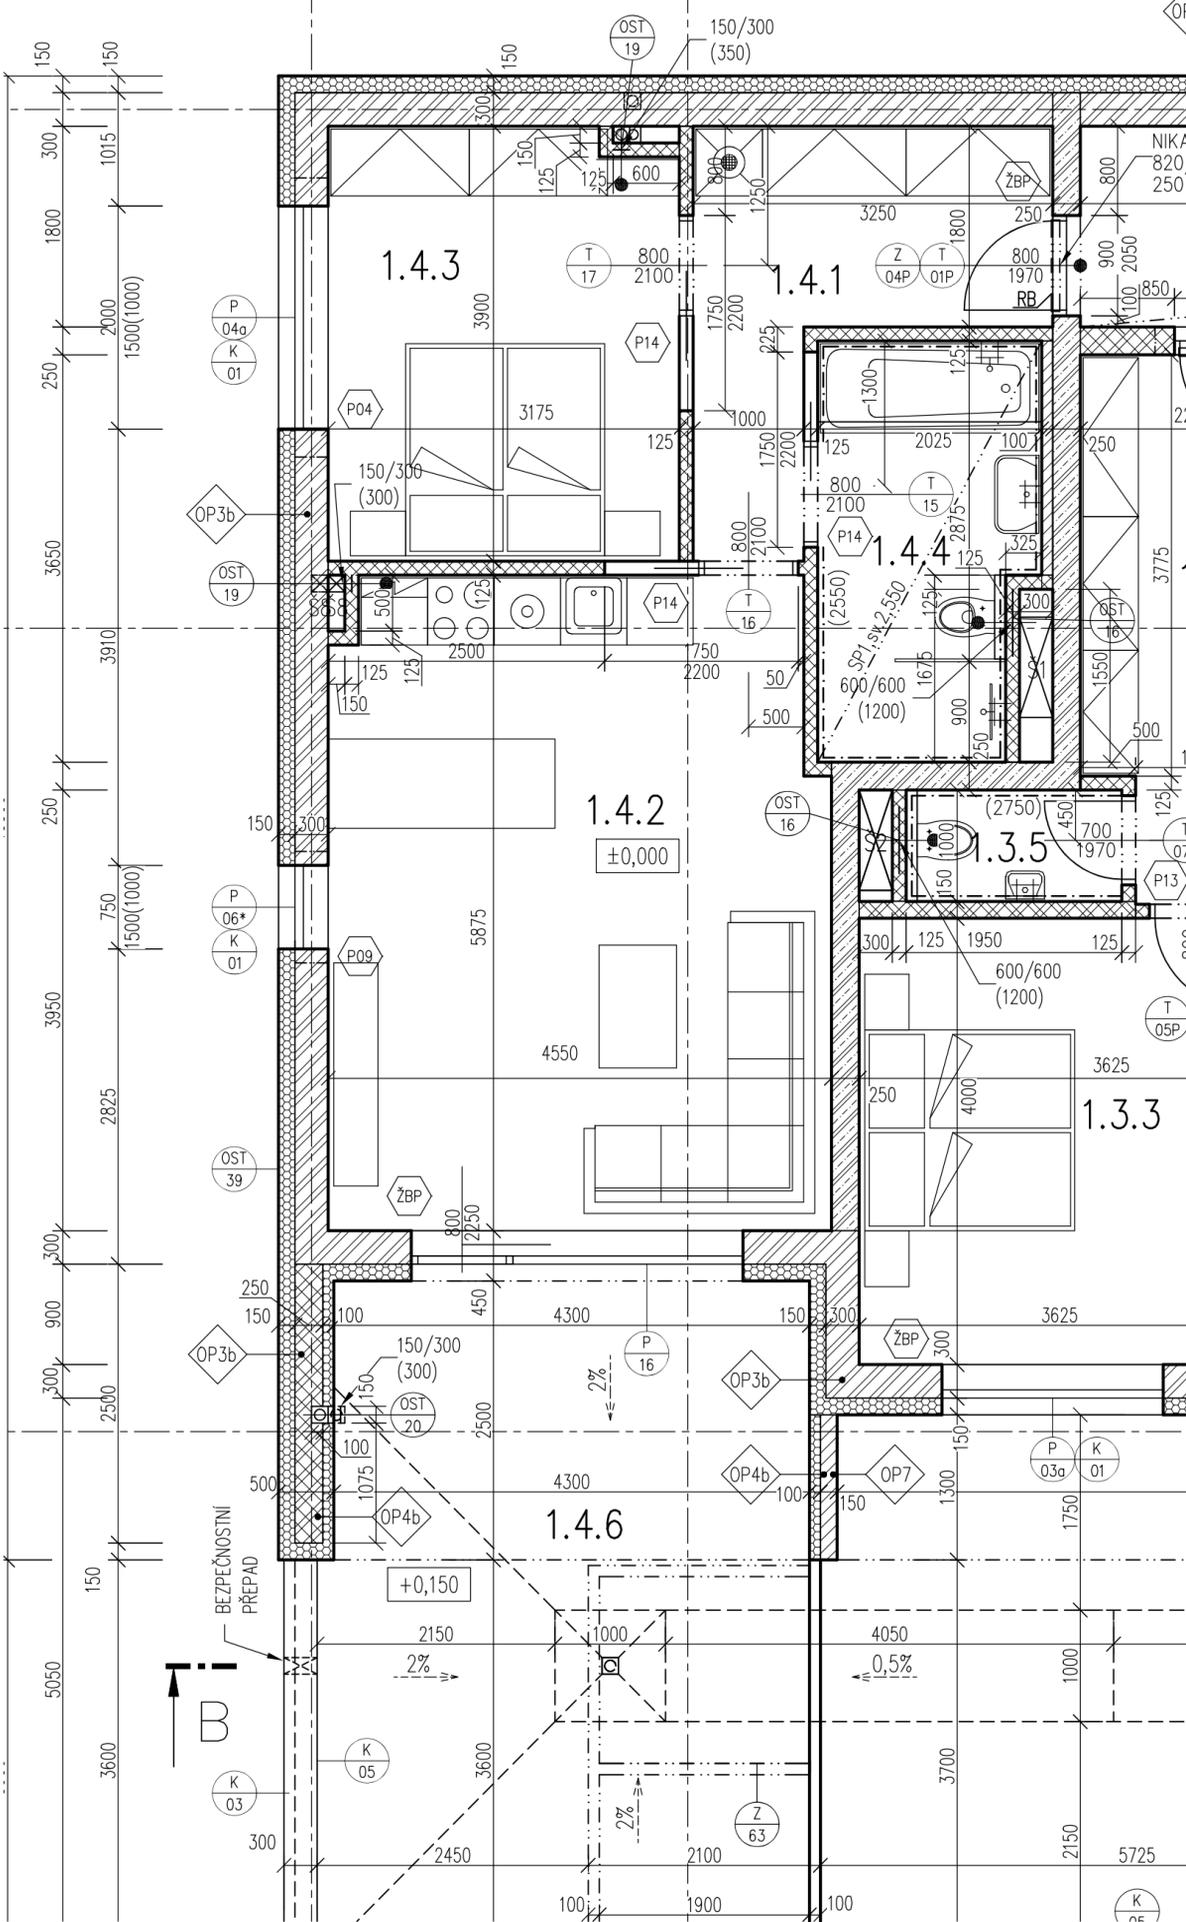

Tabulka sestav překladů		
Označení	Skladba	Počet sestav
P03	4 x PTH KP 7/300	3
P04	4 x PTH KP 7/250	1
P07	4 x PTH KP 7/150	2
P09	4 x PTH KP 7/100	5
P11	3 x PTH KP 7/125	3
	2 x PTH KP 11,5/125	3
P12	1 x PTH KP 11,5/100	1
P13	1 x PTH KP 11,5/125	27
P14	1 x PTH KP 11,5/225	3

ZMĚNA  
ZMĚNA

Tabulka překladů	
Označení	Počet kusů
PTH KP 7/100	20
PTH KP 7/125	9
PTH KP 7/150	8
PTH KP 7/250	4
PTH KP 7/300	12
PTH KP 11,5/100	1
PTH KP 11,5/125	33
PTH KP 11,5/225	3

ZMĚNA  
ZMĚNA



±0,000 = 216,80 m n.m.

			ČÍSLO SOUPRAVY:
6	20.2.2020	ÚPRAVA DISPOZIČNÍHO ŘEŠENÍ BYTU č. B51	
REVIZE Č.	DATUM	ZMĚNA	

**ASET studio**  
architektonická a projekční kancelář

Tovární 41, 779 00 Olomouc  
tel.: +420 587 407 730  
IČ: 29459346  
DIČ: CZ29459346  
[www.asetstudio.cz](http://www.asetstudio.cz)

**MCO MORAVIA CONSULT Olomouc a.s.**  
LEGIONÁŘSKÁ 1085/8, 779 00 Olomouc

tel.: +420 585 570 444  
fax: +420 585 570 412  
e-mail: [moravia@moravia.cz](mailto:moravia@moravia.cz)  
<http://www.moravia.cz>

OBJEDNATEL	FORTEX Development s.r.o. Jílová 1550/1, 787 01 Šumperk		
HLAVNÍ INŽENÝR PROJEKTU	ING. ARCH. PETR SKOUMAL	G. ŘEDITEL MORAVIA CONSULT Olomouc a.s. ING. VÁCLAV KRATOCHVÍL	
ODPOVĚDNÝ PROJ. OBJ., PS	ING. ARCH. STANISLAV SRNEC ING. ARCH. JIŘÍ BURIAN	ING. ARCH. PETR SKOUMAL	
KRAJ: OLOMOUCKÝ	POVĚŘENÝ OÚ: OLOMOUC	OBEC: OLOMOUC	
<p align="center"><b>BYTY LAZECKÁ</b></p> <p align="center">SO 01 BYTOVÝ DŮM Architektonicko-stavební řešení</p> <p align="center">Bytový dům B - Půdorys 1.NP</p>		ZAK. ČÍSLO MCO	16-096-234-PK
		ÚČEL	DPS
		DATUM	30.4.2018
		FORMÁT	16xA4
		MĚŘITKO	1:50
		ČÁST	POŘ.Č.
		D.1.1	15