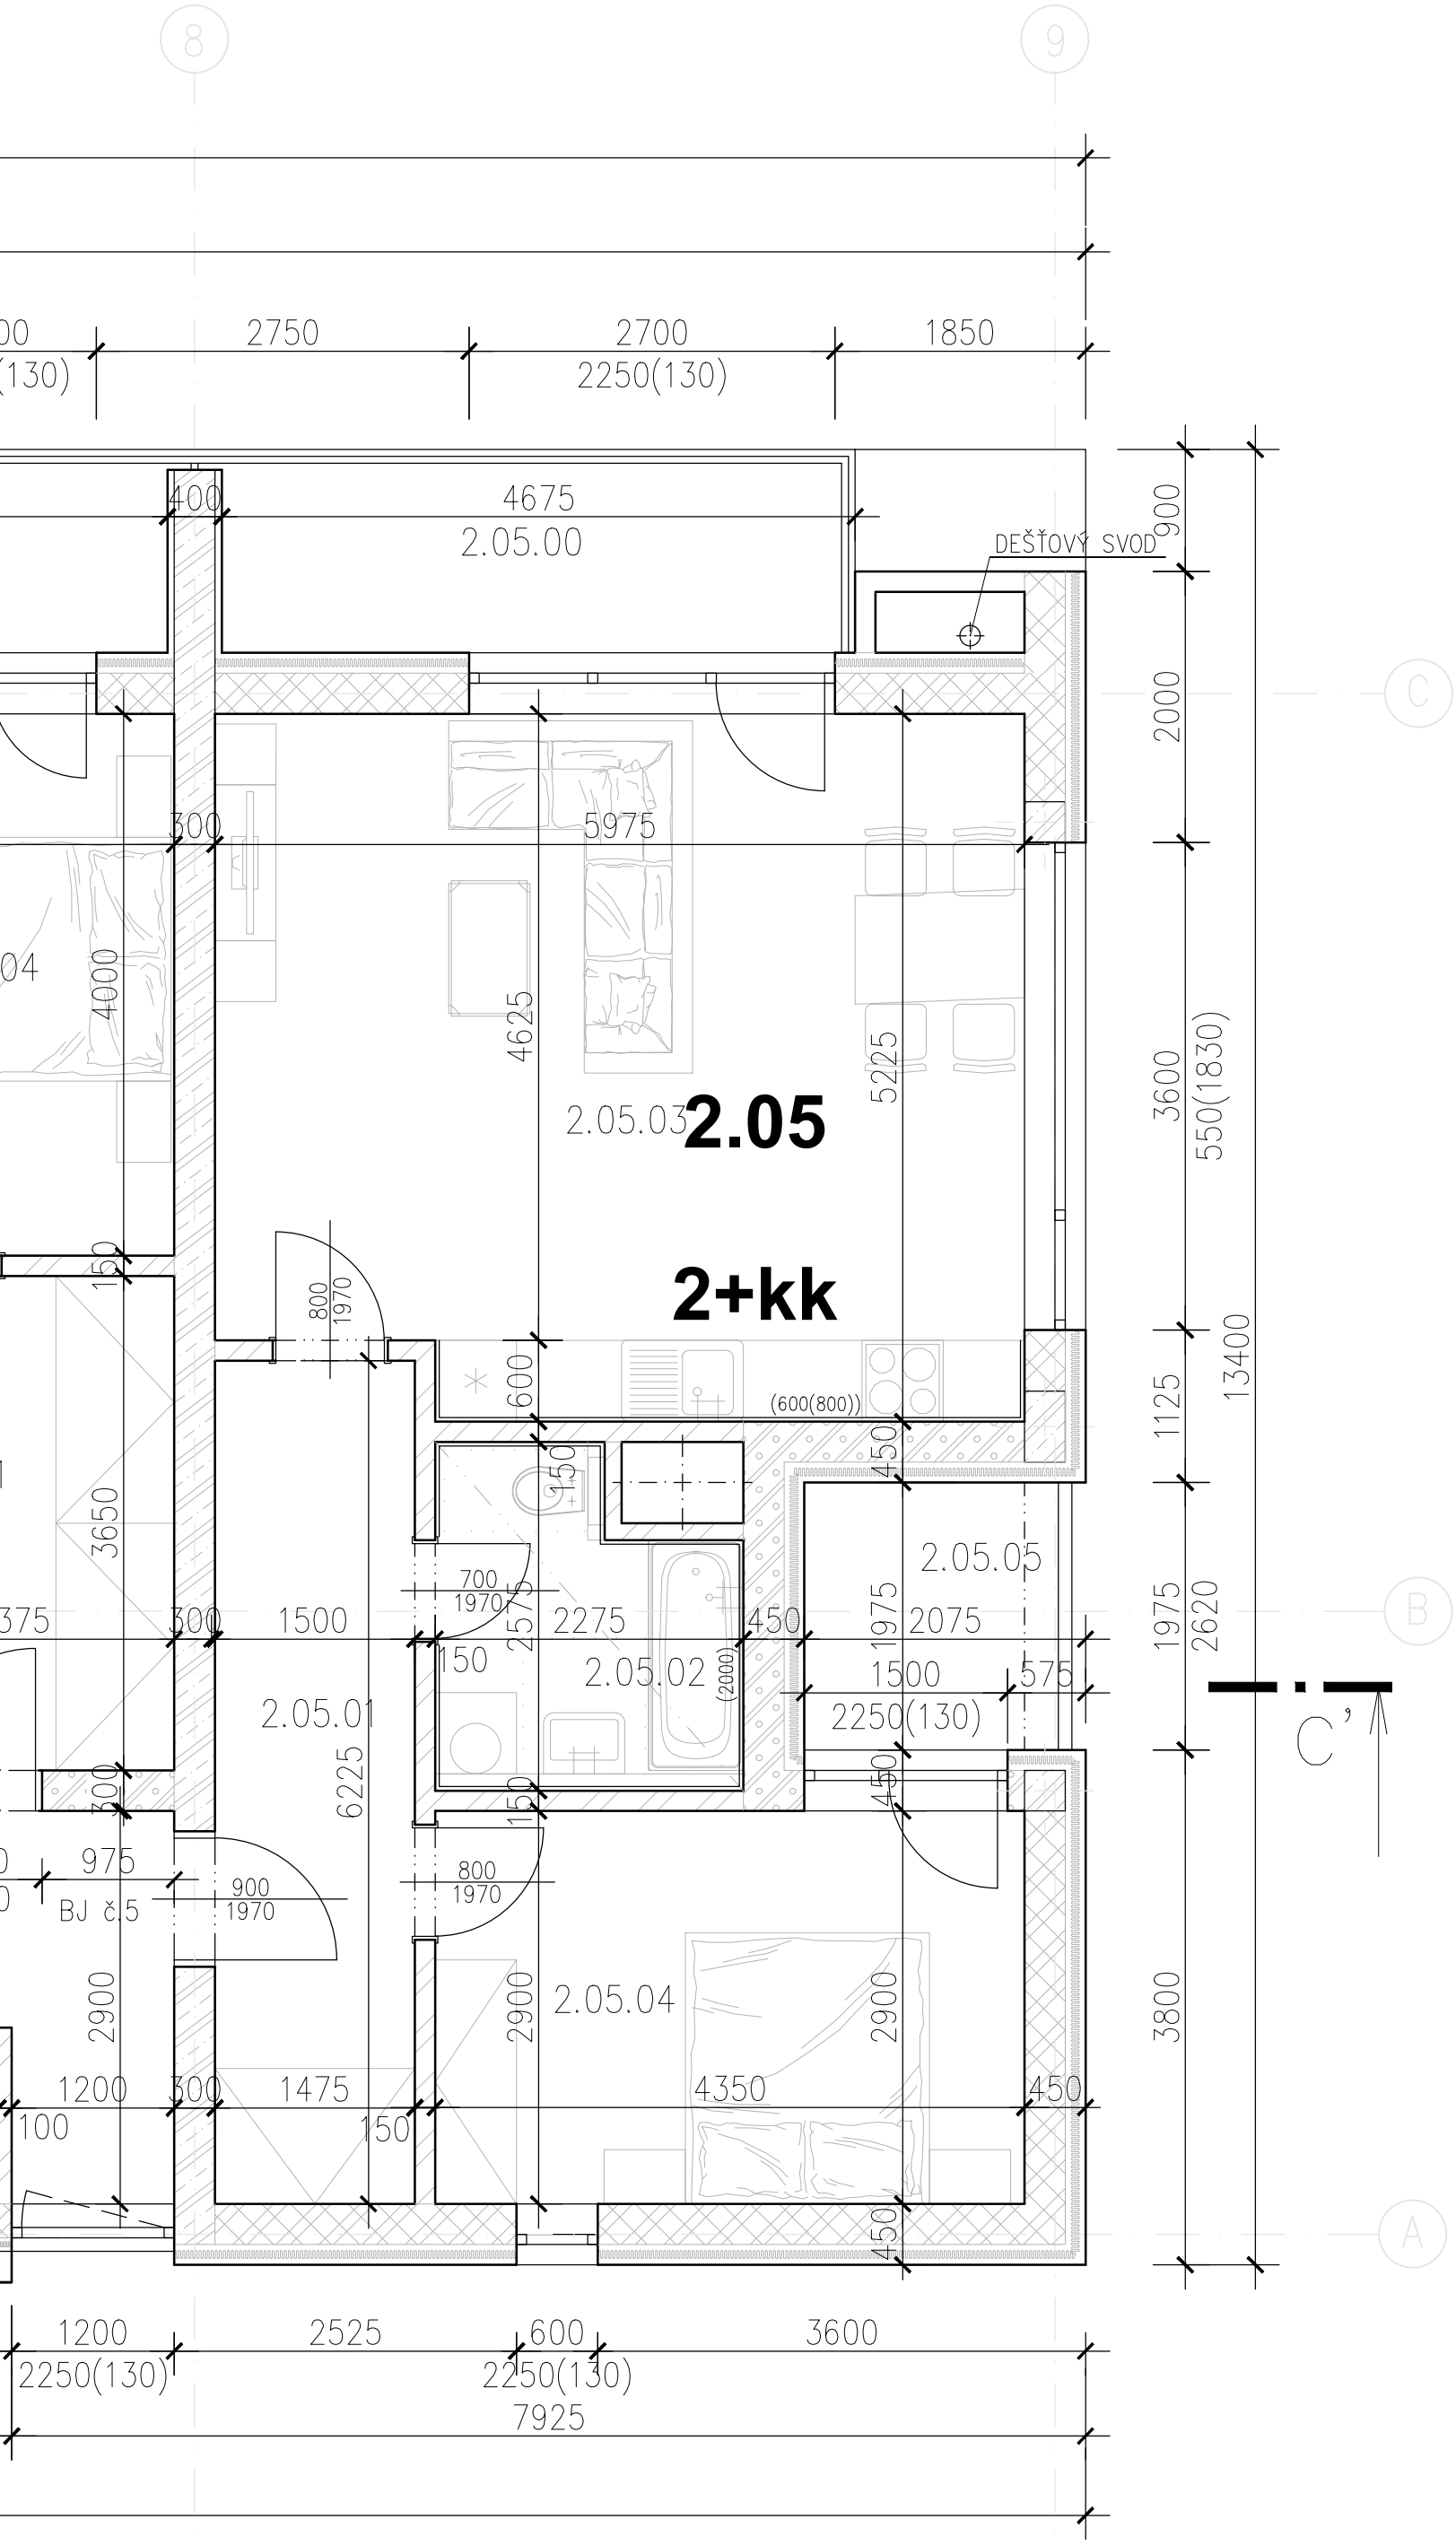
2.05
2+kk
2.05.00
2.05.01
2.05.02
2.05.03
2.05.04
2.05.05
DEŠŤOVÝ SVOD
BJ č.5
C'
2750
2700
2250(130)
1850
4675
400
5975
300
4000
4625
5225
3650
1500
2275
2075
1975
2620
13400
550(1830)
3600
3800
6225
2900
4350
1475
1200
2525
600
7925
(600(800))
800
1970
700
900
975
575
450
150
100