


NOVÁ SLADOVNA – I. ETAPA

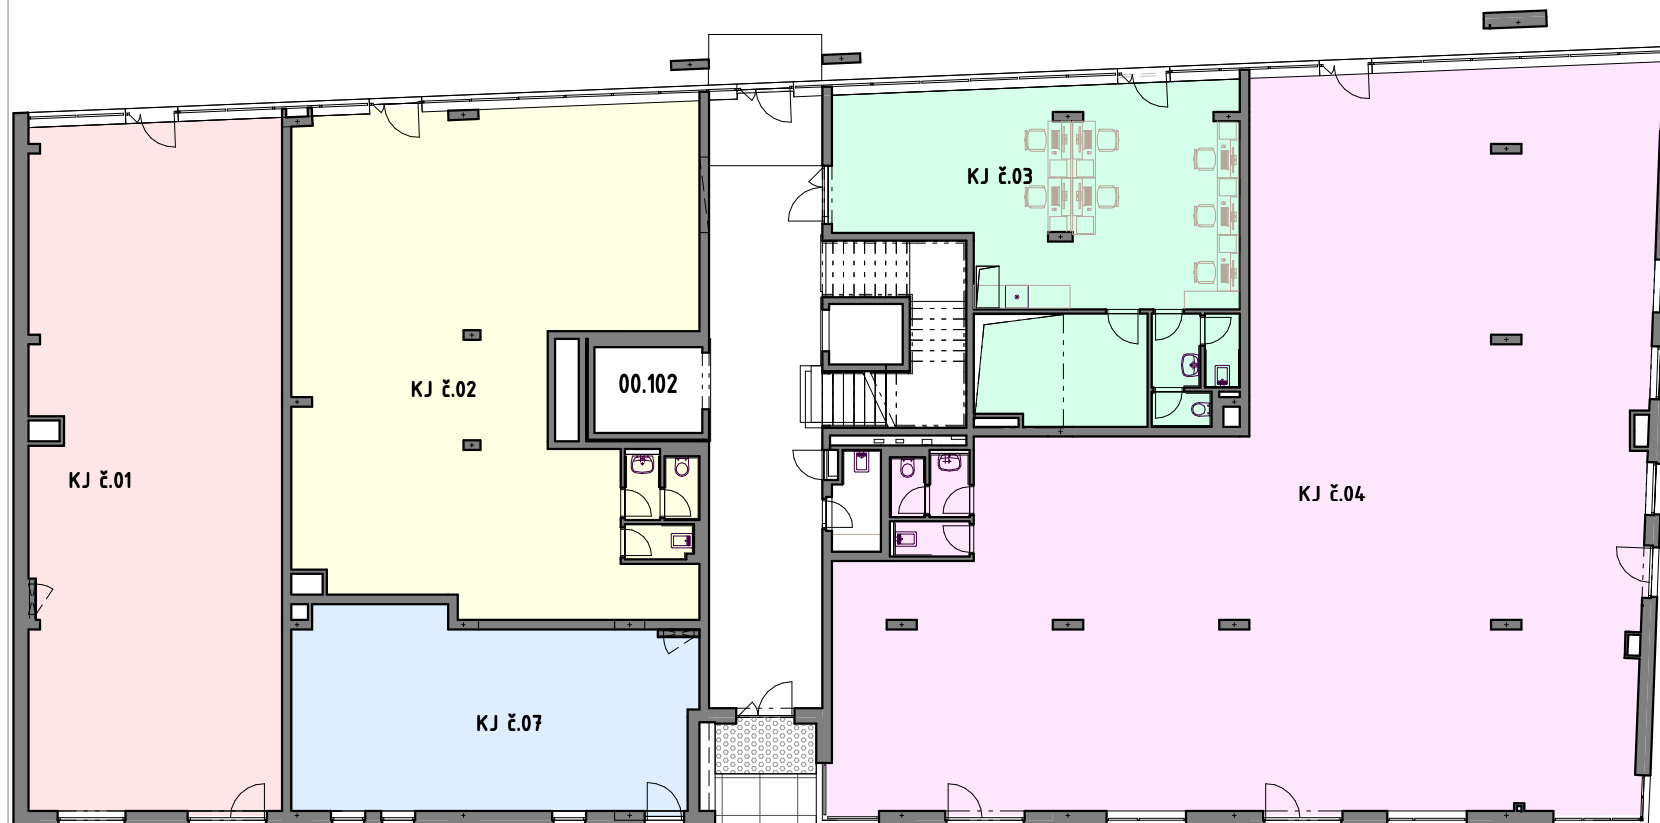

Označení jednotky	Účel jednotky	Užitná plocha [m2]	Celková plocha [m2]
KJ.01	Komerční jednotka	121,27	121,50
KJ.02	Komerční jednotka	128,09	130,02
KJ.03	Kanceláře	74,55	75,21
KJ.04	Komerční jednotka	308,11	100,97
KJ.07	Komerční jednotka	53,41	53,41



OBCHODNÍ PROSTORY

1.NP

Výhradní prodejce: Elite real service s.r.o.