


VÝCHODNÍ ORIENTACE

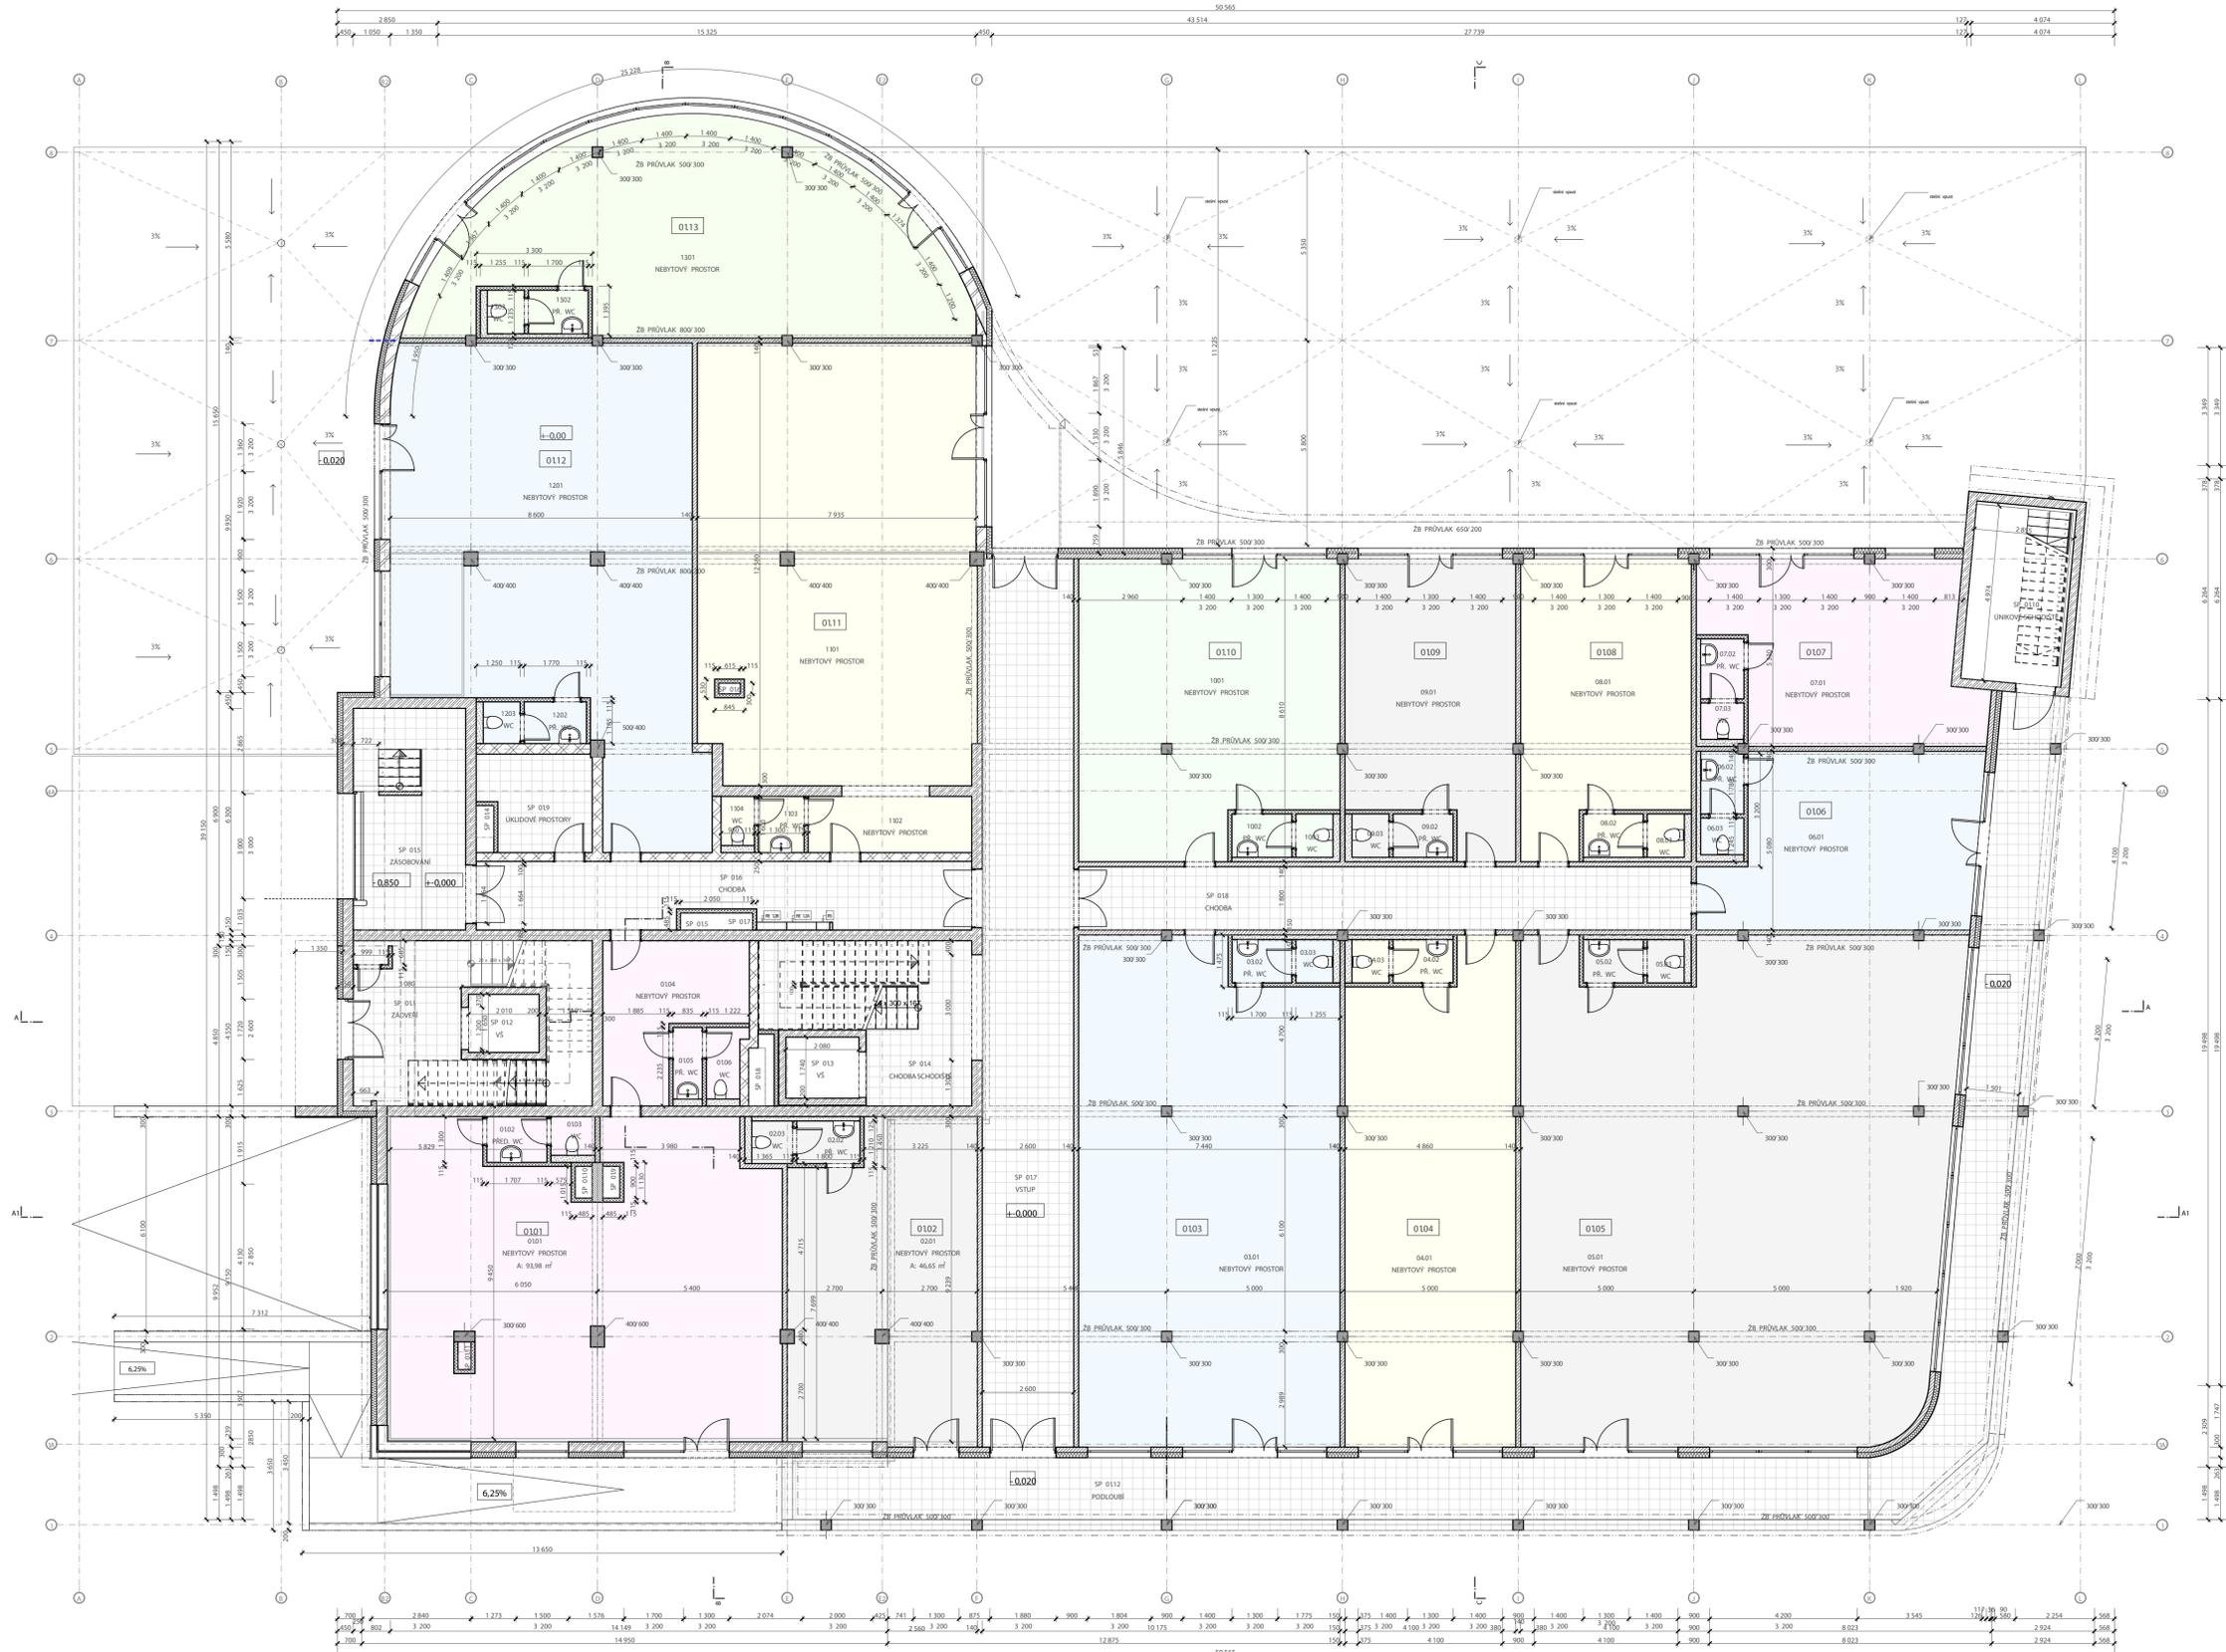

ZÁPADNÍ ORIENTACE

OZN.	NÁZEV MÍSTNOSTI	PLOCHA [m ²]	OZN.	NÁZEV MÍSTNOSTI	PLOCHA [m ²]
NP 01			NP 10		
01.01	NEBYTOVÝ PROSTOR	93,98	10.01	NEBYTOVÝ PROSTOR	59,37
01.02	PŘED. WC	2,22	10.02	PŘ. WC	2,11
01.03	WC	1,38	10.03	WC	1,30
01.04	NEBYTOVÝ PROSTOR	14,23			62,59 m²
01.05	PŘ. WC	1,70	NP 11		
01.06	WC	2,02	11.01	NEBYTOVÝ PROSTOR	98,27
		115,53 m²	11.02	NEBYTOVÝ PROSTOR	7,45
NP 02			11.03	PŘ. WC	2,08
02.01	NEBYTOVÝ PROSTOR	46,65	11.04	WC	1,33
02.02	PŘ. WC	2,18			109,13 m²
02.03	WC	1,41	NP 12		
		50,24 m²	12.01	NEBYTOVÝ PROSTOR	99,37
NP 03			12.02	PŘ. WC	2,10
03.01	NEBYTOVÝ PROSTOR	103,26	12.03	WC	1,24
03.02	PŘ. WC	2,10			102,71 m²
03.03	WC	1,30	NP 13		
		106,66 m²	13.01	NEBYTOVÝ PROSTOR	73,22
NP 04			13.02	PŘ. WC	2,10
04.01	NEBYTOVÝ PROSTOR	65,89	13.03	WC	1,30
04.02	PŘ. WC	2,11			76,62 m²
04.03	WC	1,30	SP 01		
		69,30 m²	SP 01.1	ZÁDVEŘÍ	13,26
NP 05			SP 01.2	VŠ	3,32
05.01	NEBYTOVÝ PROSTOR	170,28	SP 01.3	VŠ	3,64
05.02	PŘ. WC	2,11	SP 01.4	CHODBA SCHODIŠTĚ	22,17
05.03	WC	1,30	SP 01.4	ŠAHTA	0,45
		173,69 m²	SP 01.5	ŠAHTA	0,44
NP 06			SP 01.5	ZÁSOBOVÁNÍ	20,16
06.01	NEBYTOVÝ PROSTOR	35,89	SP 01.6	CHODBA	26,02
06.02	PŘ. WC	2,17	SP 01.6	ŠAHTA	0,20
06.03	WC	1,28	SP 01.7	ŠAHTA	0,44
		39,34 m²	SP 01.7	VSTUP	64,29
NP 07			SP 01.8	CHODBA	31,40
07.01	NEBYTOVÝ PROSTOR	36,30	SP 01.8	ŠAHTA	0,78
07.02	PŘ. WC	2,10	SP 01.9	ŠAHTA	0,44
07.03	WC	1,27	SP 01.9	ŠAHTA	0,44
		39,67 m²	SP 01.9	UKLIDOVÉ PROSTORY	8,34
NP 08			SP 01.10	ŠAHTA	0,44
08.01	NEBYTOVÝ PROSTOR	37,08	SP 01.10	ÚNIKOVÉ SCHODIŠTĚ	13,76
08.02	PŘ. WC	2,11	SP 01.11	ŠAHTA	0,29
08.03	WC	1,30	SP 01.12	PODLOUBÍ	108,96
		40,49 m²			318,80 m²
NP 09					1 345,24 m²
09.01	NEBYTOVÝ PROSTOR	37,06			
09.02	PŘ. WC	2,11			
09.03	WC	1,30			
		40,47 m²			

±0,000 = +212000 mm.n

VÝŠKOVÝ SYSTÉM: Bpv		SOUDRÁDNICOVÝ SYSTÉM: S-JTSK	
GENERÁLNÍ PROJEKTANT :	ING. JAN BOMBERA AUTORIZACE ČKAIT 1208895	ICO 126791 86	
ZODPOVĚDNÝ PROJEKTANT :	ING. JAN BOMBERA		
VÝPRACOVAL :	ING. JAN BOMBERA		TOLSTĚHO 192/4, 779 00 OLOMOUC tel: 603 467 841 jan.bombera@emalcz
PROJESE :	STAVĚNÍ ČÁST	FORMAT	1 x A1
STUPĚŇ :	DSP	ČÍSLO ZÁKÁZKY	P-201303
DATUM :	06/2014	OBEC	OLOMOUC
INVESTOR :	K - stav stavební a.s., U Panělámy 588/7, 772 00 OLOMOUC		
AKCE :	"POLYFUNKČNÍ OBJEKT NÁROŽÍ ul. Schweitzerova, OLOMOUC na parcele č. 5/8 v k. ú. Nová Sádka u Olomouce		
VÝKRES :	PŮDORYS 1.NP	MĚŘÍTKO	1:100 1:1
		ČÍSLO VÝKRESU	D.1.14