


VÝCHODNÍ ORIENTACE

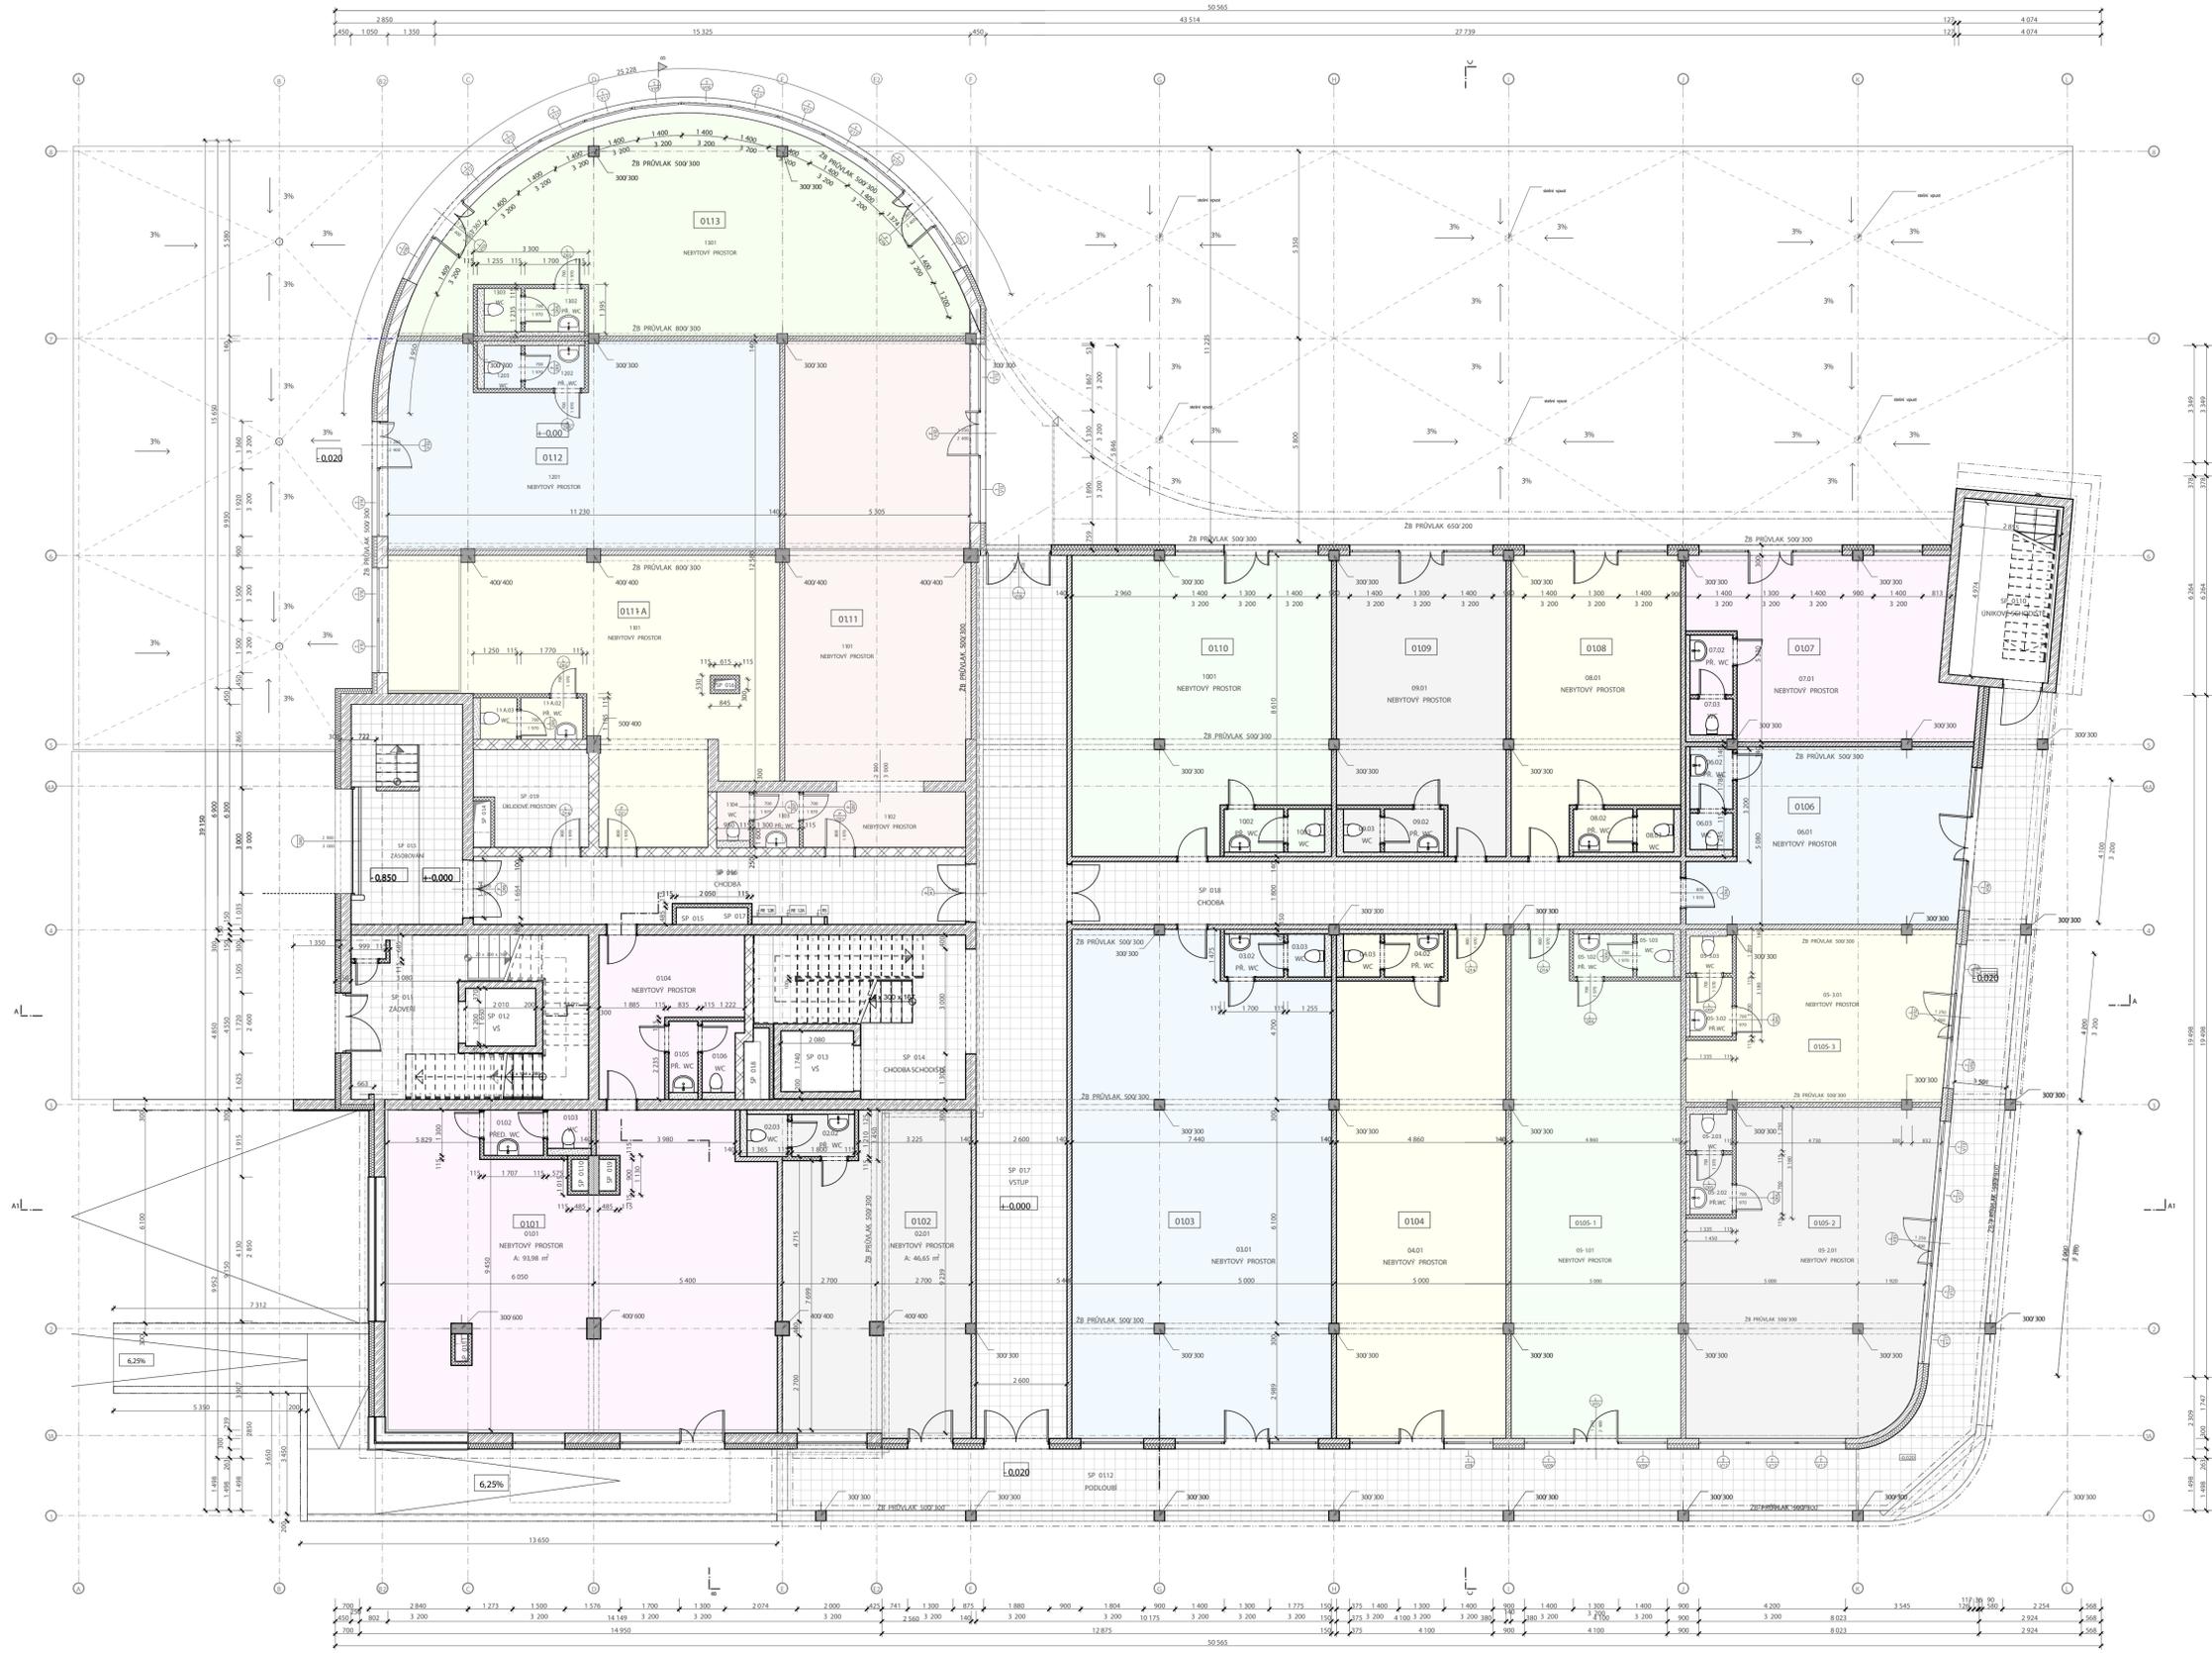

ZÁPADNÍ ORIENTACE

OZN.	NÁZEV MÍSTNOSTI	PLOCHA [m ²]	OZN.	NÁZEV MÍSTNOSTI	PLOCHA [m ²]
NP 01	01.01 NEBYTOVÝ PROSTOR	93,98	NP 10	10.01 NEBYTOVÝ PROSTOR	59,18
	01.02 PŘED. WC	2,22		10.02 PŘ. WC	2,11
	01.03 WC	1,38		10.03 WC	1,30
	01.04 NEBYTOVÝ PROSTOR	14,23			62,59 m²
	01.05 PŘ. WC	1,70	NP 11	11.01 NEBYTOVÝ PROSTOR	66,63
	01.06 WC	2,02		11.02 NEBYTOVÝ PROSTOR	7,45
	115,53 m²			11.03 PŘ. WC	2,08
NP 02	02.01 NEBYTOVÝ PROSTOR	46,65		11.04 WC	1,33
	02.02 PŘ. WC	2,18			77,49 m²
	02.03 WC	1,41	NP 11-A	11.01 NEBYTOVÝ PROSTOR	62,73
	50,24 m²			11-A.02 PŘ. WC	2,10
NP 03	03.01 NEBYTOVÝ PROSTOR	103,26		11-A.03 WC	1,24
	03.02 PŘ. WC	2,10			66,07 m²
	03.03 WC	1,30	NP 12	12.01 NEBYTOVÝ PROSTOR	62,01
	106,66 m²			12.02 PŘ. WC	2,10
NP 04	04.01 NEBYTOVÝ PROSTOR	65,89		12.03 WC	1,30
	04.02 PŘ. WC	2,11			65,41 m²
	04.03 WC	1,30	NP 13	13.01 NEBYTOVÝ PROSTOR	73,22
	69,30 m²			13.02 PŘ. WC	2,10
NP 05-1	05-1.01 NEBYTOVÝ PROSTOR	65,91		13.03 WC	1,30
	05-1.02 PŘ. WC	2,11			76,62 m²
	05-1.03 WC	1,30	SP 01	SP 01.1 ZÁDVEŘÍ	13,26
	69,32 m²			SP 01.2 VŠ	3,32
NP 05-2	05-2.01 NEBYTOVÝ PROSTOR	59,89		SP 01.3 VŠ	3,64
	05-2.02 PŘ. WC	2,06		SP 01.4 CHOUBA SCHODIŠTĚ	22,17
	05-2.03 WC	1,29		SP 01.4 ŠAČHTA	0,45
	63,24 m²			SP 01.5 ŠAČHTA	0,44
NP 05-3	05-3.01 NEBYTOVÝ PROSTOR	32,61		SP 01.5 ZÁSOBOVÁNÍ	20,16
	05-3.02 PŘ. WC	2,06		SP 01.6 CHOUBA	26,02
	05-3.03 WC	1,28		SP 01.6 ŠAČHTA	0,20
	35,95 m²			SP 01.7 ŠAČHTA	0,44
NP 06	06.01 NEBYTOVÝ PROSTOR	35,89		SP 01.7 VSTUP	64,29
	06.02 PŘ. WC	2,17		SP 01.8 CHOUBA	31,40
	06.03 WC	1,28		SP 01.8 ŠAČHTA	0,78
	39,34 m²			SP 01.9 ŠAČHTA	0,44
NP 07	07.01 NEBYTOVÝ PROSTOR	36,30		SP 01.9 UKLIDOVÉ PROSTORY	8,34
	07.02 PŘ. WC	2,10		SP 01.10 ŠAČHTA	0,44
	07.03 WC	1,27		SP 01.10 UKLIDOVÉ SCHODIŠTĚ	13,76
	39,67 m²			SP 01.11 ŠAČHTA	0,29
NP 08	08.01 NEBYTOVÝ PROSTOR	37,08		SP 01.12 PODLOUBÍ	108,96
	08.02 PŘ. WC	2,11			318,80 m²
	08.03 WC	1,30			1 340,55 m²
	40,49 m²				
NP 09	09.01 NEBYTOVÝ PROSTOR	37,06			
	09.02 PŘ. WC	2,11			
	09.03 WC	1,30			
	40,47 m²				

±0,000 = +212000 mm.nm

VÝŠKOVÝ SYSTÉM: Bpv		SOUDRÁDNICOVÝ SYSTÉM: S-JTSK	
GENERÁLNÍ PROJEKTANT :	ING. JAN BOMBERA	AUTORIZACE ČKAIT 1208895	ICO 126791 86
ZODPOVĚDNÝ PROJEKTANT :	ING. JAN BOMBERA		
VYPRACOVAL :	ING. JAN BOMBERA		
PROJESE :	STAVĚBNÍ ČÁST	FORMAT :	1 x A1
STUPĚŇ :	DSP	ČÍSLO ZÁKÁZKY :	P-201303
DATUM :	06/2014	OBEC :	OLOMOUČ
INVESTOR :	K - stav stavební a.s., U Panělámy 588/7, 772 00 OLOMOUČ		
AKCE :	"POLYFUNKČNÍ OBJEKT NÁROŽÍ ul. Schweitzerova, OLOMOUČ na parcele č. 5/8 v k. ú. Nová Sádka u Olomouce		
VÝKRES :	PŮDORYS 1.NP	MĚŘÍTKO :	1:100 1:1
		ČÍSLO VÝKRESU :	D.1.14