


VÝCHODNÍ ORIENTACE

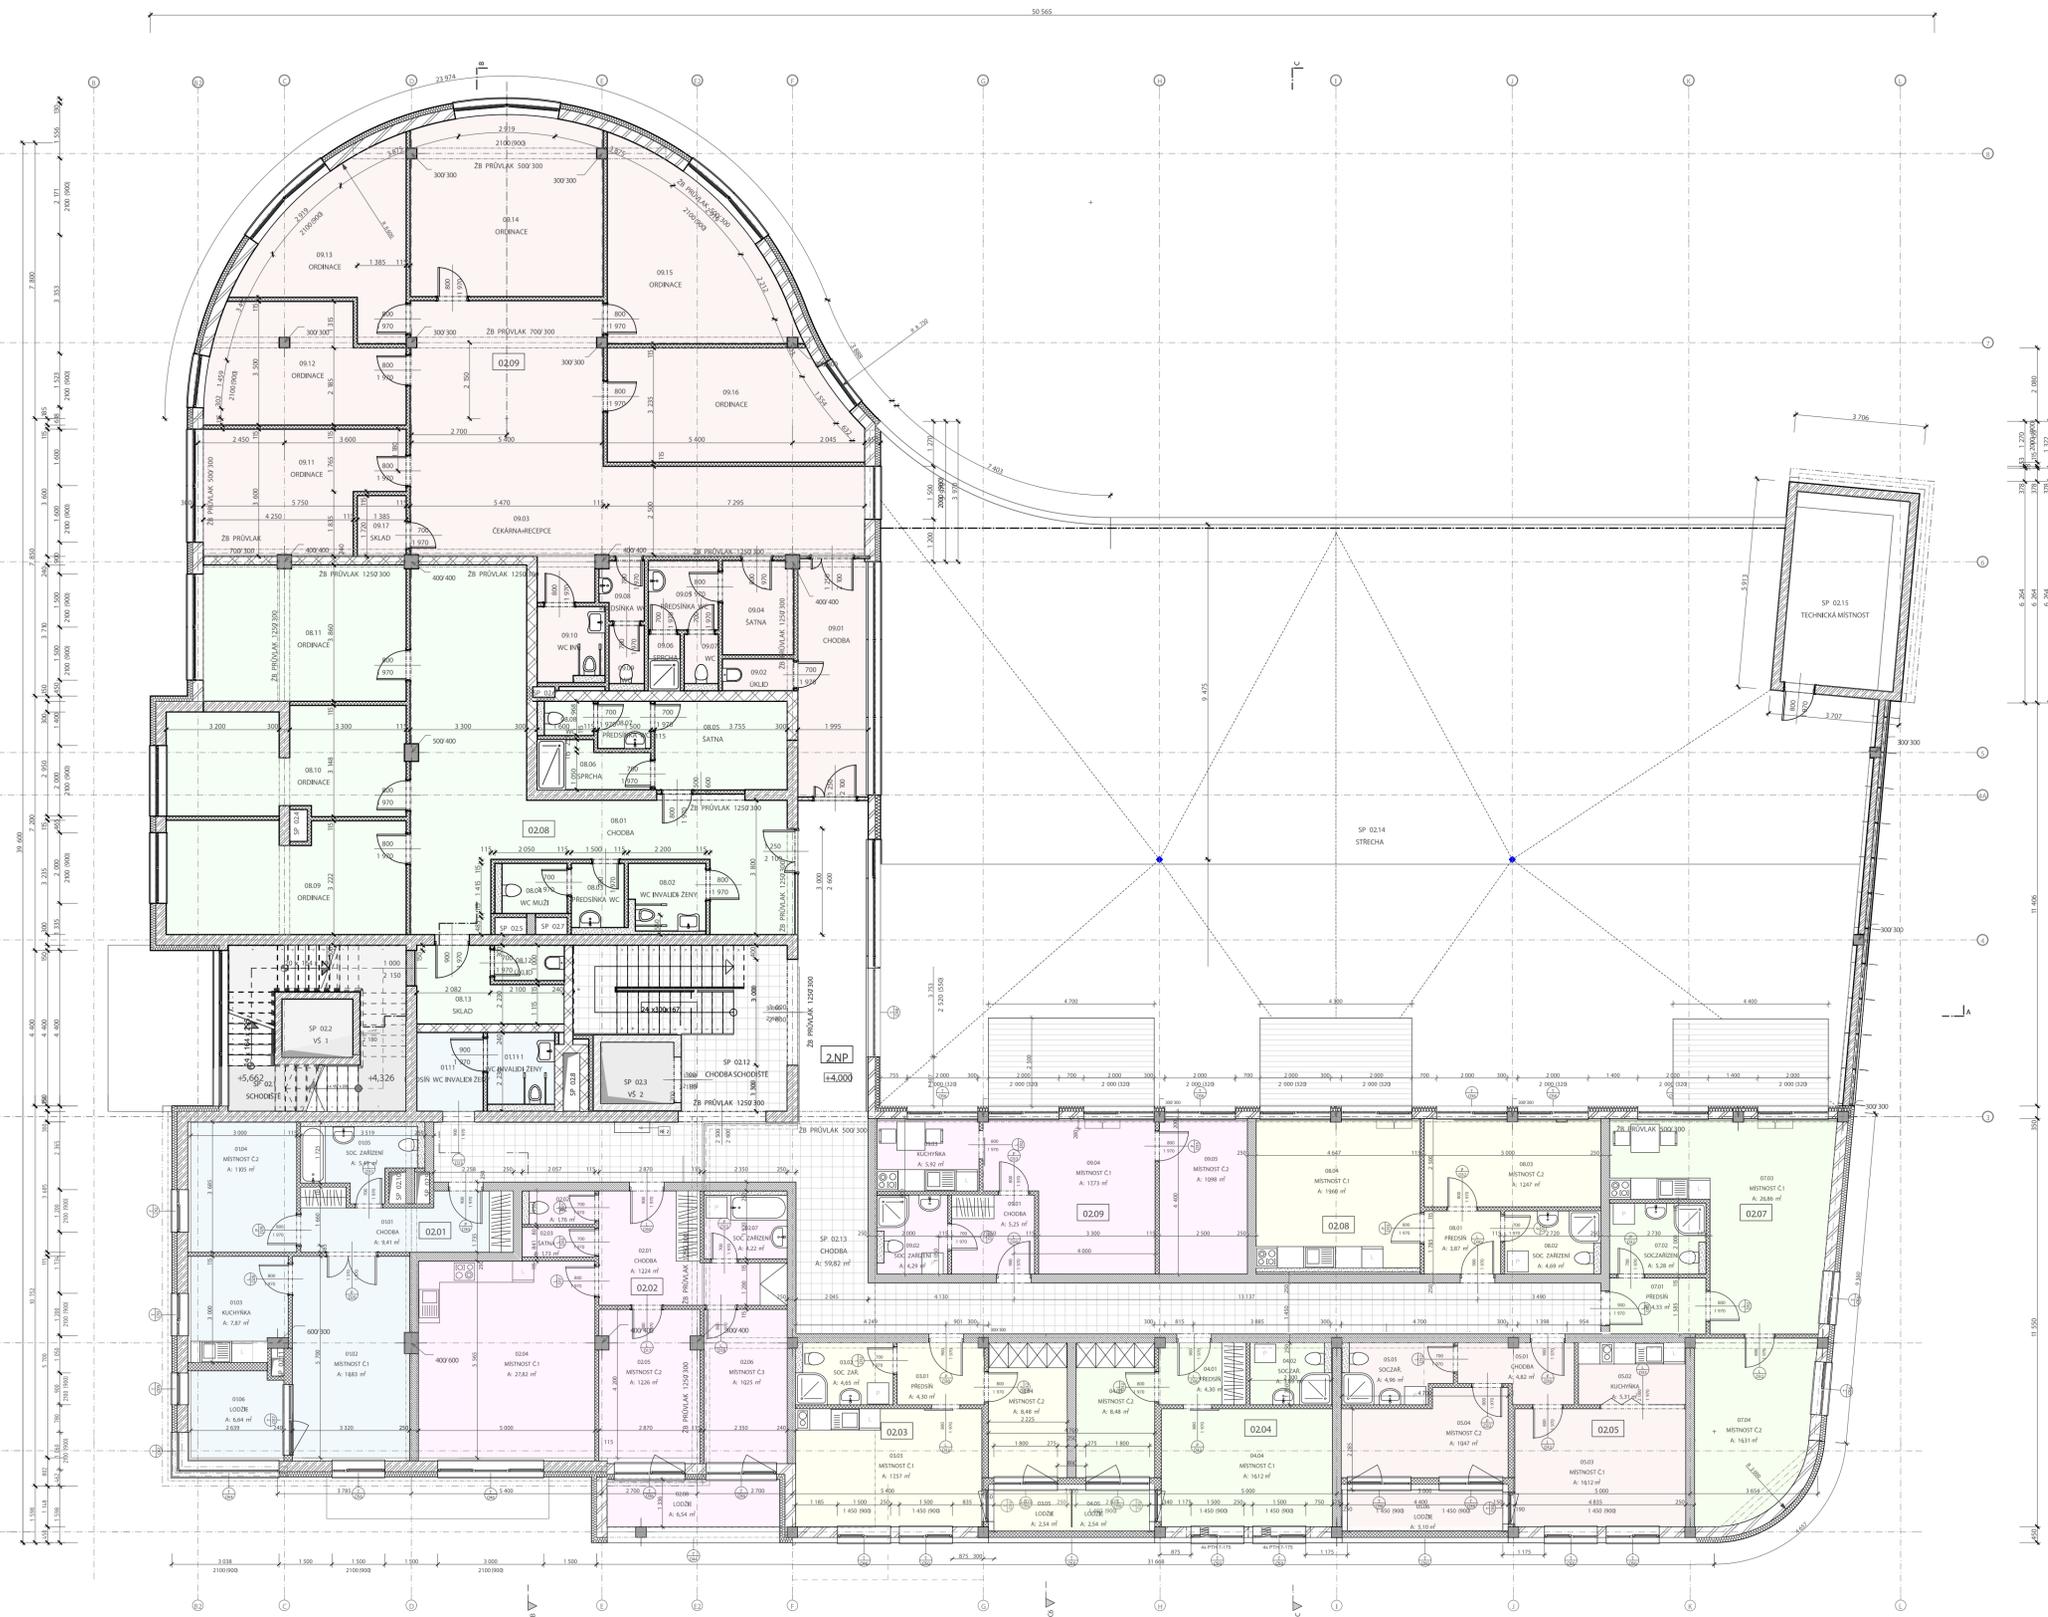

ZÁPADNÍ ORIENTACE

+0,000 = +212000 mm.m		VÝŠKOVÝ SYSTÉM: BpV		SOUŘADNICOVÝ SYSTÉM: S-JTSK	
GENERALNÍ PROJEKTANT : ING. JAN BOMBERA AUTORIZACE ČKAIT 1208895 KO 126 791 86		ZODPOVĚDNÝ PROJEKTANT : ING. JAN BOMBERA		TOLSTĚHO 192A, 779 00 OLOMOUC TEL: 603 463 841 jan.bombera@email.cz	
VYPRACOVÁNÍ : ING. JAN BOMBERA		PRŮKRES : STAVEBNÍ ČÁST FORMÁT : 1 x A1		ČÍSLO PÁRE : ČÍSLO ZAKÁZKY : P-201303 OLOMOUC	
STUPEŇ : DSP		DATUM : 06/2014		RAŽITKO	
INVESTOR : K - stav stavební a.s., U Paněláry 588/7, 772 00 OLOMOUC					
AKCE : "POLYFUNKČNÍ OBJEKT NÁROŽÍ ul. Schweitzerova, OLOMOUC na parcele č. 5/8 v k. ú. Nová Sádka u Olomouce					
VÝKRES : PŮDORYS 2.NP		MĚŘITKO : 1:100		ČÍSLO VÝKRESU : D.1.15	