


SCHEMA 1.NADZEMNÍHO PODLAŽÍ

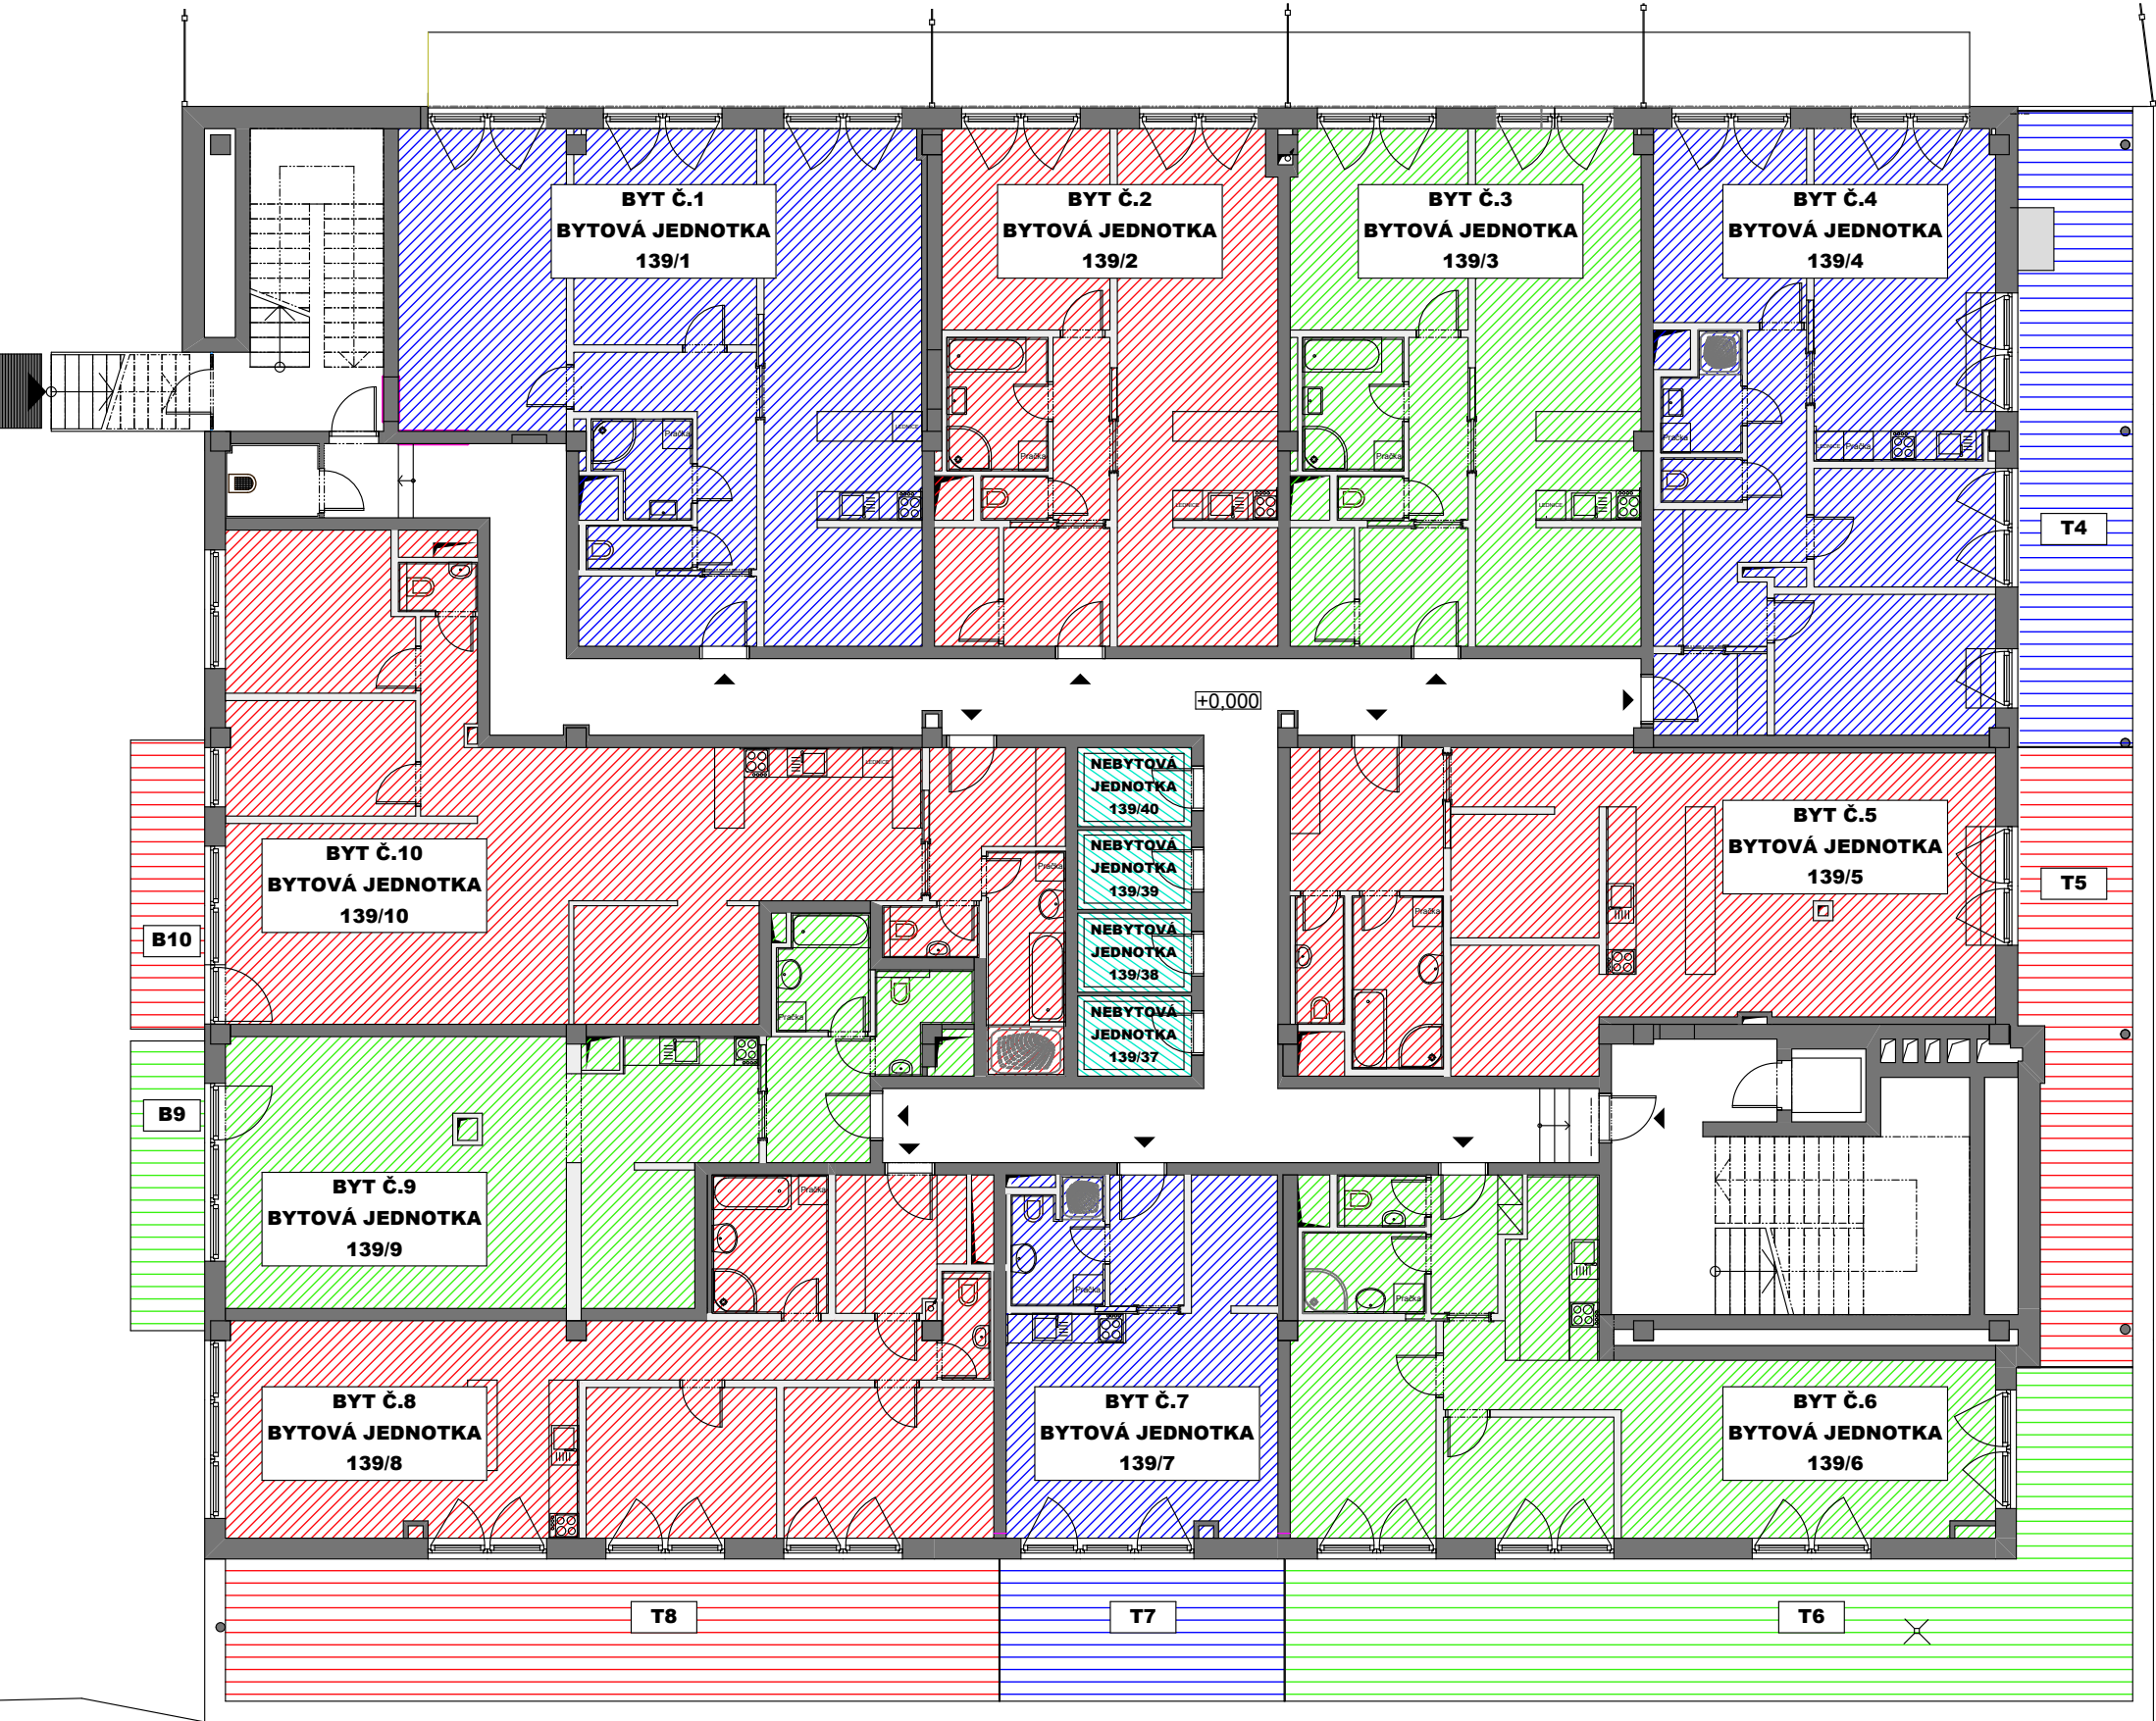

LEGENDA PLOCH :

BYTOVÉ JEDNOTKY

NEBYTOVÉ JEDNOTKY

SPOLEČNÉ ČÁSTI

SPOLEČNÉ ČÁSTI URČENÉ
K VÝLUČNÉMU UŽÍVÁNÍ
VLASTNÍKŮ JEDNOTEK

Obec
Ulice
Kat.území

Třebíč, Vnitřní Město
Soukopova
Třebíč

Město

Číslo popisné
Číslo orientační
Číslo parcelní st.

139
22
5871

Č. jednotky	Č. bytu	Výměra m2	Místosti ve vlastnictví vlastníka bytu	Společné části ve výlučném užívání vlastníka bytu	Pozn.
139/1	1	94,6	předsíň WC koupelna chodba pokoj pokoj - kk šatna		
139/2	2	73,9	předsíň sklad WC koupelna chodba pokoj pokoj+kk šatna		
139/3	3	74,8	předsíň sklad WC koupelna chodba pokoj pokoj+kk šatna		
139/4	4	83,7	předsíň chodba WC koupelna pokoj pokoj+kk pokoj	terasa T4	
139/5	5	81,6	předsíň WC koupelna pokoj+kk pracovna/šatna pracovna/šatna	terasa T5	
139/6	6	72,5	předsíň pokoj+kk pokoj pokoj koupelna WC	terasa T6	
139/7	7	40,3	předsíň soc.zařízení pokoj+kk šatna	terasa T7	
139/8	8	86,4	předsíň WC pokoj pokoj chodba koupelna pokoj+kk	terasa T8	
139/9	9	68,7	předsíň WC koupelna šatna pokoj+kk	balkon B9	
139/10	10	106,5	předsíň koupelna WC pokoj+kk šatna chodba pokoj pokoj WC	balkon B10	

Společné části budovy

Č. jednotky	Č.NP	Popis místnosti		Pozn.
		schodiště		
		výtah		
		chodba		
		úklidová místnost		
		schodiště		