


SCHEMA 3.NADZEMNÍHO PODLAŽÍ

ObecTřebíč, Vnitřní Město
UliceSoukopova
Kat.územíTřebíč

Číslo popisné139
Číslo orientační22
Číslo parcelní st.5871

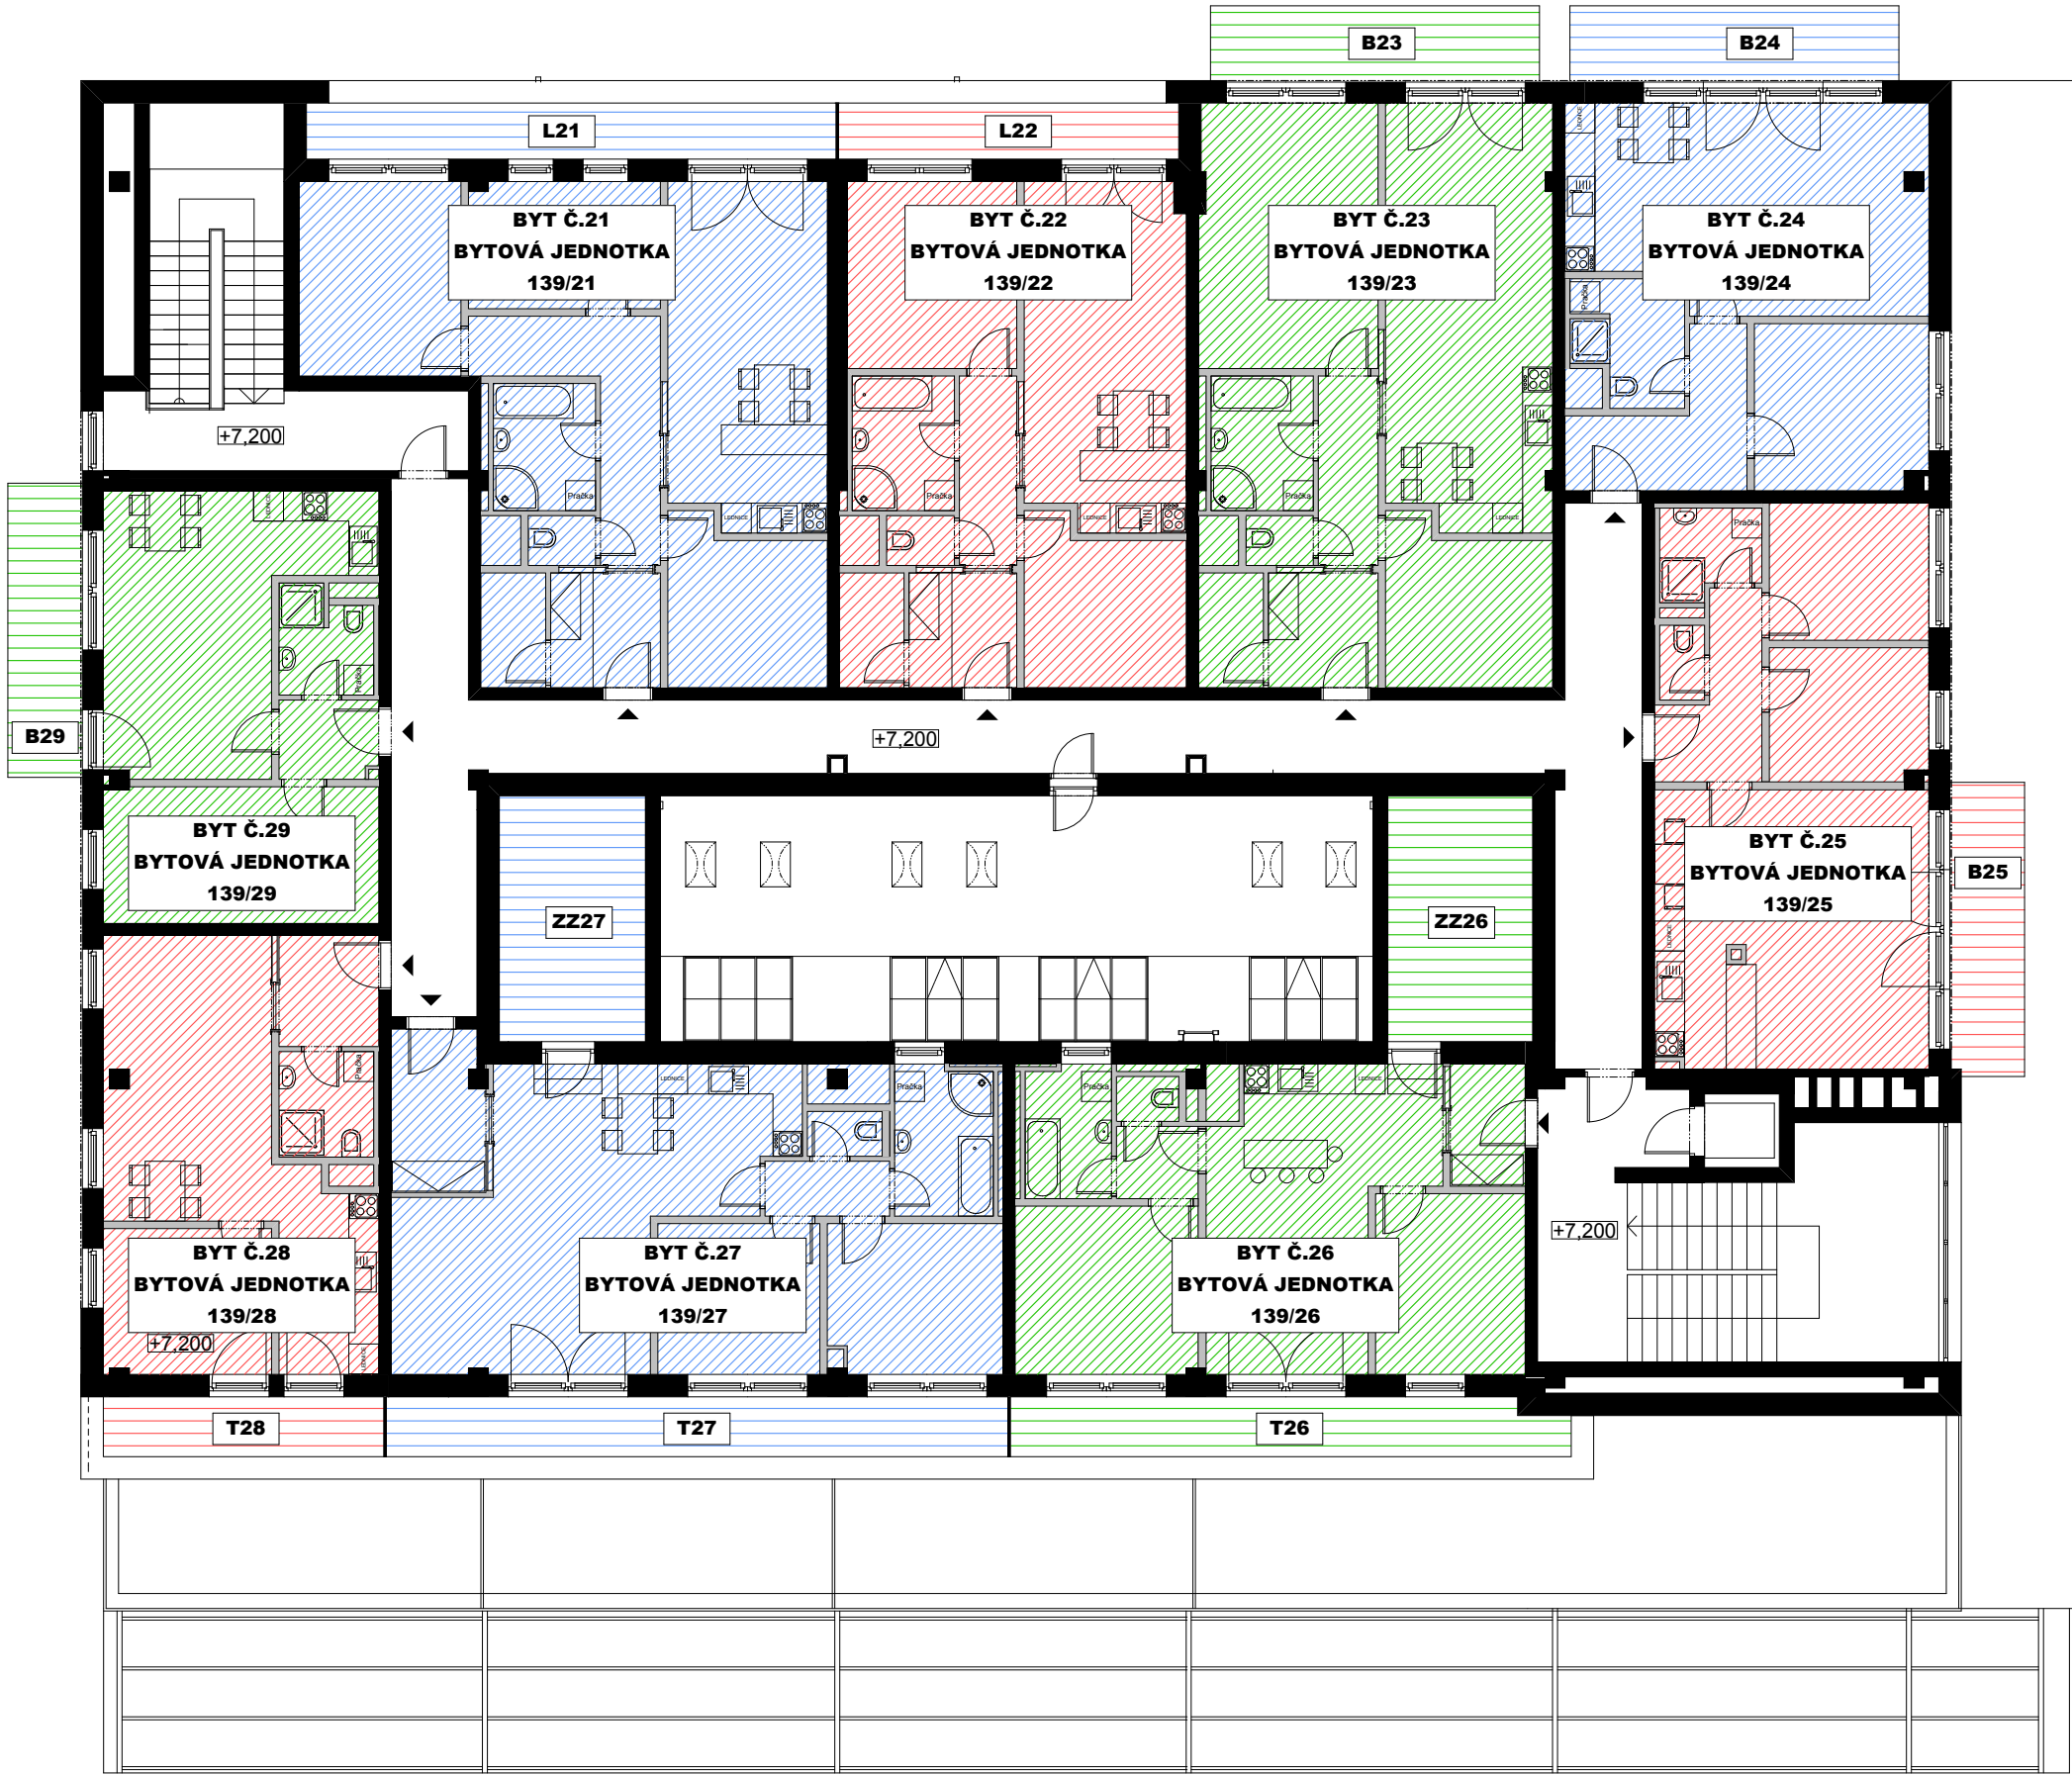

- LEGENDA PLOCH :
- BYTOVÉ JEDNOTKY
 - SPOLEČNÉ ČÁSTI
 - SPOLEČNÉ ČÁSTI URČENÉ K VÝLUČNÉMU UŽÍVÁNÍ VLASTNÍKŮ JEDNOTEK

Č. jednotky	Č. bytu	Výměra m2	Místosti ve vlastnictví vlastníka bytu	Společné části ve výlučném užívání vlastníka bytu	Pozn.
139/21	21	80,7	předsíň	lodžie L21	
			sklad		
			WC		
			koupelna		
			chodba		
			pokoj		
			pokoj		
			pokoj+kk		
			šatna		
139/22	22	65,4	předsíň	lodžie L22	
			sklad		
			WC		
			koupelna		
			chodba		
			pokoj		
			pokoj+kk		
			šatna		
139/23	23	82,7	předsíň	balkon B23	
			sklad		
			WC		
			koupelna		
			chodba		
			pokoj		
			pokoj+kk		
			šatna		
139/24	24	53,5	předsíň	balkon B24	
			soc.zařízení		
			pokoj+kk		
			pokoj		
139/25	25	58,9	předsíň	balkon B25	
			WC		
			koupelna		
			pokoj		
			pokoj		
			pokoj+kk		
139/26	26	60,2	předsíň	terasa T26	
			pokoj	zimní zahrada ZZ26	
			pokoj+kk		
			pokoj		
			chodba		
			WC		
			koupelna		
139/27	27	73,4	předsíň	terasa T27	
			pokoj+kk	zimní zahrada ZZ27	
			WC		
			koupelna		
			chodba		
			pokoj		
			pokoj		
139/28	28	46,6	předsíň	terasa T28	
			soc.zařízení		
			pokoj+kk		
			pokoj		
139/29	29	46,3	předsíň	balkon B29	
			soc.zařízení		
			pokoj+kk		
			pokoj		

Společné části budovy

		Popis místnosti	Pozn.
		schodiště	
		výtah	
		chodba	
		schodiště	
		zimní zahrada ZZ1	