PŮDORYS 5.NP
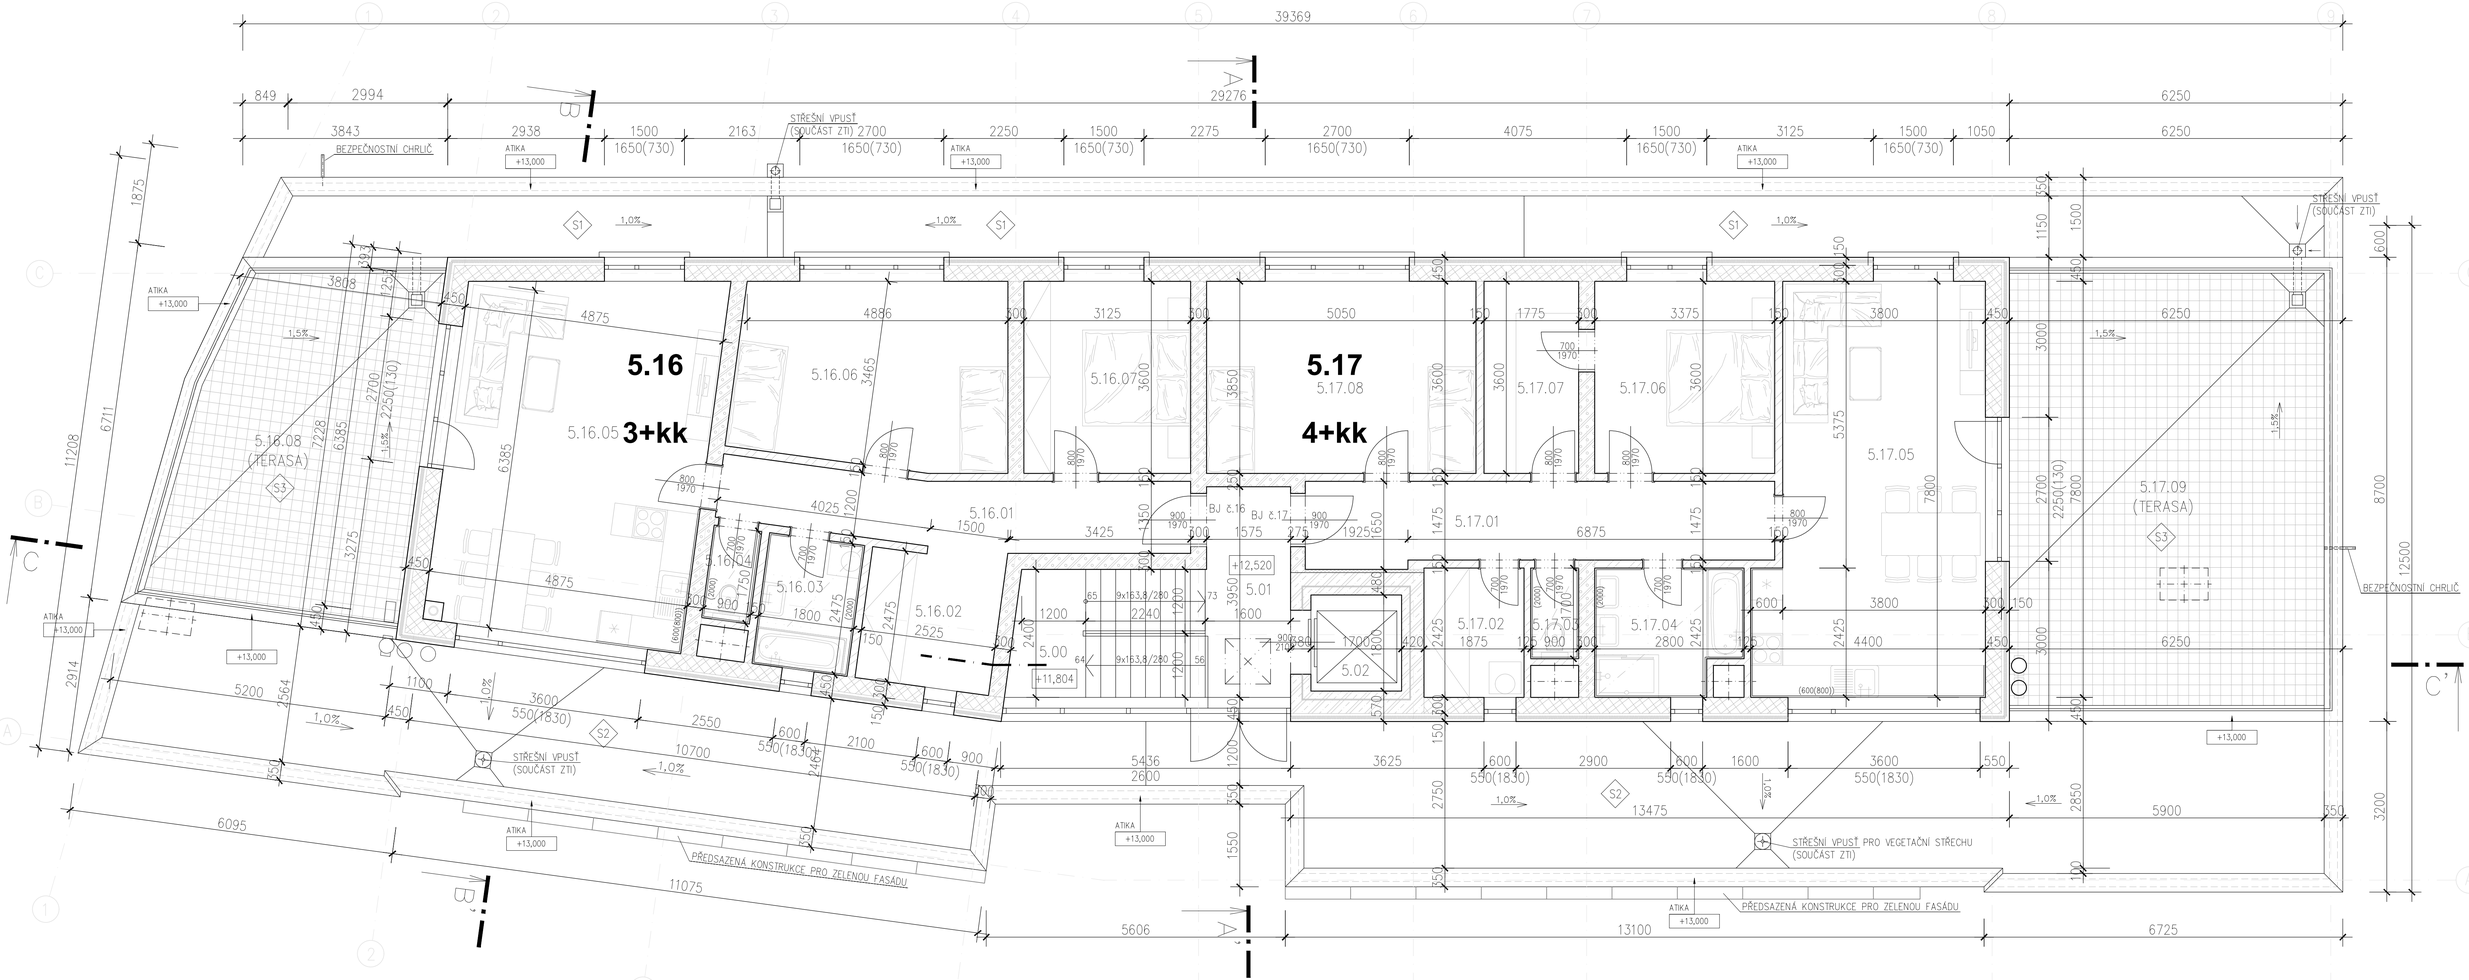
M 1:50