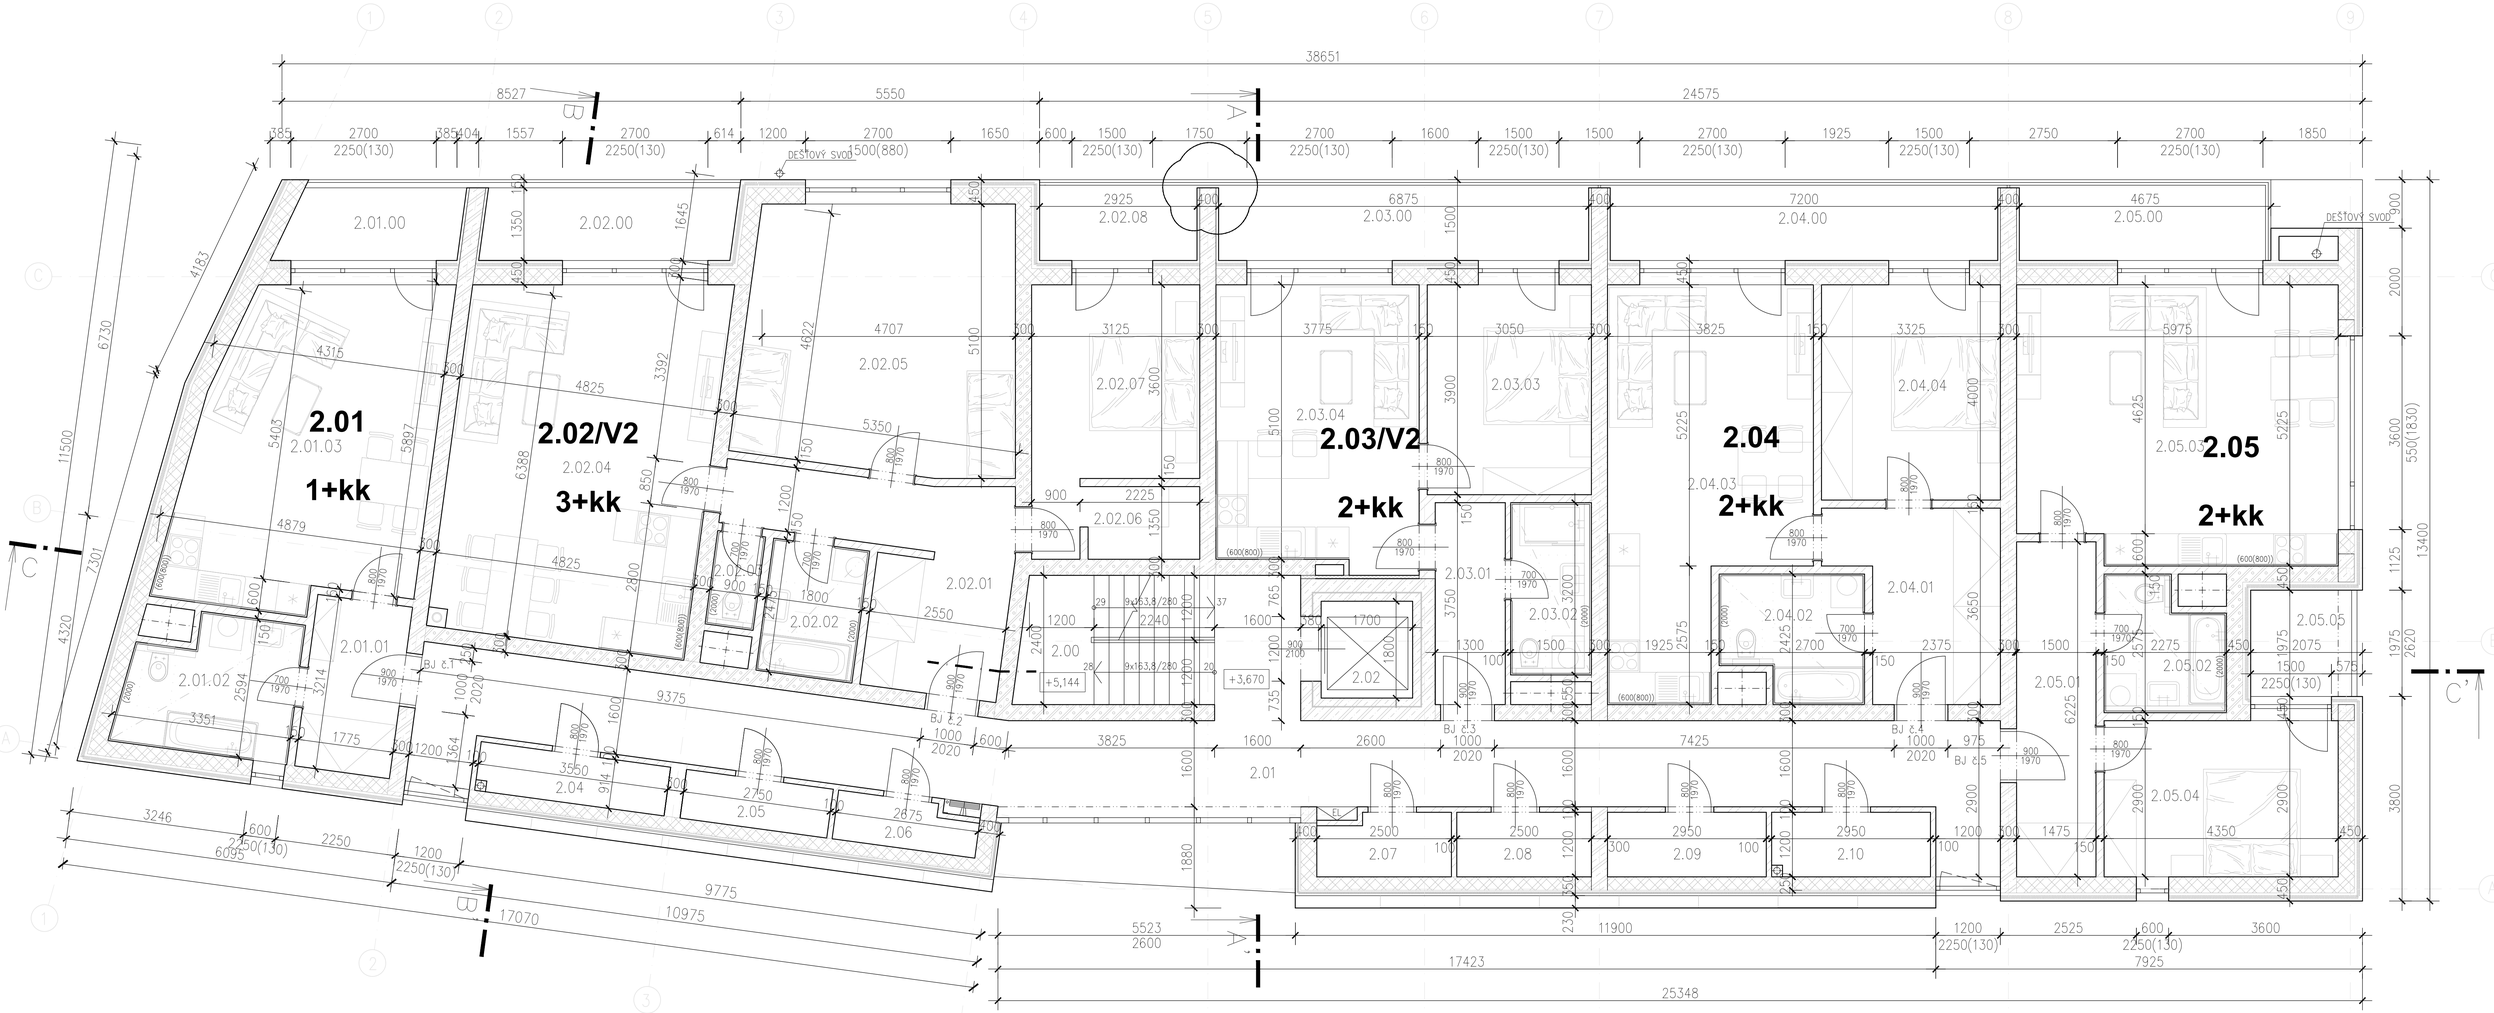Půdorys 2.NP/V2