



PŪDORYS 1.NP  
M 1:50

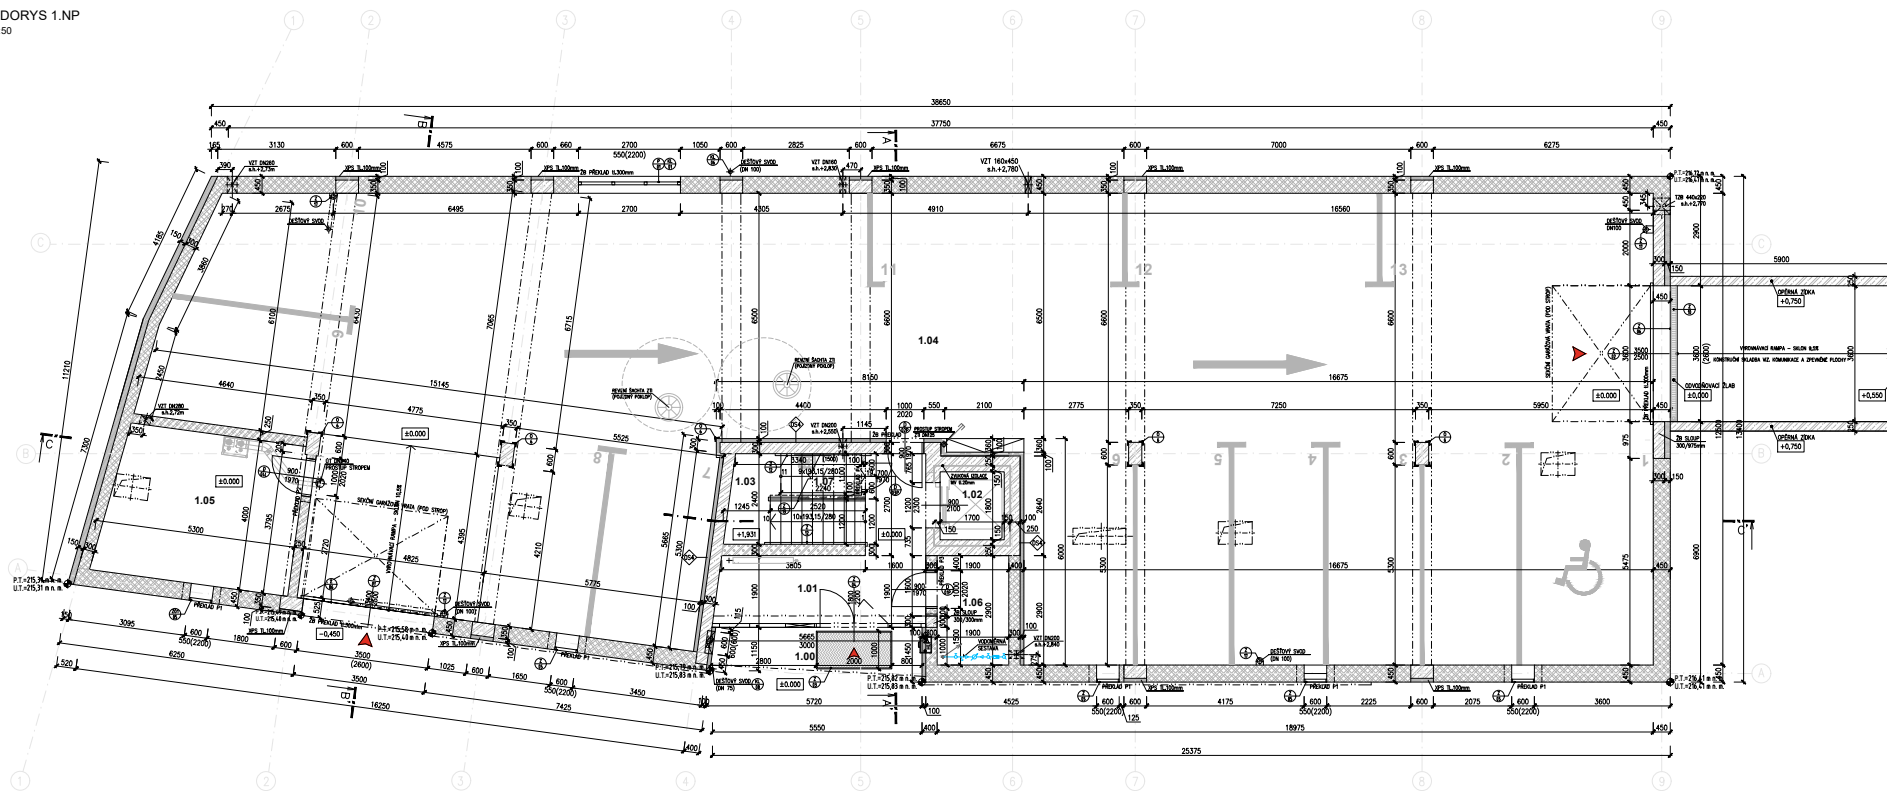

| LEGENDA MÍSTNOSTI - SO 01 - BYTOVÝ DOM 1 - NP |                                  |                          |                    |                 |                  |                            |
|-----------------------------------------------|----------------------------------|--------------------------|--------------------|-----------------|------------------|----------------------------|
| Označení<br>na výkrese                        | Účel místnosti                   | Plocha (m <sup>2</sup> ) | Povrch<br>Podlažia | Strop           | Stěny            |                            |
| SO 01 - BYTOVÝ DOM                            | SPOLEČNÉ ZASTAVĚNÉ BYTOVÉHO DOMU |                          |                    |                 |                  |                            |
| 1.00                                          | ZAVĚŠTÍ                          | --                       | 7,25               | BETONOVÁ DLAŽBA | VNĚJŠÍ OMÍTKA    |                            |
| 1.01                                          | VSTUPNÍ CHODBA                   | PO1                      | 14,90              | KERAM. DLAŽBA   | SADROVÁ OMÍTKA   | KERAMICKÝ SKL.<br>h=80mm   |
| 1.02                                          | VTYH                             | --                       | 3,30               |                 |                  |                            |
| 1.03                                          | POKOIDVĚ                         | PO2                      | 8,65               | KERAM. DLAŽBA   | SADROVÁ OMÍTKA   | KERAMICKÝ SKL.<br>h=80mm   |
| 1.04                                          | SPROKOTVÁ STĚNY                  | PO                       | 408,10             | BET. MAZANINA   | SLIKOVANÁ OMÍTKA | VČ. OMÍTKA                 |
| 1.05                                          | TECHNICKÁ MÍSTNOST               | PO1                      | 20,10              | KERAM. DLAŽBA   | SADROVÁ OMÍTKA   | KERAMICKÝ SKL.<br>h=80mm   |
| 1.06                                          | KOLÁRNA, KOČÁRKÁRNA              | PO1                      | 5,60               | KERAM. DLAŽBA   | SADROVÁ OMÍTKA   | KERAMICKÝ SKL.<br>h=80mm   |
| 1.07                                          | OKUPOVÁ MÍSTNOST                 | PO1                      | 2,70               | KERAM. DLAŽBA   | SADROVÁ OMÍTKA   | KERAMICKÝ OBKLAD<br>h=1,5m |
|                                               | <b>celkem</b>                    |                          | 470,40             |                 |                  |                            |

### LEGENDA MATERIÁLU

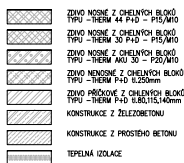

## POZNÁMKY

- NOSNÝ SYSTÉM JE TVOREN NÁMIK ZDROJENÝCH NOSNÝMI STĚNAMI A ZELEZOBETONOVÝMI MONOLITICKÝMI SLUPAMI A PRŮVLAKY  
- STROP MÁ 16MM PODLAŽNÍ JE NAVRŽEN JAKO ZELEZOBETONOVÝ MONOLITICKÝ V TL. 250mm  
- OBOVODNÝ PLÁŠ OBJEKTU V 1.MP JE ZDROJ Z PÁLEBNÝCH CHEMICKÝCH TVARNIC TUPÉ - THERM TL. 440mm NA SYSTÉMOVÝCH  
MALTO DOPŇOVANÉ TVARNICEMI ZTAŽENÝMI ŽELEZEM TL.400mm + XPS TL.50mm  
- MONOLITICKÉ ŽB SLUPY V OBOVODNÝCH PLOŠÍCH ÚPŘEJZU ZASTŘEŠENÍ Z VNĚŠNÍ STRANY XPS TL.100mm  
- PROSTĚDÍ PROSTĚDÍ A KROKOVANÍ JE DLE PRŮJEKTU  
- DODATELNE PRŮJAZDOKY VYKONÁVÁ PRÁCE ZA VÝŠKOVÝCH PODMÍNEK ŽIVNOSTNÍKÝCH SYSTÉMŮ  
- HLADINA PROJEZDOVÝ VODY (USTÁLENÁ) JE NA ZÁSTĚNĚ VE VÝŠKOVÉ ROVNĚŽNÍ OKO 21cm POD STÁVAJÍCÍM TEREZNEM, V PŘÍPADĚ  
POJEDNĚNÝ VOD DO VÝKOPU JE JINĚ ODPOVĚDĚJÍCÍ KALOVNÍ ČERPADLO MIMO STAVĚNÍSE

| QZK. | SKLADBA                   | POČET | POČET DÍLŮ |
|------|---------------------------|-------|------------|
| P1   | 4x KP7- $\phi$ 1000mm     | 5     | 20         |
| P2   | 3x KP7- $\phi$ 1250mm     | 1     | 3          |
| P3   | 4x KP7- $\phi$ 1250mm     | 1     | 4          |
| P4   | 1x -KP11,5- $\phi$ 1000mm | 1     | 1          |

| TABULKA ZMĚN VÝKRESU |      |               |
|----------------------|------|---------------|
| ČÍSLO                | DATA | STRUČNÝ POPIS |
|                      |      |               |
|                      |      |               |

VÝKRESNÍ SYSTÉM : Isp  
 10,000-215,000 mm