


PŮDORYS 1.NP MĚŘITKO 1:100

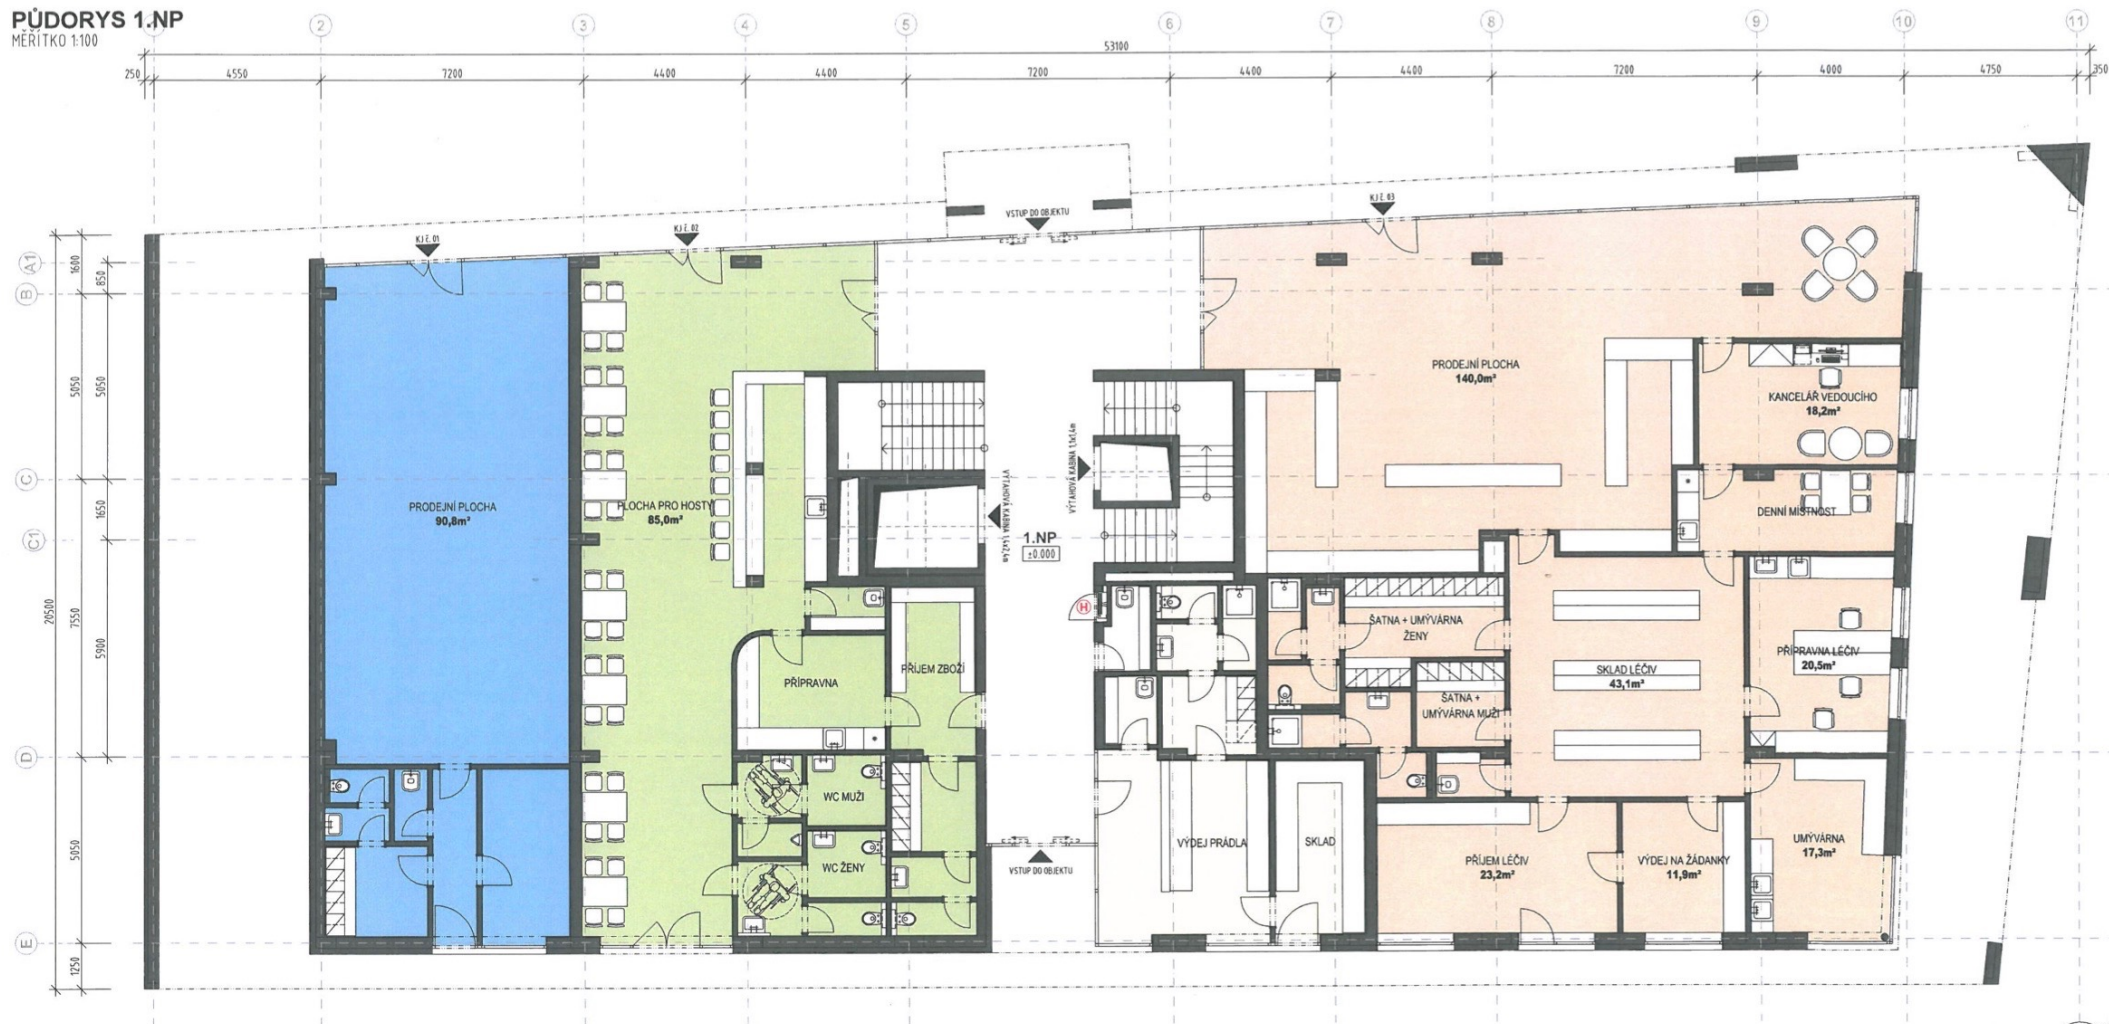

Legenda funkčních jednotek:

Označení jedn:	Účel jednotky	Počet uživatelů	Úžitná plocha
1.01	KOMERČNÍ JEDNOTKA - NEOBSAŽENO	2-2	Celková plocha
Označení jedn:	Účel jednotky	Počet uživatelů	Úžitná plocha
1.02	KOMERČNÍ JEDNOTKA - KAVÁRNA / CUKRÁRNA	2-2	Celková plocha
Označení jedn:	Účel jednotky	Počet uživatelů	Úžitná plocha
1.03	KOMERČNÍ JEDNOTKA - LÉKÁRNA ZÁKLADNÍHO TYPU	7-1	Celková plocha
Označení jedn:	Účel jednotky	Počet uživatelů	Úžitná plocha
-	PŘÍJEM A VÝDEJ PRÁDLA PRO ZDRAVOTNICKÉ ZAŘÍZENÍ	1x1	Celková plocha

Celková bilance 1.NP

Prodejní plocha	316,0m2
Počet personálu	12
Plocha užitná	649,0m2
Plocha celková	670,7m2

Legenda funkčních ploch:

	TECHNICKÉ PROSTORY, DOMOVNÍ KOMUNIKACE A VYBAVENÍ
	KOMERČNÍ JEDNOTKA - NEOBSAŽENO
	KOMERČNÍ JEDNOTKA - KAVÁRNA / CUKRÁRNA
	KOMERČNÍ JEDNOTKA - LÉKÁRNA ZÁKLADNÍHO TYPU
	PŘÍJEM A VÝDEJ PRÁDLA PRO ZDRAVOTNICKÉ ZAŘÍZENÍ

