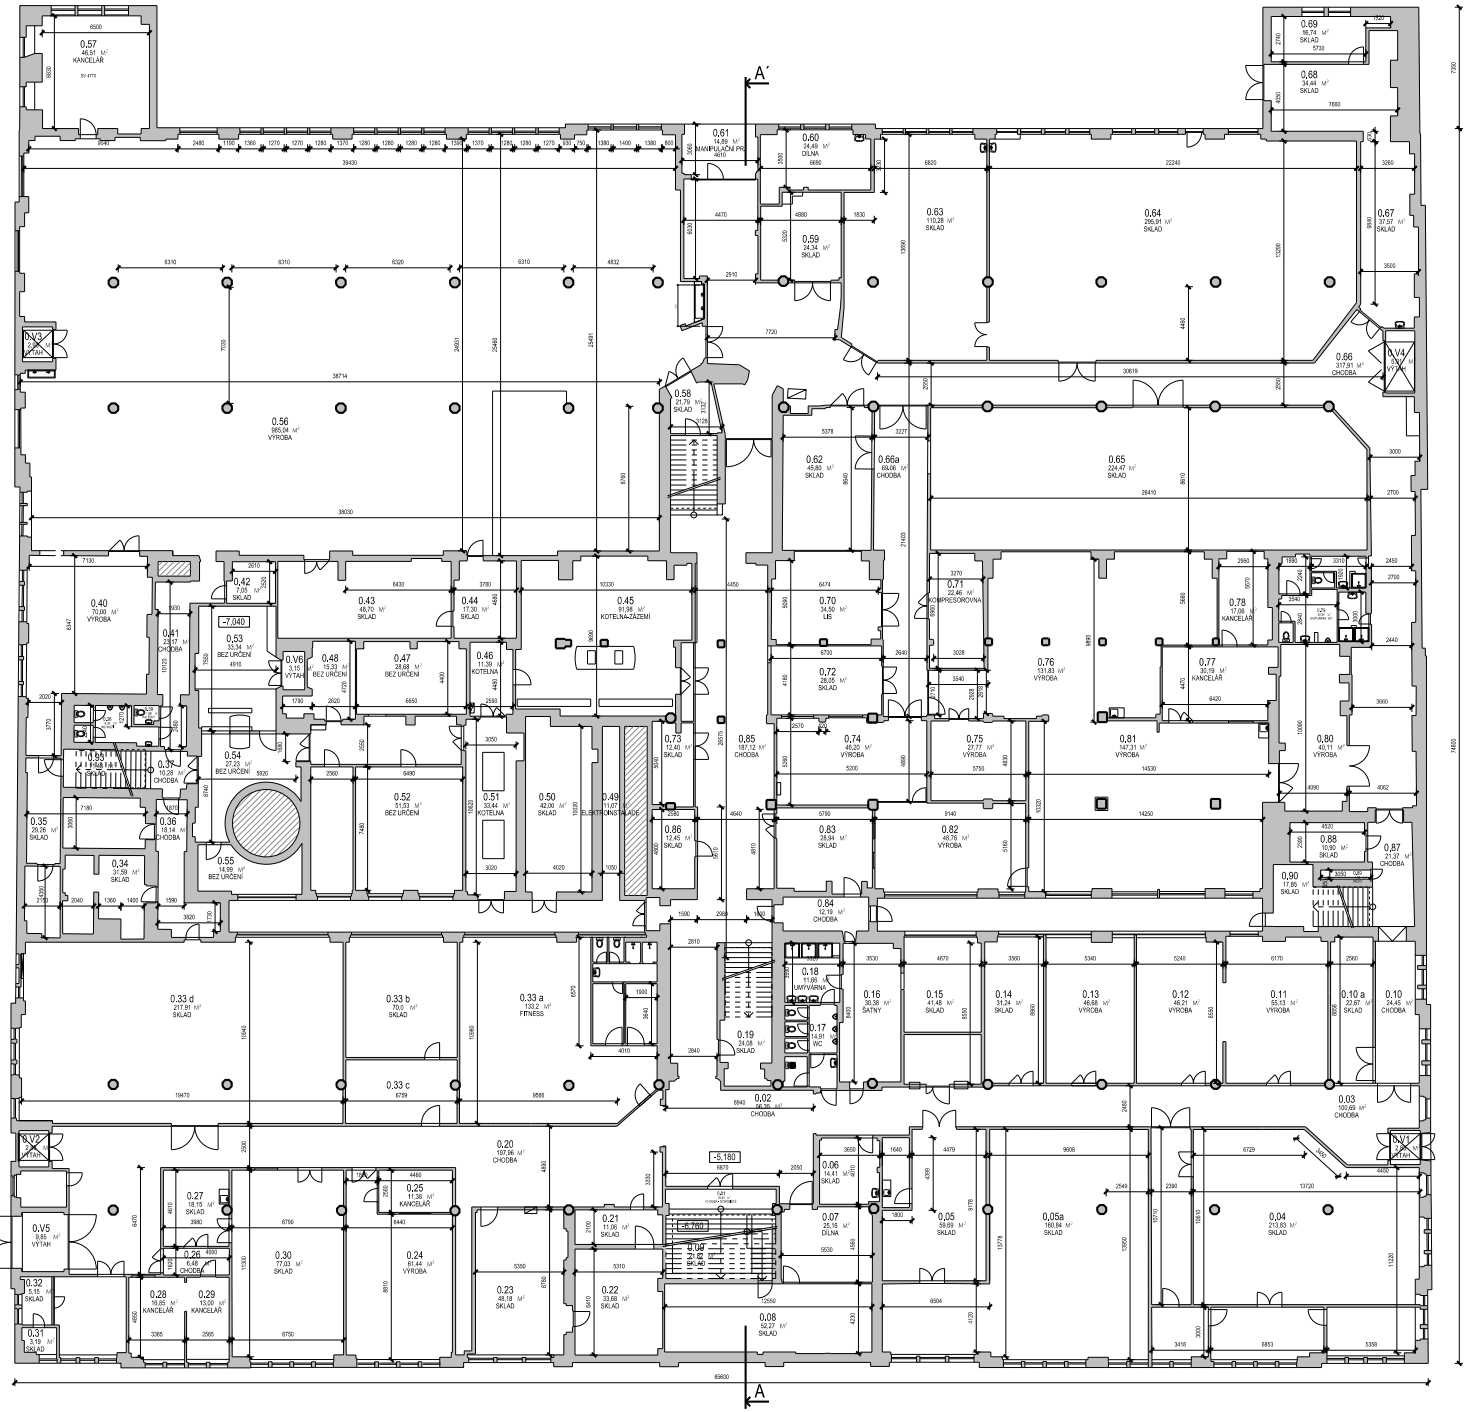

MEZIPATRO

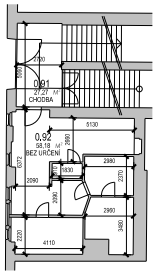

LEGENDA PLOCH

- PLOCHÁ ZDIVO
- NEPŘÍSTUPNÉ PROSTORY
- ELEKTROINSTALACE
- TECHNOLOGIE

±0,000 = 1.NP