


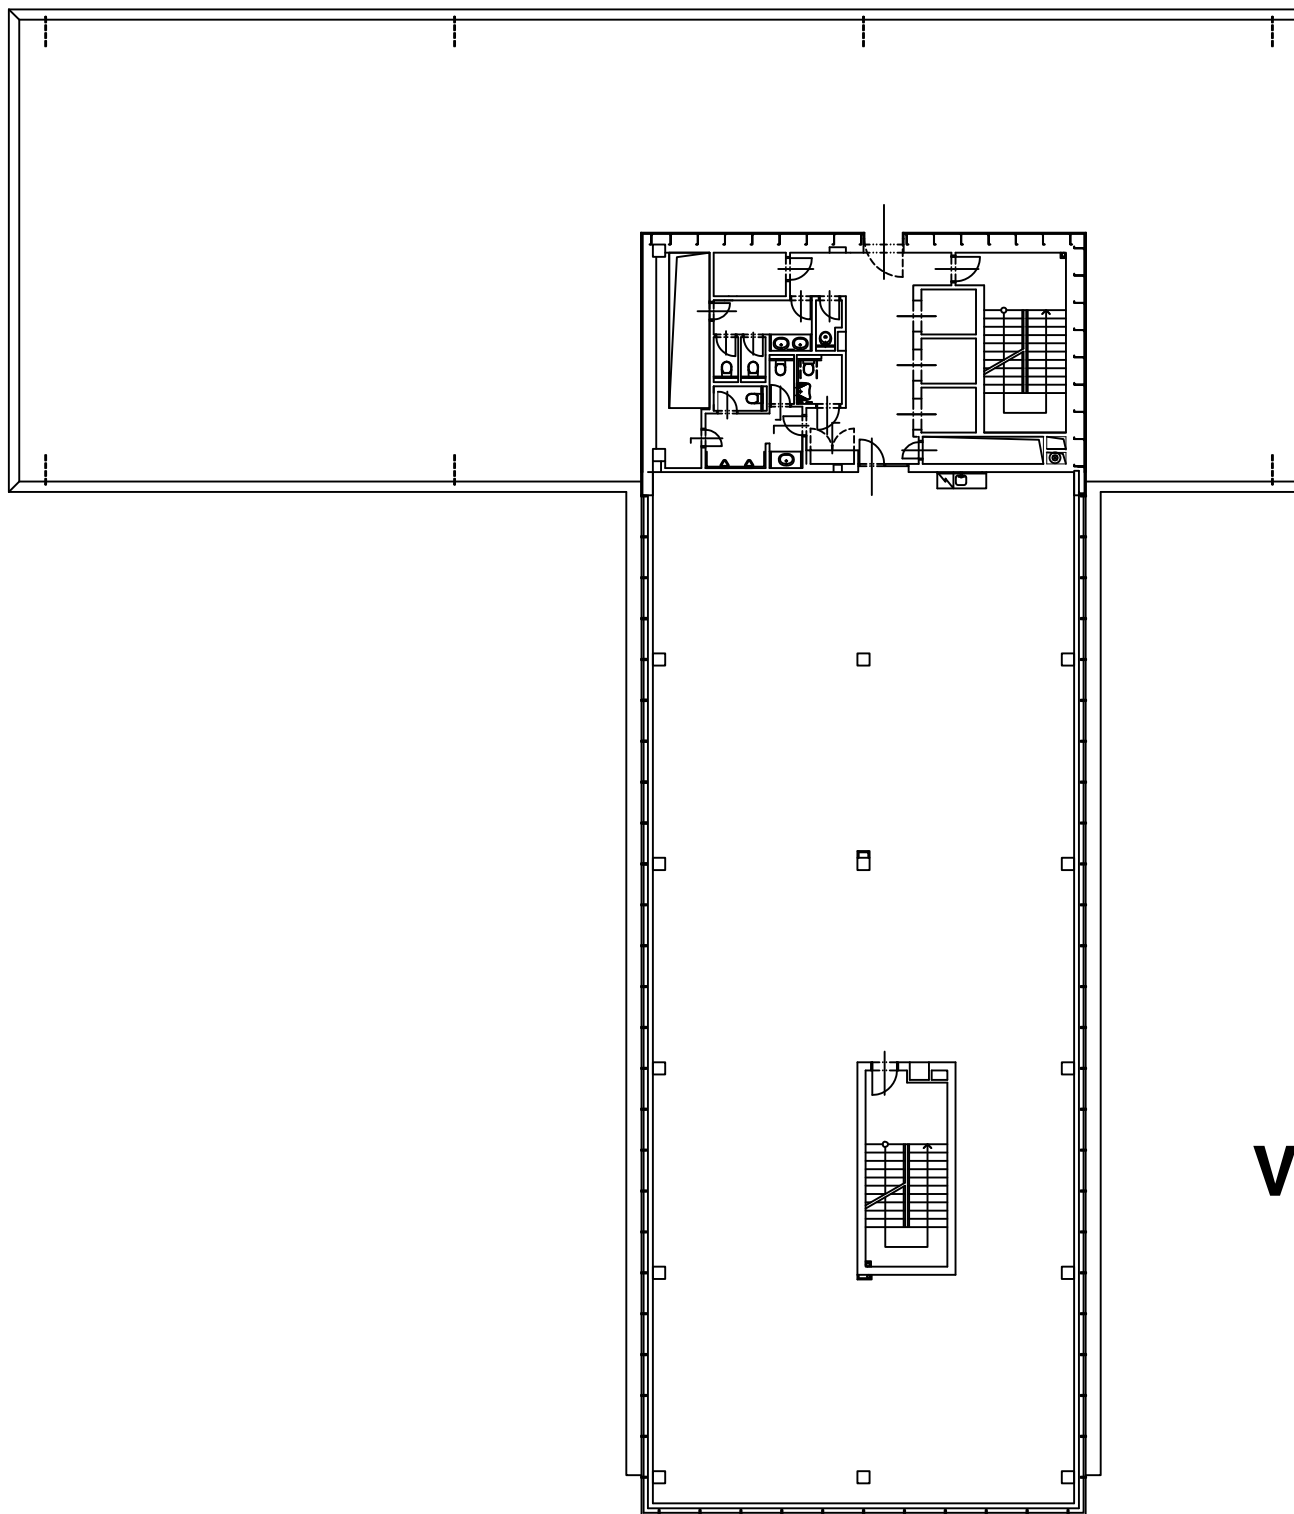

**Typické
podlaží
budovy B
Kanceláře -
1301,8m²
Vstupní hala -
27m²
Toalety -
30,2m²**