


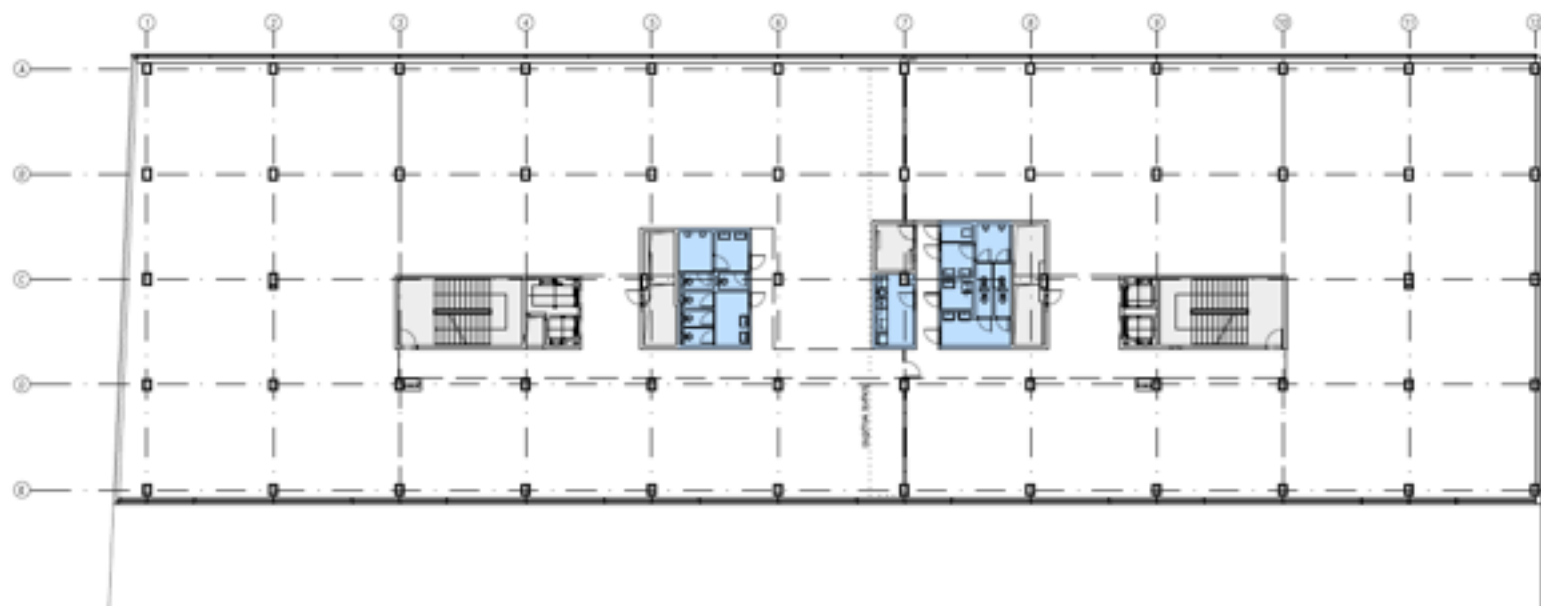

LEGENDA NÁJEMCŮ

- VOLNÉ PROSTORY 2000 m² zde lze vytvořit dispozici dle individuálního plánu nájemce 1600 m² (možné případné rozšíření do cca 2000 m²)
- SPOLEČNÉ PROSTORY
- SPOLEČNÉ WC