


LEGENDA ZE ZÁSAD ÚZEMNÍHO ROZVOJE

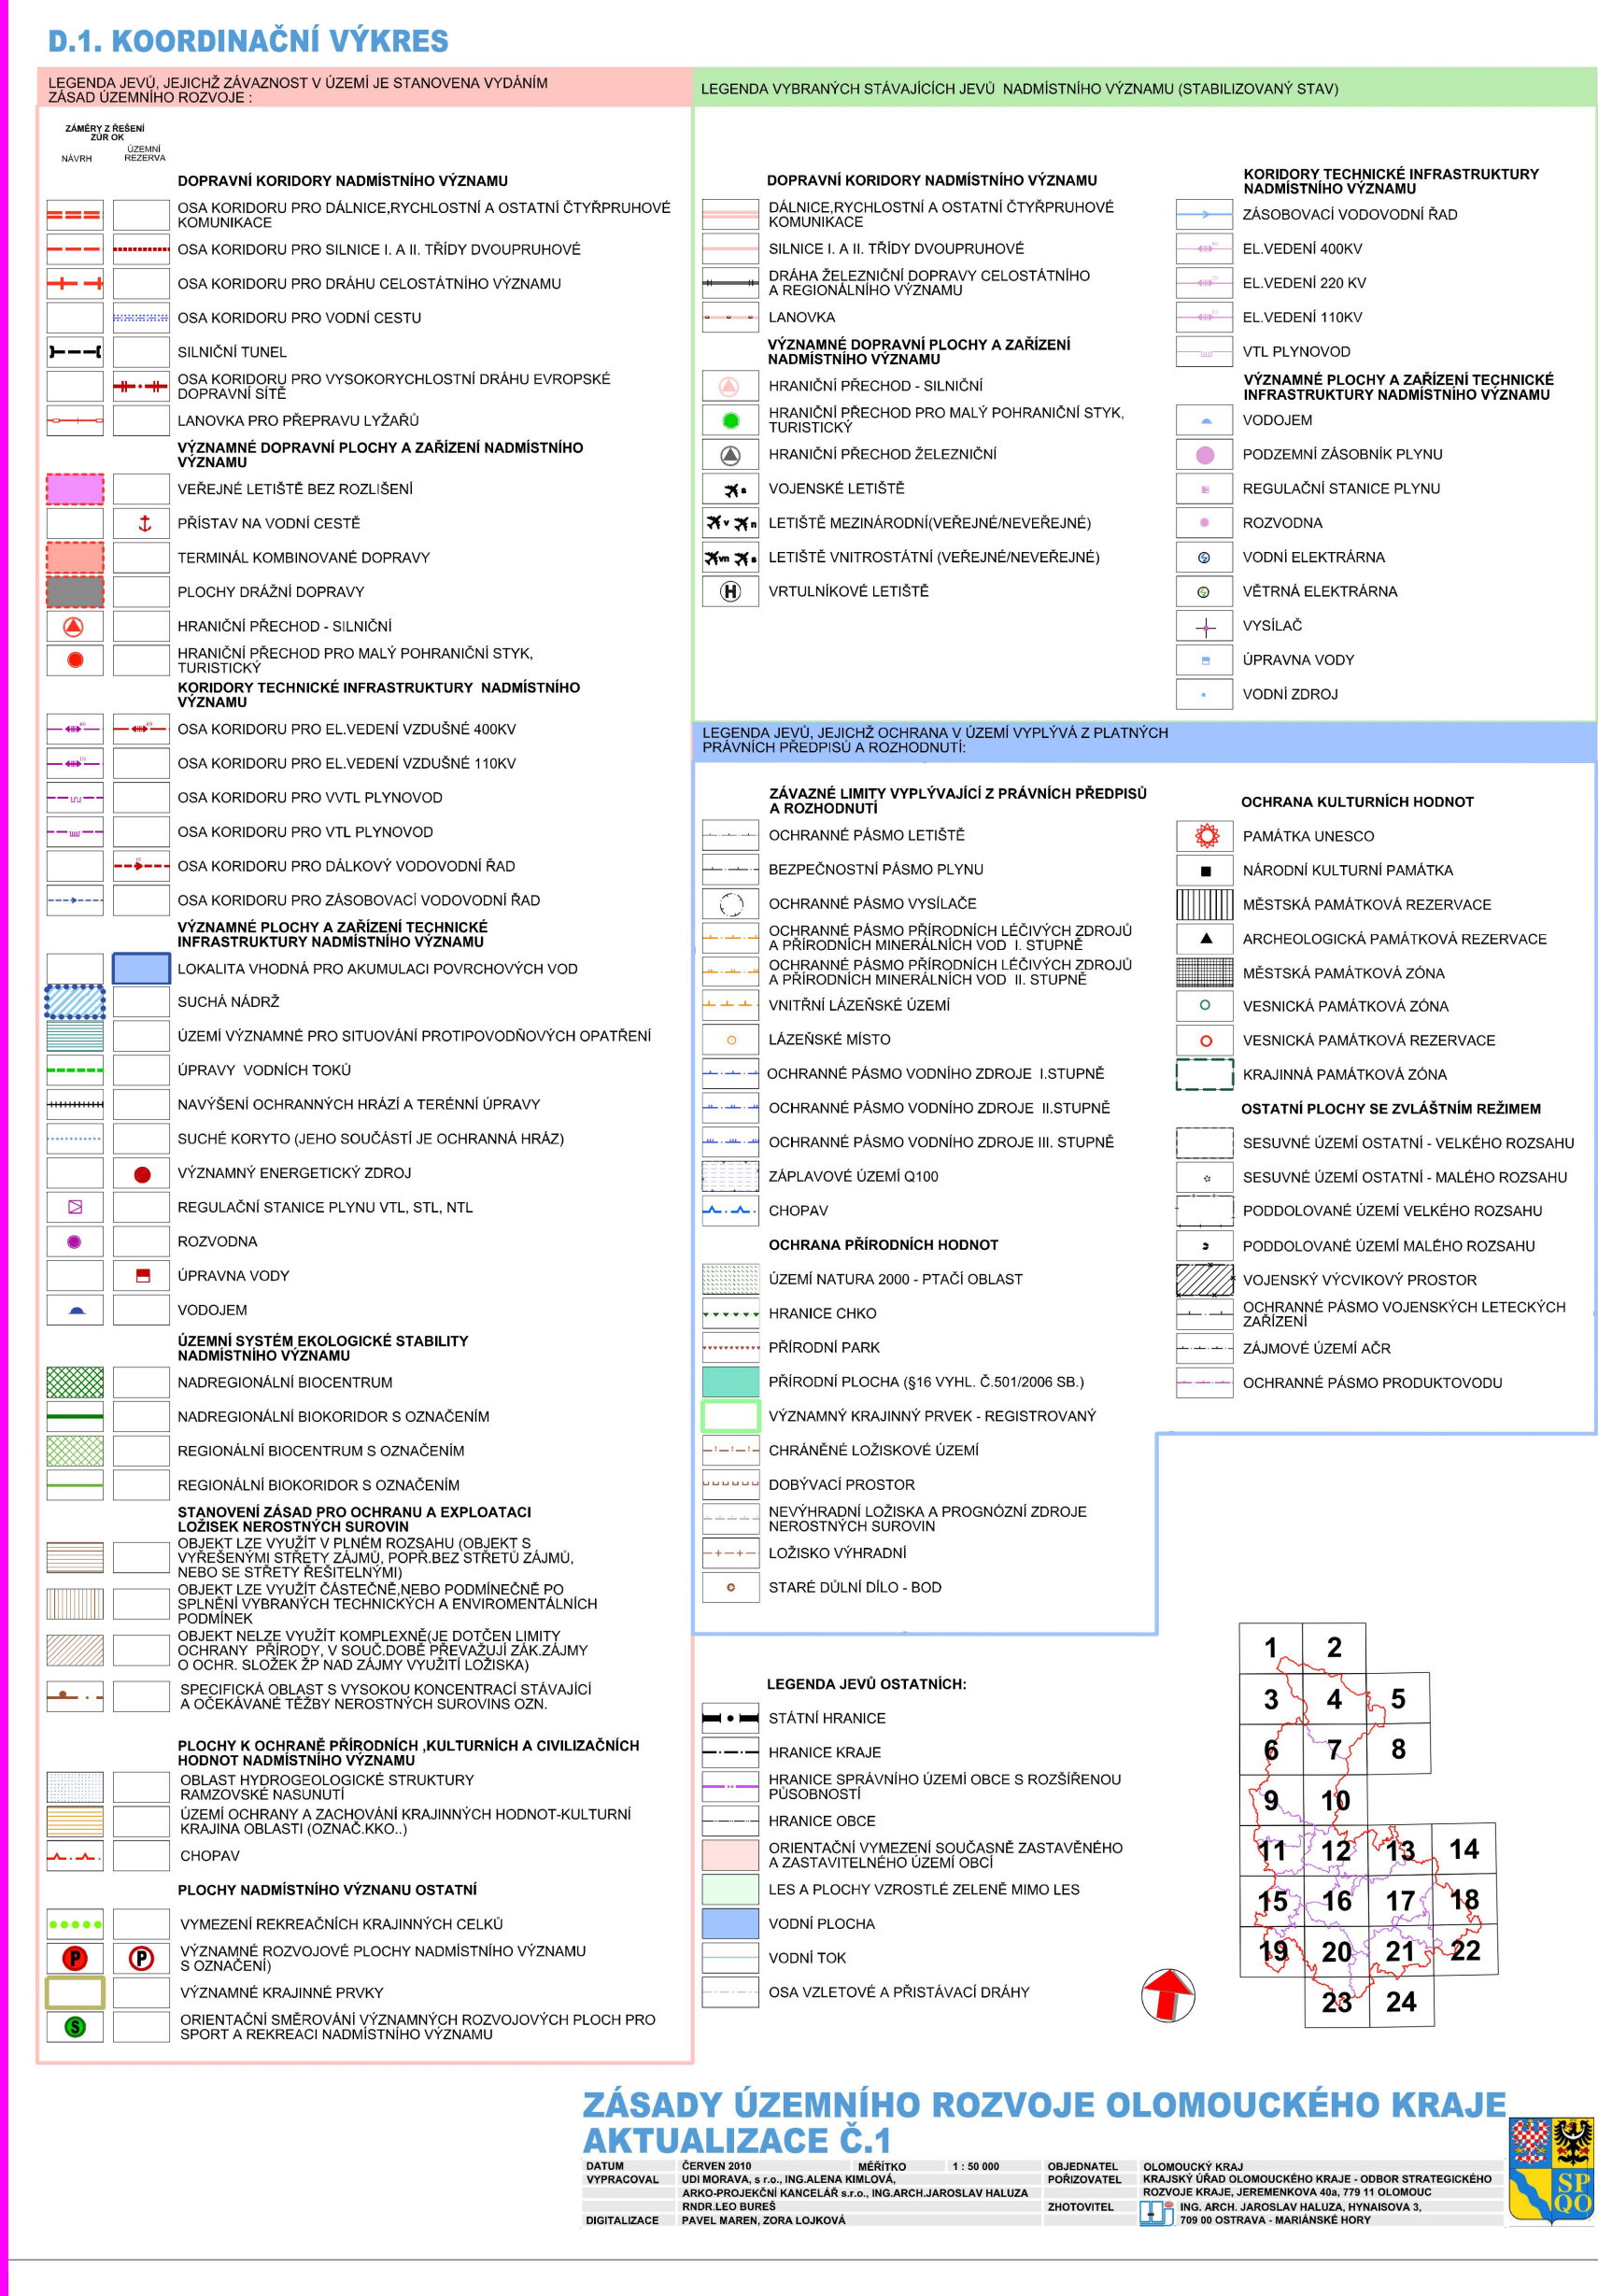

LEGENDA

STAV	NÁVRH	
		HRANICE ŘEŠENÉHO ÚZEMÍ
		LOKÁLNÍ BIOKORIDOR
		LOKÁLNÍ BIOCENTRUM
		CYKLOSTEZKA S PŘESAHEM MIMO ŘEŠENÉ ÚZEMÍ
		ČISTÍRNA ODPADNÍCH VOD

AUTORSKÝ KOLEKTIV				
URBANISMUS, PF	ING. ARCH. PETR MALÝ		VOD. HOSPODÁŘSTVÍ	ING. LIBUŠE KUJOVÁ
			PLYNOFIKACE	ING. LIBUŠE KUJOVÁ
			ELEKTRO	ING. ZDENĚK ROZSYPAL
			POŘIZOVATEL	OBECNÍ ÚŘAD HORKA NAD MORAVOU
DATUM	SRPEN 2018	MĚŘITKO	1 : 50 000	SE ZAJIŠTĚNÍM KVALIFIKACE

HORKA NAD MORAVOU

ZMĚNA Č.7 ÚZEMNÍHO PLÁNU ODŮVODNĚNÍ

VÝKRES ŠIRŠÍCH VZTAHŮ

ČÍSLO VÝKRESU

II.2.b

AUTORIZOVANÝ ARCHITEKT

ING. ARCH. PETR MALÝ

ČÍSLO AUTORIZACE ČKA: 1660