
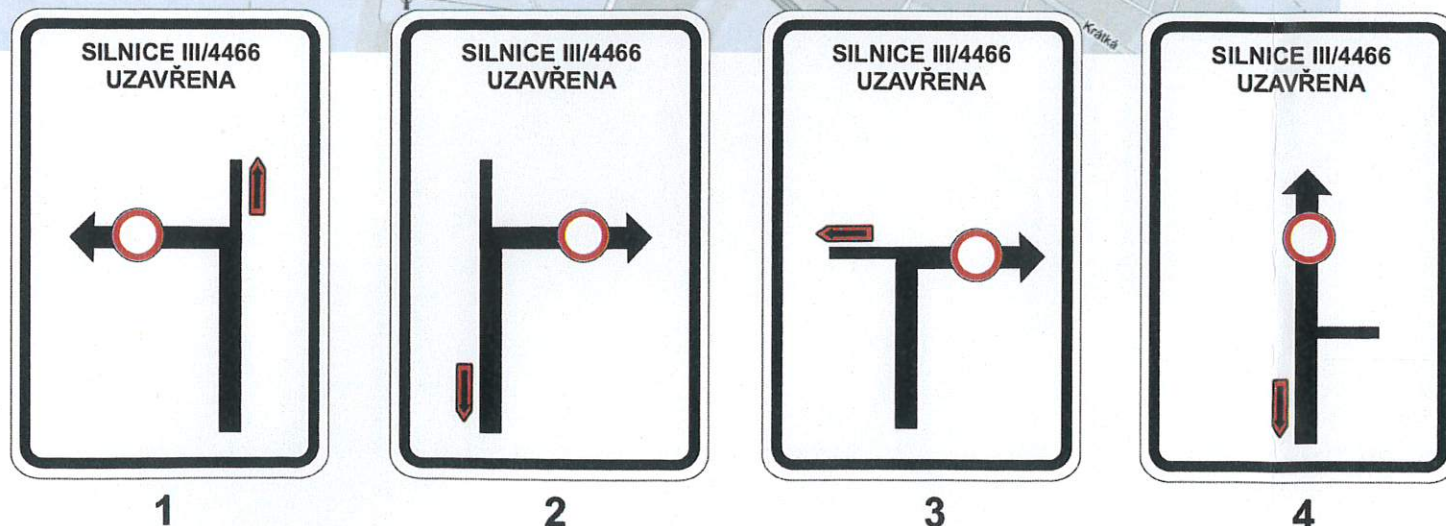


Dne 18.11.2020  
DOPORUČUJI  
KRPM-122535-1/ČJ-2020-140506

POLICIE ČESKÉ REPUBLIKY  
KRAJSKÉ ŘEDITELSTVÍ POLICIE  
OLOMOUCKÉHO KRAJE  
DOPRAVNÍ INSPEKTORÁT



**OVĚŘENO**  
Magistrátem města Olomouce  
odborem stavebním  
odd. státní správy na úseku pozemních komunikací  
Sp. zn.: S-SMOL/279720/2020  
Dne 07.12.2020

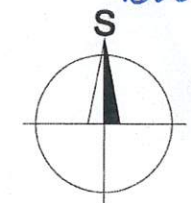

Uzavřený úsek

Vypracoval: Ing. Jiří Bluma	Datum: 11.11.2020	<b>SEKNE</b> SEKNE, spol. s r.o. Hamerská 12, 772 00 Olomouc DIČ: CZ62363701 tel./fax: 585 311 867
Silnice III/4466 Skrbeň - - průtah		
Úplná uzavírka silnice III/4466 - 1.etapa		
Přechodné dopravní značení		



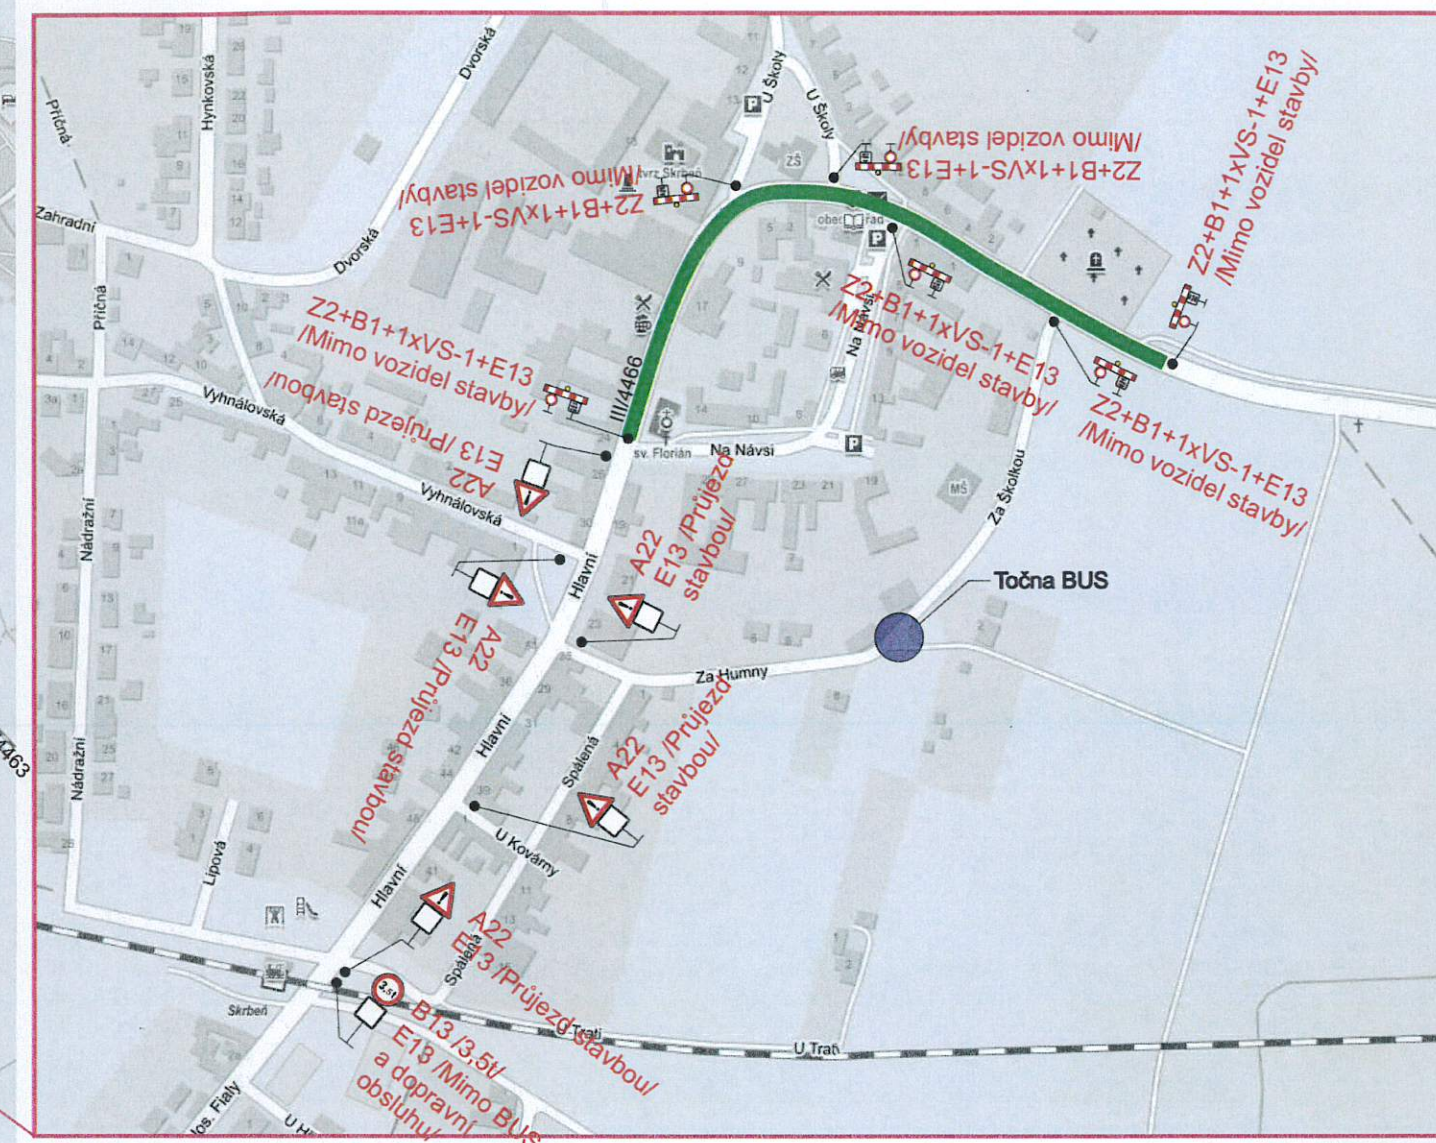
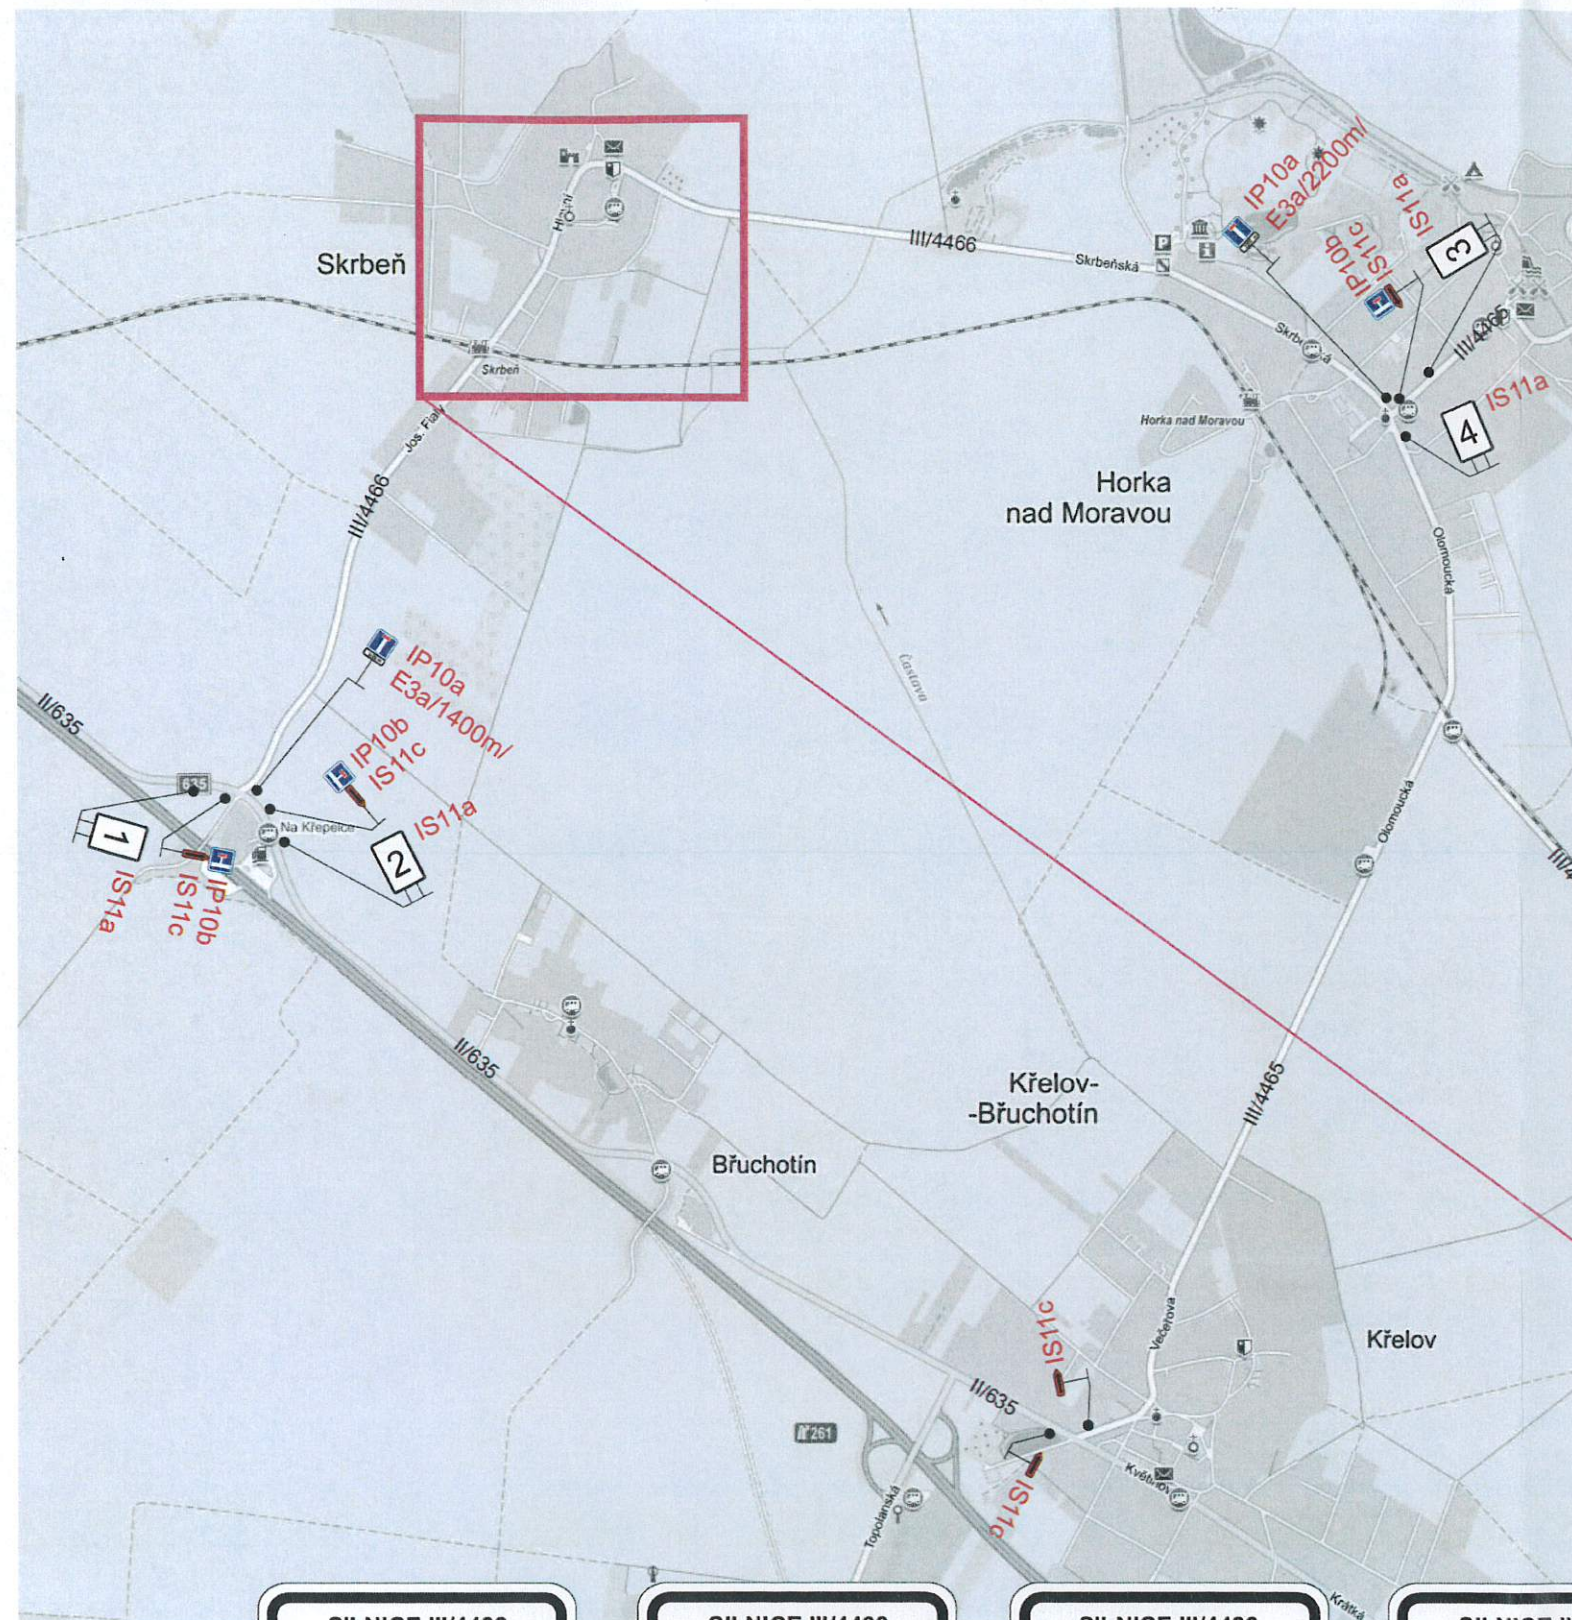


Dne 18.11.2020  
DOPORUČUJI  
KRPM-122535-1/ČJ-2020-140506

**OVĚŘENO**  
Magistrátem města Olomouce  
odborným odborem stavebním  
odd. státní správy na úseku pozemních komunikací  
Sp. zn.: S-SMOL/... 229.770/2020  
Dne 07.12.2020


POLICIE ČESKÉ REPUBLIKY  
KRAJSKÉ ŘEDITELSTVÍ POLICIE  
OLOMOUCKÉHO KRAJE  
DOPRAVNÍ INSPEKTORÁT

Uzavřený úsek

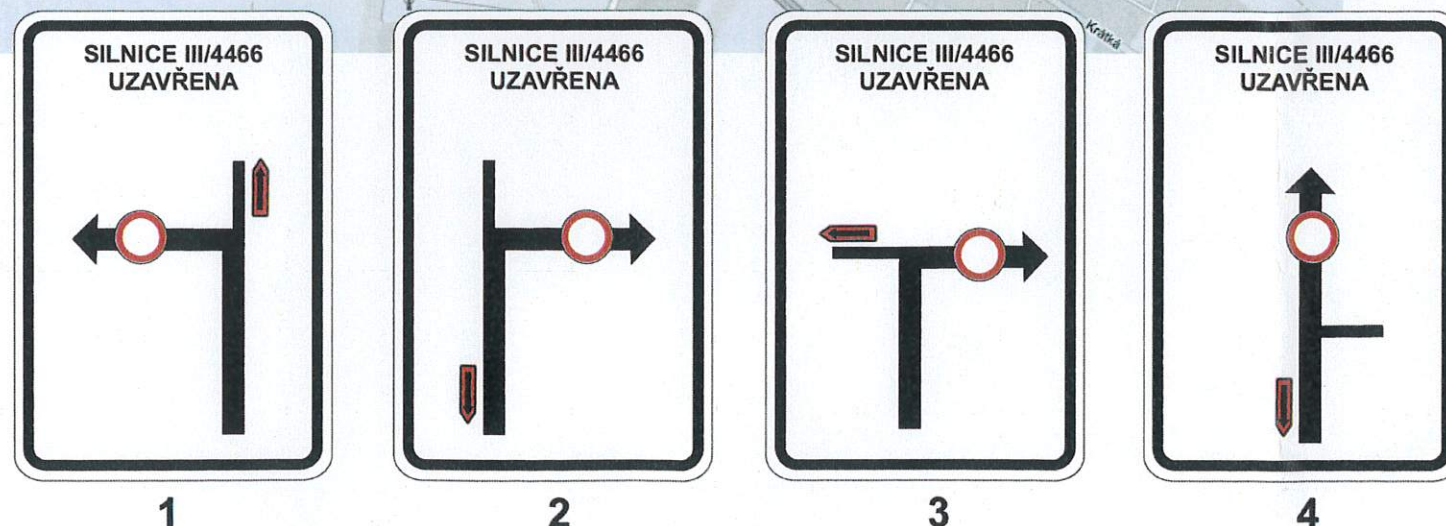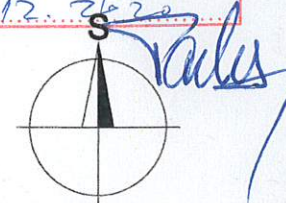

Vypracoval: Ing. Jiří Bluma	Datum: 11.11.2020	<b>SEKNE</b> SEKNE, spol. s r.o. Hamerská 12, 772 00 Olomouc DIČ: CZ62363701 tel./fax: 585 311 867
Silnice III/4466 Skrbeň - - průtah		
Úplná uzavírka silnice III/4466 - 2.etapa		
Přechodné dopravní značení		



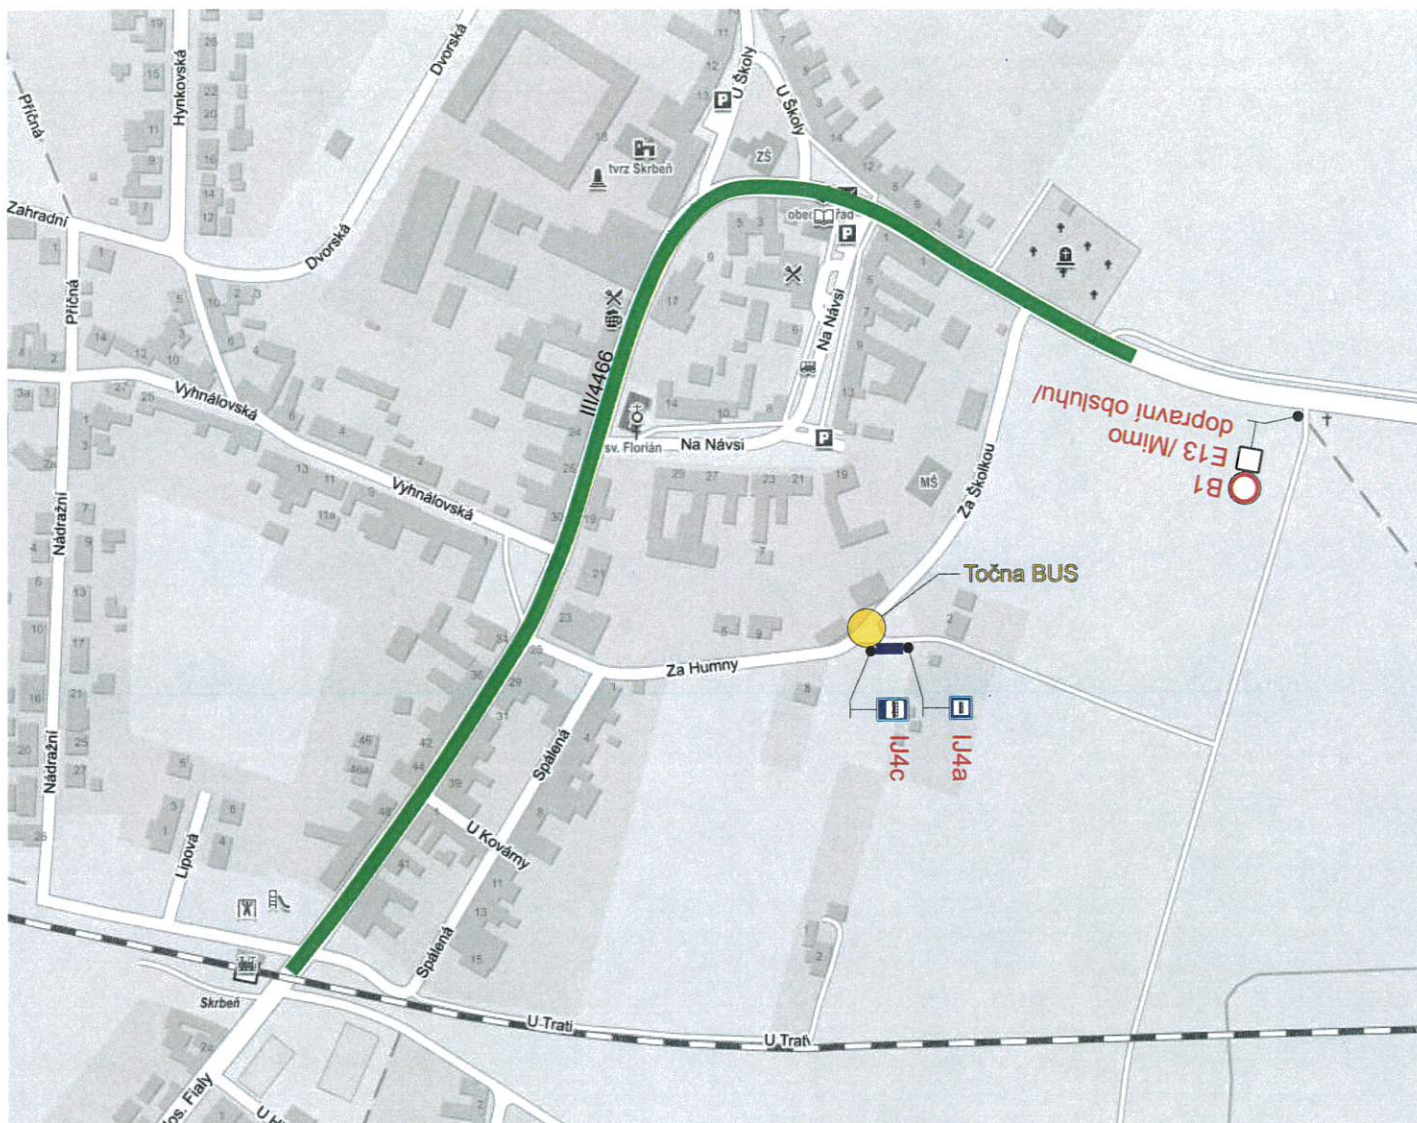

Dne 18.11.2020


DOPORUČUJI

KRPM-122535-1/ČJ-2020-140506

**OVĚŘENO**  
Magistrátem města Olomouce  
odborem stavebním  
odd. státní správy na úseku pozemních komunikací  
Sp. zn.: S-SMOL/279770/2020  
Dne 07.12.2020

POLICIE ČESKÉ REPUBLIKY  
KRAJSKÉ ŘEDITELSTVÍ POLICIE  
OLOMOUCKÉHO KRAJE  
DOPRAVNÍ INSPEKTORÁT  
771 35 00 00

- Provizorní zastávka BUS
- Uzavřený úsek

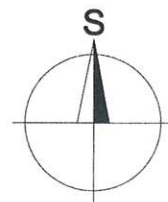

Vypracoval:	Datum:	<b>SEKNE</b> SEKNE, spol. s r.o. Hamerská 12, 772 00 Olomouc DIČ: CZ62363701 tel./fax: 585 311 867
Ing. Jiří Bluma	16.6.2020	
Silnice III/4466 Skrbeň - - průtah		
Provizorní zastávka BUS		
Přechodné dopravní značení		