



MAGISTRÁT MĚSTA OLOMOUCE

ODBOR STAVEBNÍ

oddělení státní správy na úseku pozemních komunikací
Hynaisova 34/10, 779 00 Olomouc

Spisový znak – 280.4, skartační znak/skart. lhůta – S/5

Č. j. SMOL/197706/2016/OS/PK/Jan
Spisová značka: S-SMOL/131950/2016/OS
Uvádějte vždy v korespondenci

V Olomouci 07.09.2016

Oprávněná úřední osoba pro vyřízení: Ing. Květoslav Janošik, dveře č. 2.10
Oprávněná úřední osoba pro podepisování: Ing. Milan Fazekaš
Telefon: 588488151
E-mail: kvetoslav.janosik@olomouc.eu

VEŘEJNÁ VYHLÁŠKA

Opatření obecné povahy o stanovení místní úpravy provozu na pozemních komunikacích

Magistrát města Olomouce, odbor stavební, oddělení státní správy na úseku pozemních komunikací (dále jen „správní orgán“), jako příslušný správní orgán podle § 77 odst. 1 písm. c) a § 124 odst. 6 zákona č. 361/2000 Sb., o provozu na pozemních komunikacích a o změnách některých zákonů, ve znění pozdějších předpisů (dále jen "zákon o silničním provozu"), v souladu s ustanovením § 77 odst. 5 zákona o silničním provozu a § 172 a § 173 zákona č. 500/2004 Sb., správní řád, ve znění pozdějších předpisů (dále jen "správní řád"), na základě návrhu Obce Horka nad Moravou, IČO: 00298948, nám. Osvobození 16/46, 783 35 Horka nad Moravou, v zastoupení: Dopravní značení Svoboda, Olomouc s.r.o., IČO: 27848116, Pavelkova 222/2, Bystrovany, 779 00 Olomouc 9, vydává opatření obecné povahy, kterým se

stanoví místní úprava provozu na pozemních komunikacích

a to na místní komunikaci (dále jen MK) ul. 1. pětiletky, Berkova, Okružní, Nádražní, Na Vinici v obci Horka nad Moravou a s tím související užití dopravních značek, signálů a zařízení.

Místo úpravy: na MK ul. 1. pětiletky, Berkova, Okružní, Nádražní, Na Vinici v obci Horka nad Moravou

Důvod úpravy: zklidnění dopravy zřízením zóny 30

Datum provedení úpravy: neprodleně po stanovení (po nabytí účinnosti opatření), nejpozději do 15.10.2016

Odpovědná osoba za navrhovatele: p. Vysloužil

Dodavatel úpravy: Obec Horka nad Moravou, IČO: 00298948, nám. Osvobození 16/46, 783 35 Horka nad Moravou, vlastní provedení dopravního značení zajistí dodavatel u firmy oprávněné toto provádět

Způsob vyznačení úpravy: Pomocí dopravních značek a zařízení dle situace návrhu úpravy, schválené Policií ČR, která je přílohou tohoto stanovení.

Obecní úřad HORKA NAD MORAVOU	
Č.j.:	416/2016
Došlo:	12-09-2016
Druh:	280
Ukládací znak:	S
Počet listů:	1
Počet příloh:	2

DS

Příloha:

- grafická podoba místní úpravy provozu

Doručí se:

1. Magistrát města Olomouce, IČO: 00299308, Úřední deska stavebního odboru, Hynaisova 34/10, Olomouc, 779 00 Olomouc 9
2. Obec Horka nad Moravou, IČO: 00298948, nám. Osvobození 16/46, 783 35 Horka nad Moravou, v zastoupení: Dopravní značení Svoboda, Olomouc s.r.o., IČO: 27848116, Pavelkova 222/2, Bystrovany, 779 00 Olomouc 9
3. Obec Horka nad Moravou, IČO: 00298948, úřední deska, nám. Osvobození 16/46, 783 35 Horka nad Moravou

Dotčený orgán:

4. Krajské ředitelství policie Olomouckého kraje, IČO: 72051795, Dopravní inspektorát, tř. Kosmonautů 189/10, Hodolany, 779 00 Olomouc

Na vědomí:

5. spis

Toto opatření obecné povahy se vyvěsí po dobu 15-ti dnů na úřední desce Magistrátu města Olomouce a na úřední desce obecního úřadu v obci Horka nad Moravou, jehož správního obvodu se opatření obecné povahy týká. Současně prosíme tento obecní úřad, aby zdejšímu správnímu orgánu zaslal zpět potvrzení o datech vyvěšení a sejmutí tohoto opatření obecné povahy. Upozorňujeme, že pro běh lhůt jsou rozhodná data vyvěšení a sejmutí tohoto opatření obecné povahy na úřední desce správního orgánu, který toto oznámení vydal, tedy na úřední desce Magistrátu města Olomouce.

Datum vyvěšení:


Podpis oprávněné osoby, potvrzující vyvěšení
Razítko



OBECNÍ ÚŘAD
HORKA nad Moravou
okres Olomouc
PSČ 783 35 4

Datum sejmutí:

Podpis oprávněné osoby, potvrzující sejmutí
Razítko

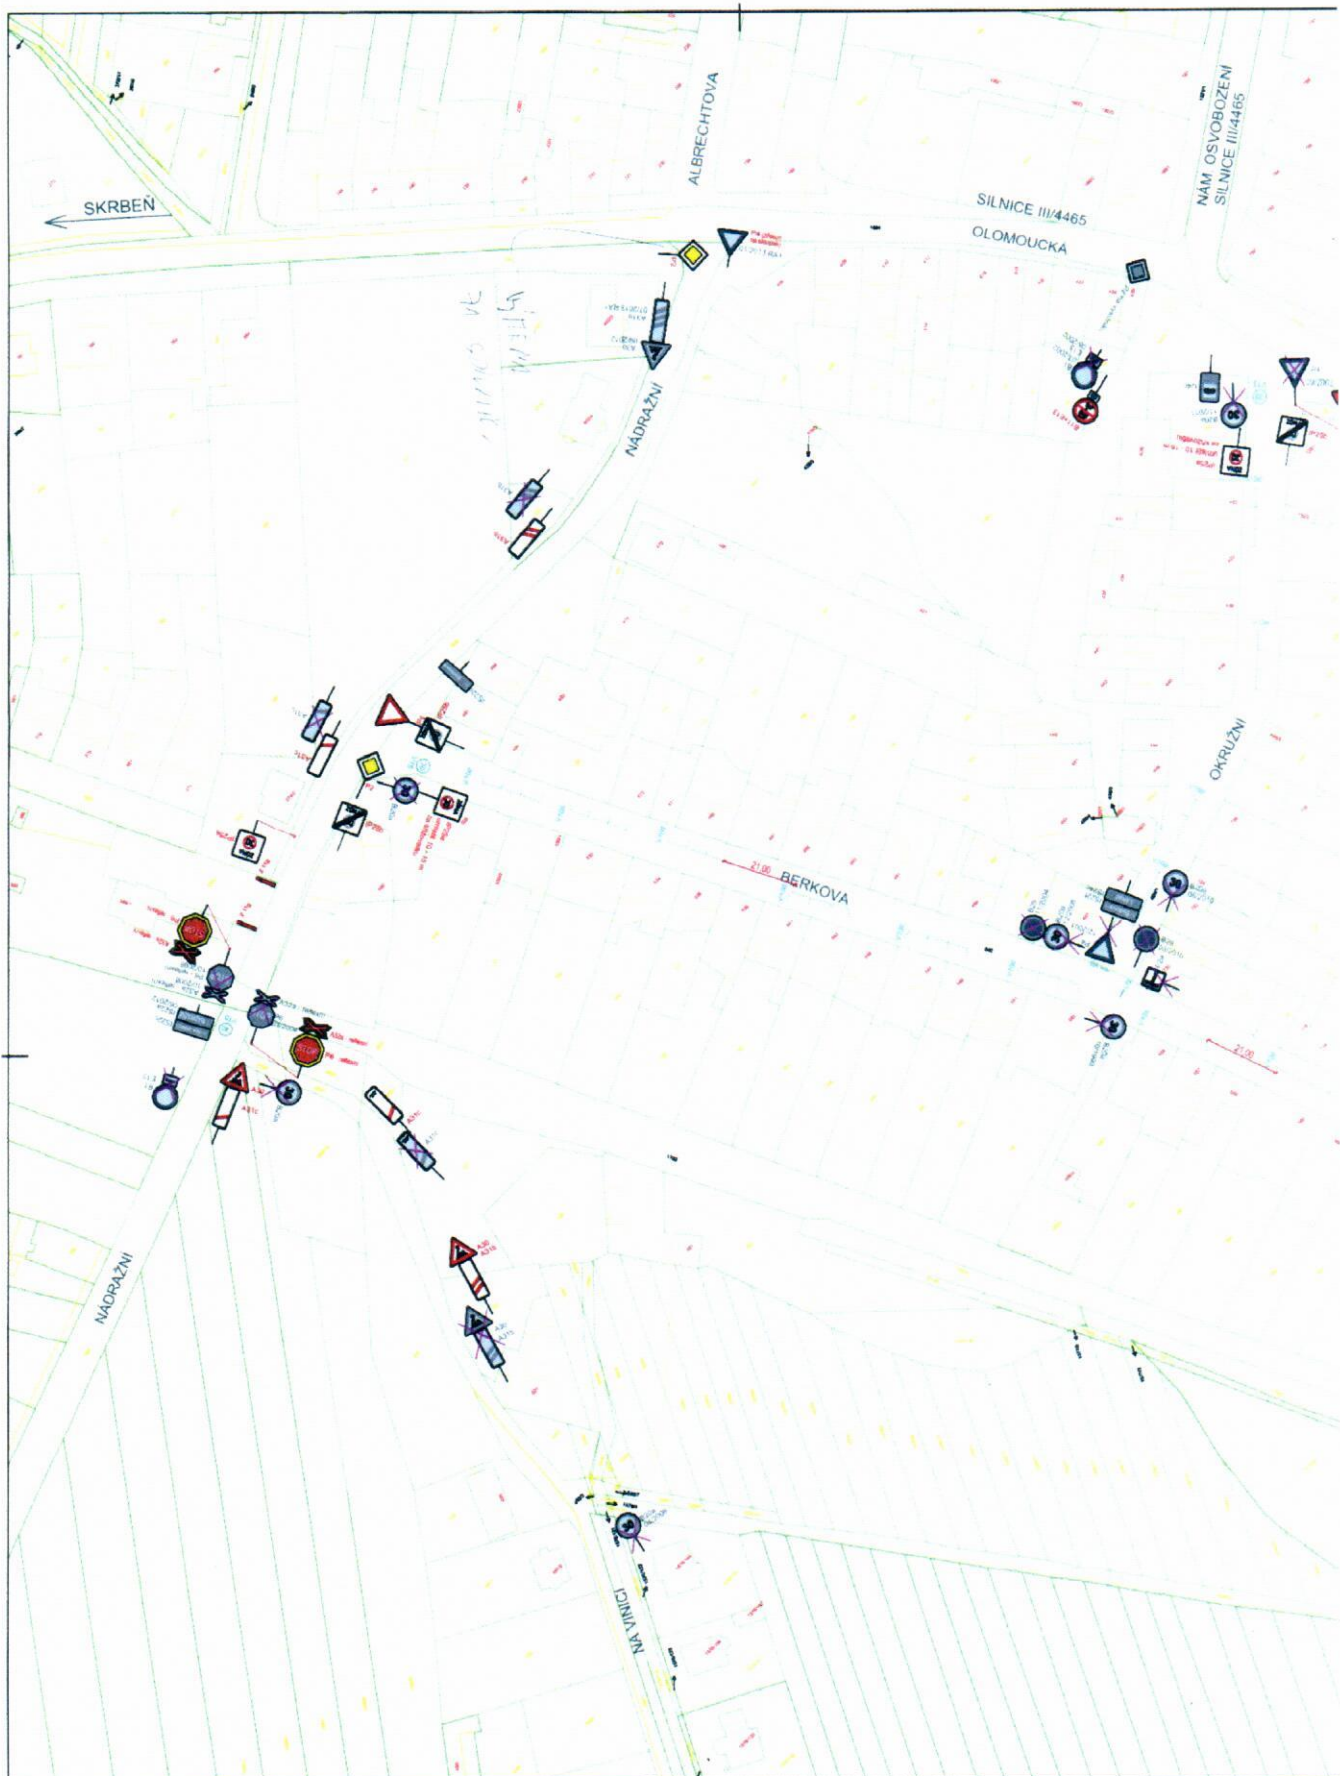

VODOROVNÉ DOPRAVNÍ ZNAČENÍ

-  V 5 - 12,0 m
-  V 2b - 625,0 m
-  V 15 - 4x
průměr 2,0 m

SVISLÉ DOPRAVNÍ ZNAČENÍ



IP 25a - 4 ks
1,0 x 1,0 m



IP 25b - 4 ks
1,0 x 1,0 m



P 2 - 2 ks



P 4 - 2 ks



P 6 - reflexní - 2 ks




P 11 + E13 - 1 ks



A32a - reflexní - 2 ks

VZOROVÉ ŘEŠENÍ VYZNAČENÍ PARKOVACÍCH MÍST:

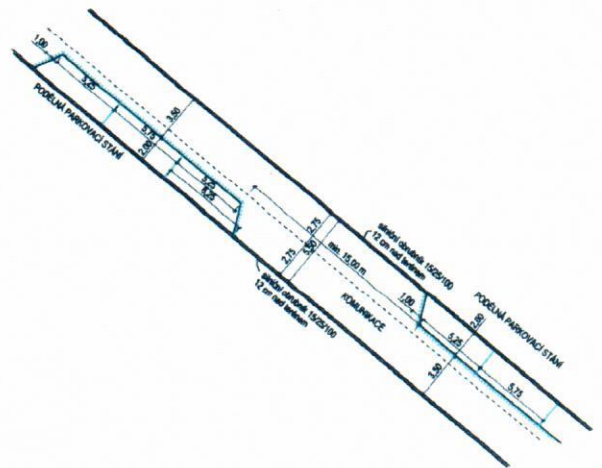

Datum: 31. 05. 2013

DOPORUČUJI

č. j. KRPM -3499-1/
10/- 2016-140006

Podpis: *pa. J. Štěrba*
POLICEJ ČESKÉ REPUBLIKY
KRAJSKÉ INTEGROVANÉ POLICE
OLOMOUČSKO
ODKOVÝ SEKTOR
711 02 OLOMOUČ

OVĚŘENO

Magistrát města Olomouce
policejní státní úřad
Správa S-MH 1219/2013
10/ 7.9.2016



A 30 + A 31c - 1 ks A 30 + A 31b - 1 ks

A 31c - 2 ks

A 31b - 1 ks

Z 11g - 2 ks

VEDOUcí PROJEKTU Ing. Petr SMÍDAL	ZODPOVĚDNÝ PROJEKTANT Ing. Linda SMÍDALOVÁ ČKAIT 1201808	VYPRACOVAN Ing. Martin LIMANOVSKÝ	REGIONÁLNÍ AGENTURA PRO ROZVOJ STŘEDNÍ MORAVY Horní nám. 5 OLOMOUČ IČO: 646 311 00
STAVĚNÍ: Obec HORKA NAD MORAVOU	MÍSTO: n.č. HORKA NAD MORAVOU	ANALÝZA: 01.0	P/2015/037
NAZEV: OLMOUČSKÝ	MÍSTO: n.č. HORKA NAD MORAVOU	FORMÁT: B x A4	
DATA: 12/2015		DATA: 12/2015	
STUPĚN: 002		STUPĚN: 002	
ČÍSLO: A		ČÍSLO: A	
MĚRITNO: 1:1000		MĚRITNO: 1:1000	

HORKA NAD MORAVOU - ZÓNA 30 UL. 1. PĚTILETKY,
BERKOVA, OKRUŽNÍ, NÁDRAŽNÍ A NA VINICI

SITUAČNÍ VÝKRES NAVRHOVANÉHO DOPRAVNÍHO ZNAČENÍ