


OBYTNÝ SOUBOR KAMECHY ETAPA 3.

DŮM B 38

PŮDORYS 3.NP
± 0,000 = 352,210 m.n.m.

atelier 101
ING. ARCH. K. TRNKOVÁ
AUTORIZOVANÝ ARCHITEKT
HLAVNÍ 101, 624 00 BRNO

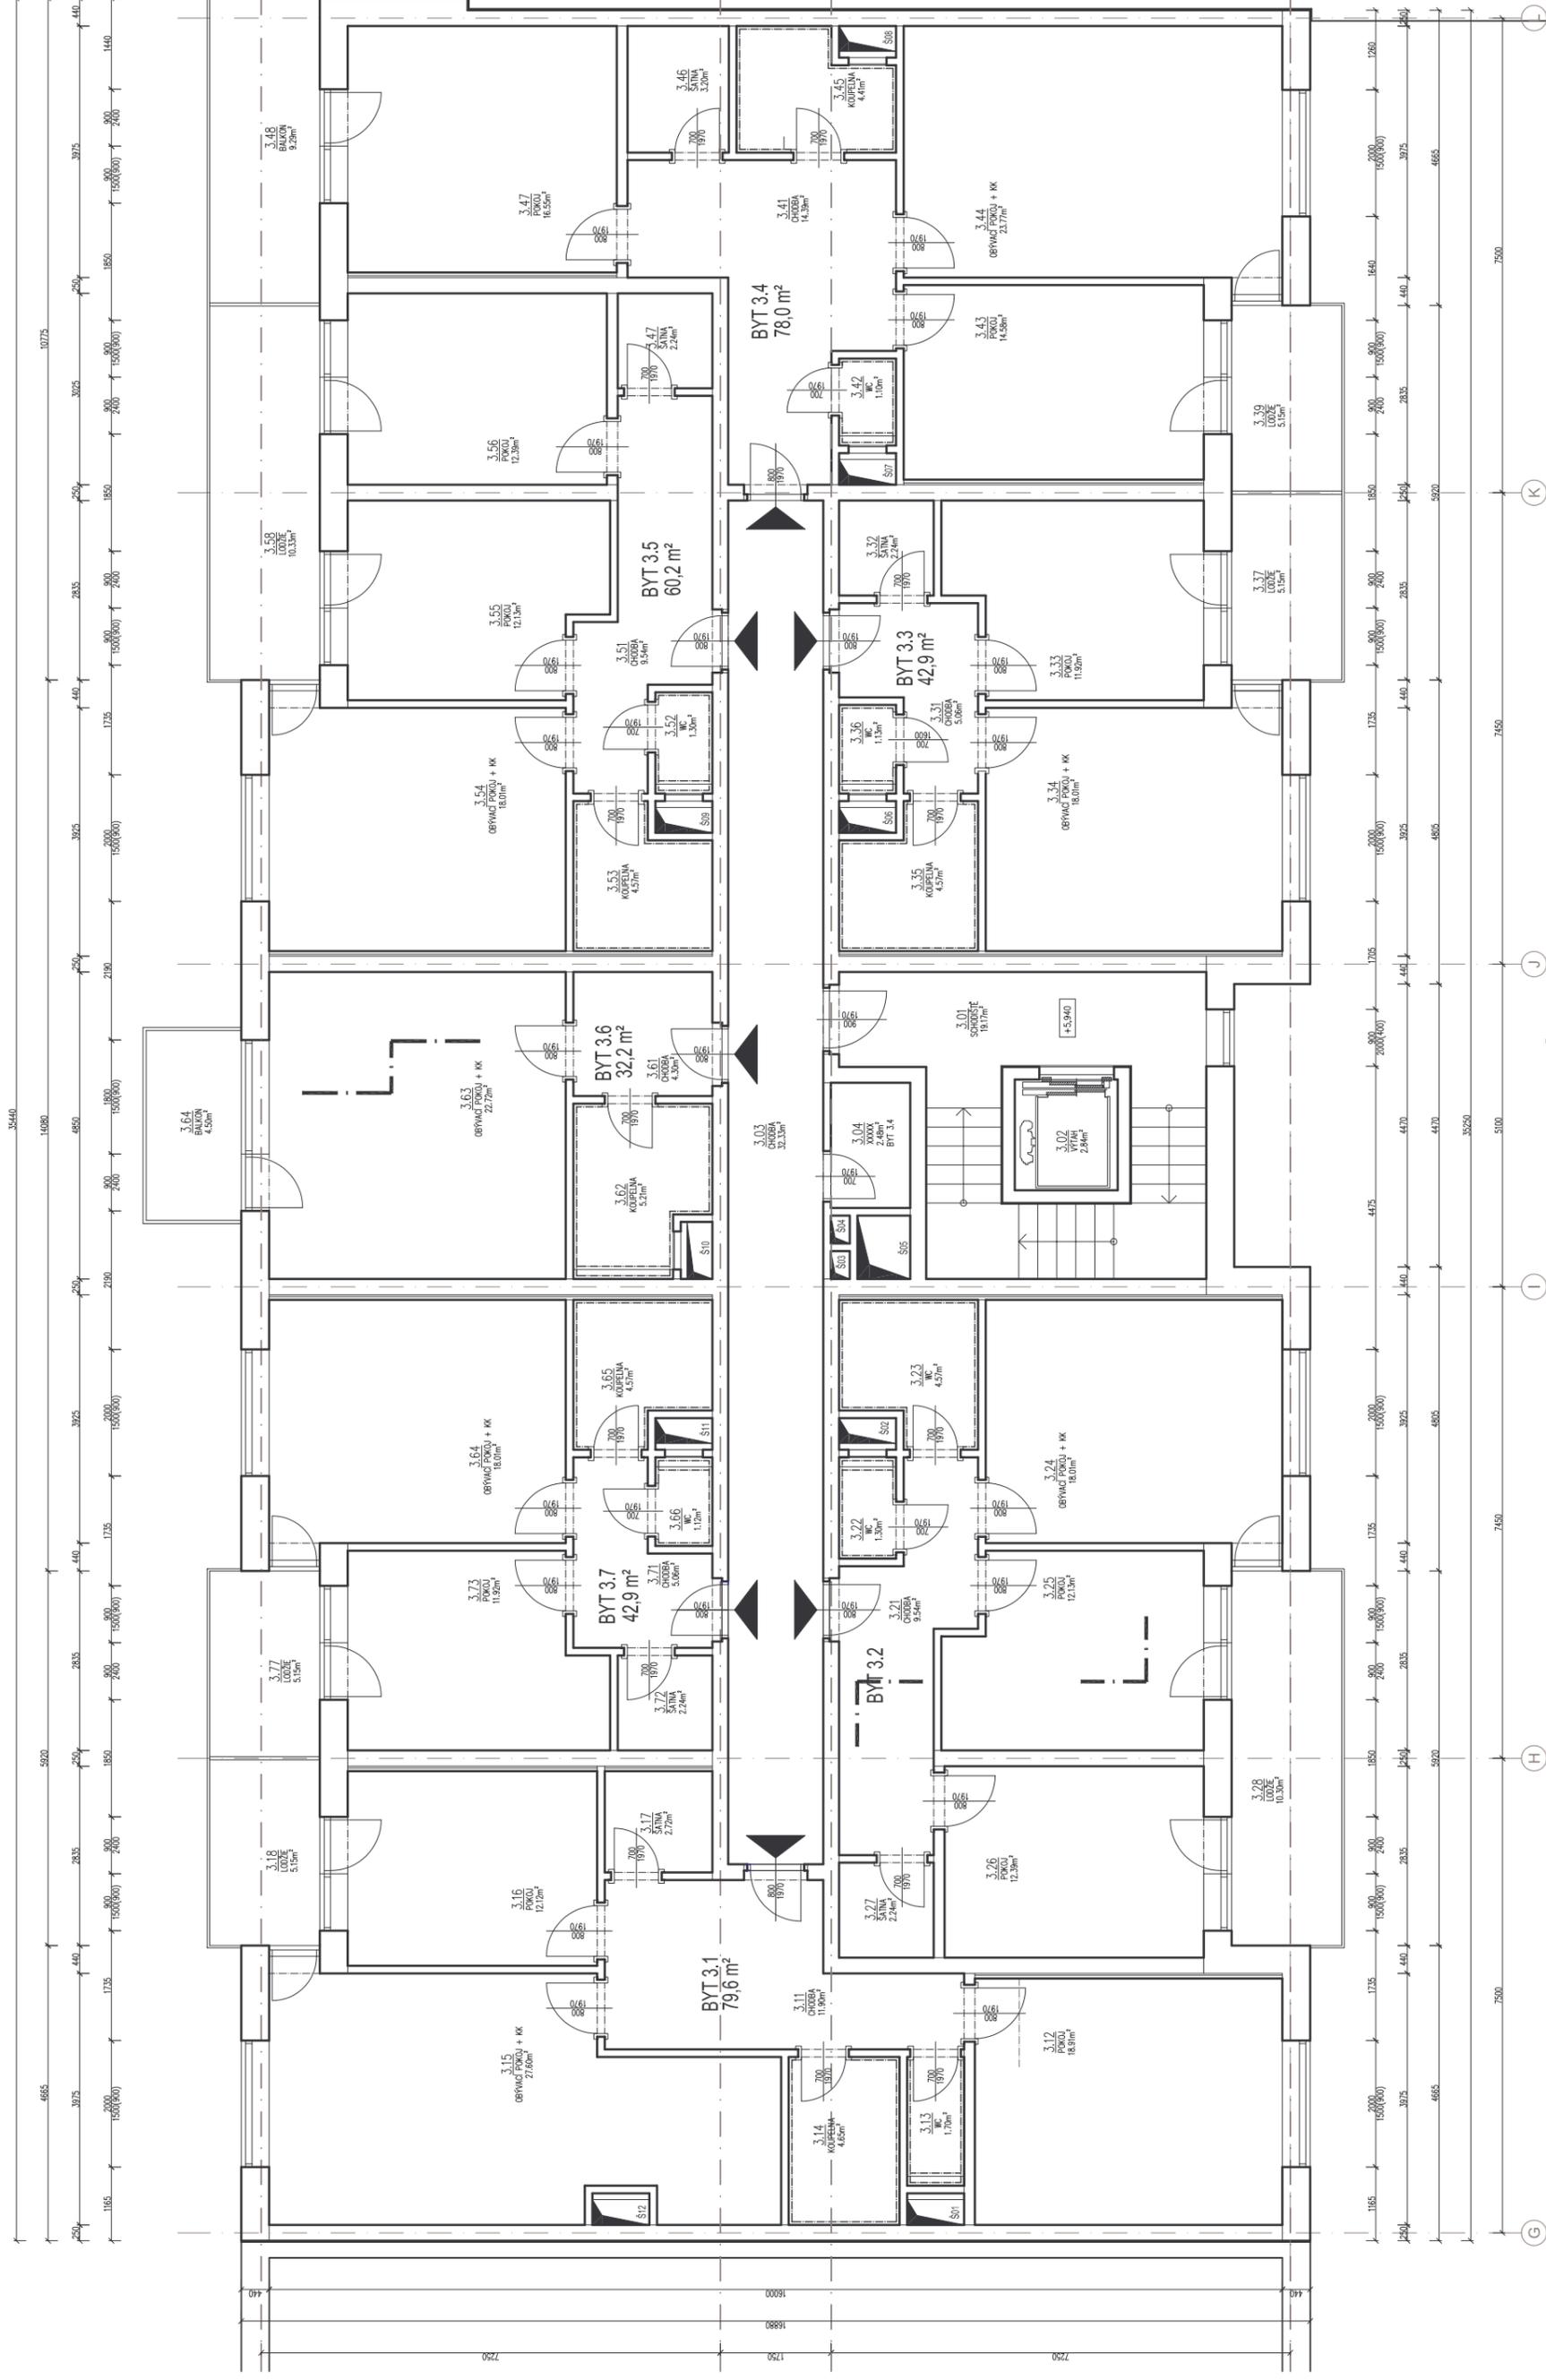

D I