

OBYTNÝ SOUBOR KAMECHY ETAPA 3.

DŮM B 38


PŮDORYS 5.NP

M 1/100

± 0,000 = 352,210 m.n.m.

atelier 101

ING. ARCH. K. TRNKOVÁ
AUTORIZOVANÝ ARCHITEKT
HLAVNÍ 101, 624 00 BRNO

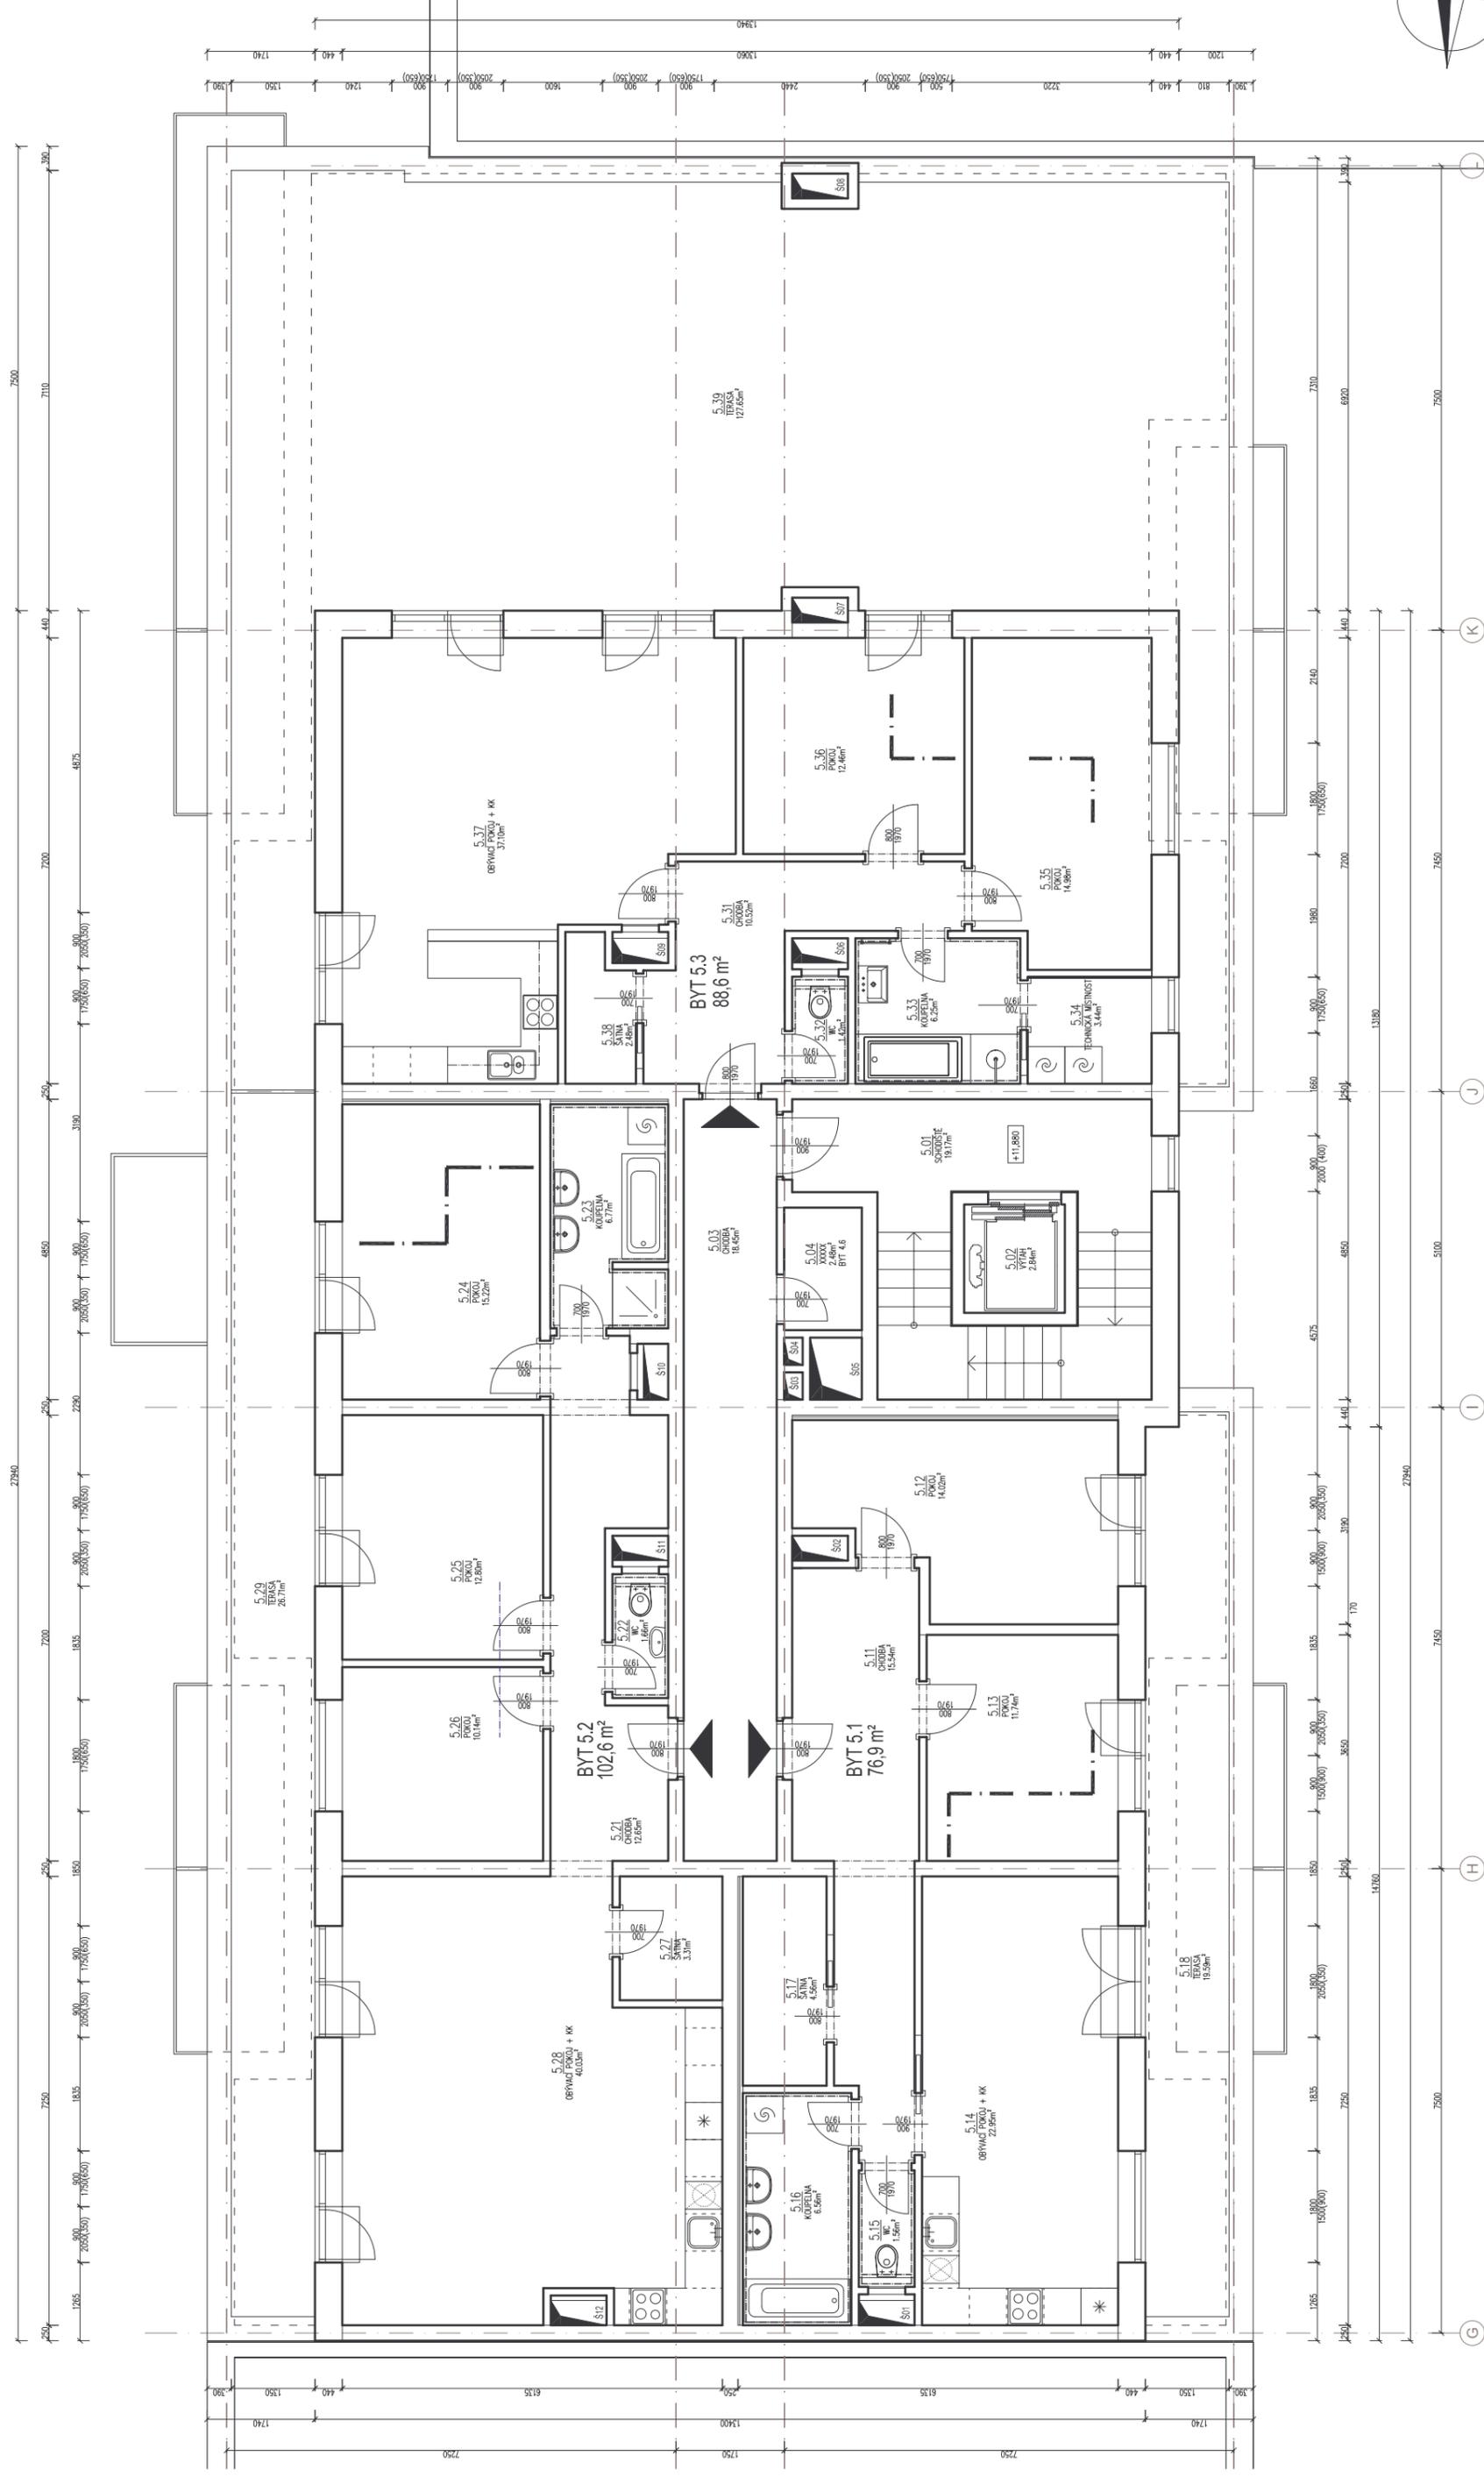

1

1

1

1

1

1

1

