
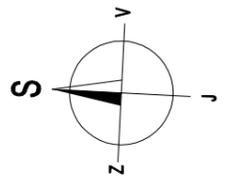


LEGENDA PLOCH:

-  KOMERČNÍ PROSTORY
-  BYT 1+KK
-  BYT 2+KK
-  BYT 3+KK
-  BYT 4+KK
-  BYT 5+KK
-  BALKON/ LODŽIE / TERASA
-  SKLEPY / SKLEPNÍ KÓJE

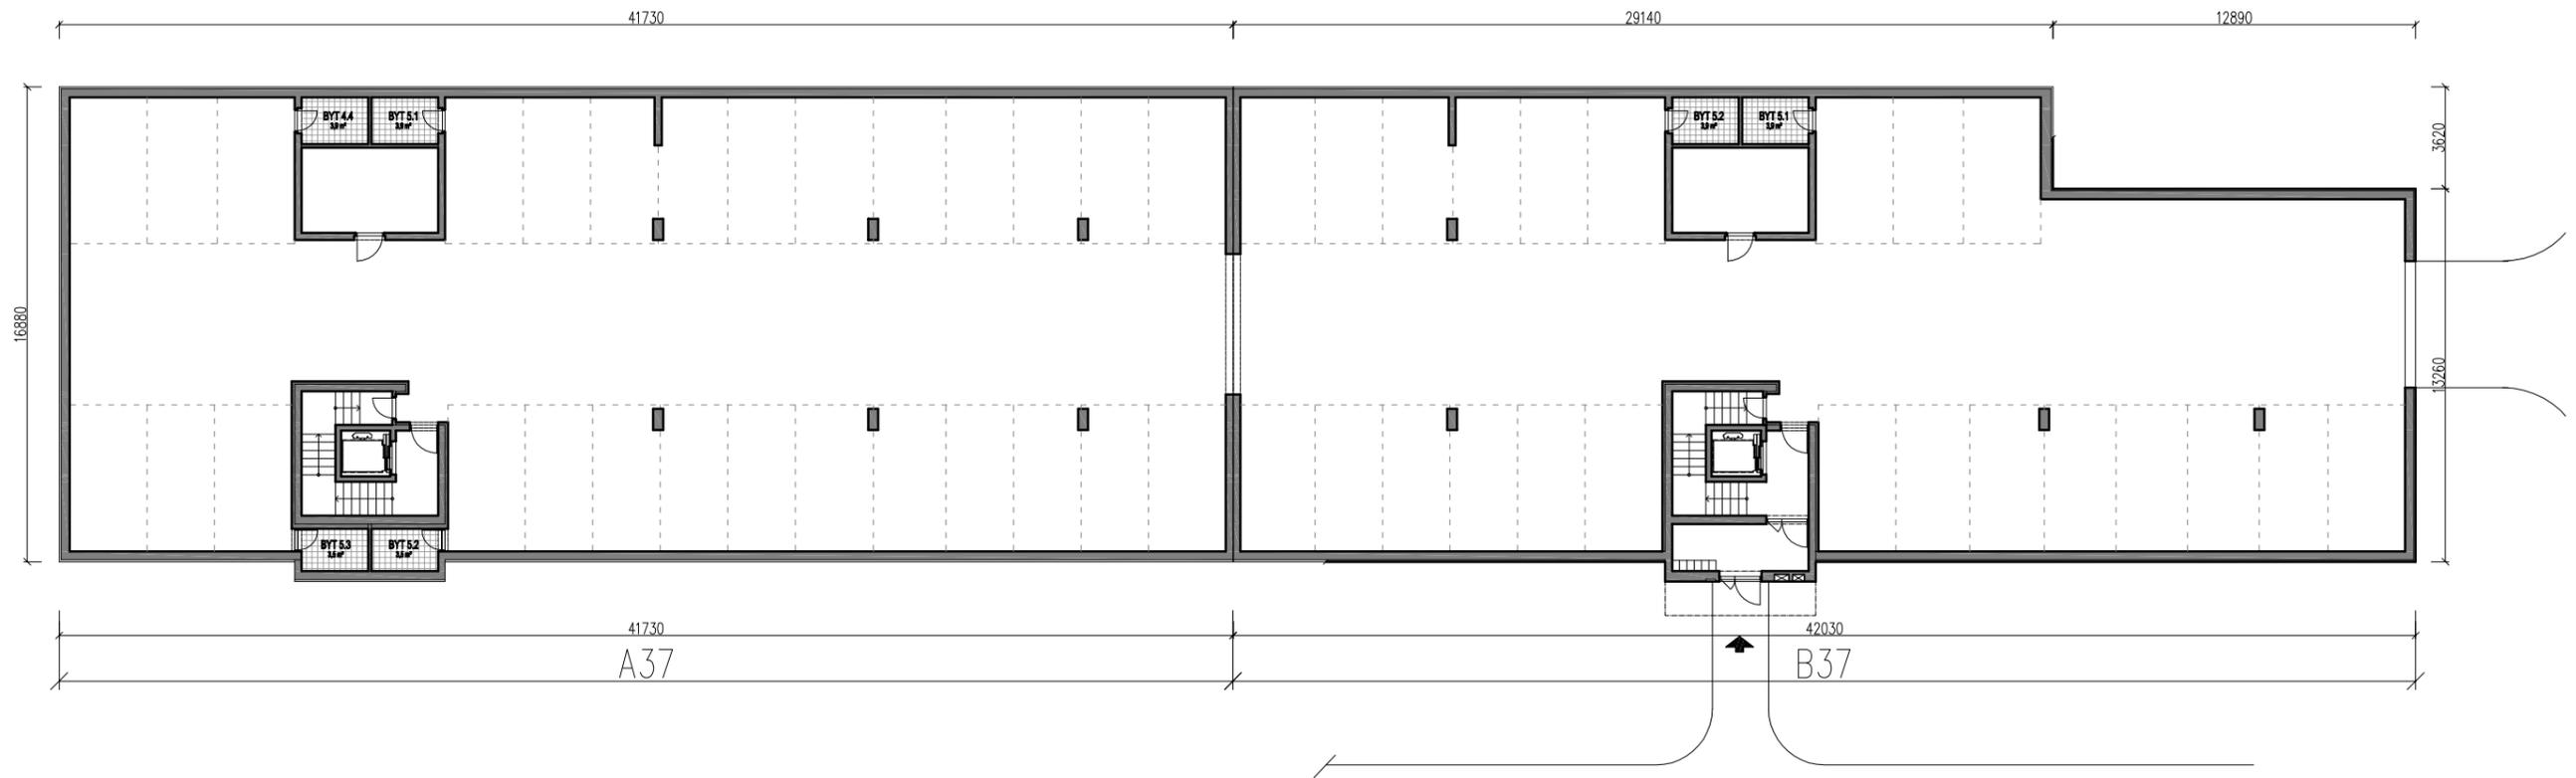

VARIANTA 4
M 1:250

atelier 101
ING. ARCH. K. TRNKOVÁ
AUTORIZOVANÝ ARCHITEKT
BANSKOBYSTRICKÁ 151, 621 00 BRNO

DŮM A37, B37
PŮDORYS 2.PP

30.8.2013

OBYTNÝ SOUBOR KAMECHY
ETAPA 3. / SEKTOR 37