
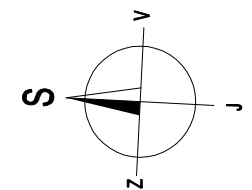


	KOMERČNÍ PROSTORY
	BYT 1+KK
	BYT 2+KK
	BYT 3+KK
	BYT 4+KK
	BYT 5+KK
	BALKON/ LODŽIE / TERASA
	SKLEPY / SKLEPNÍ KÓJE

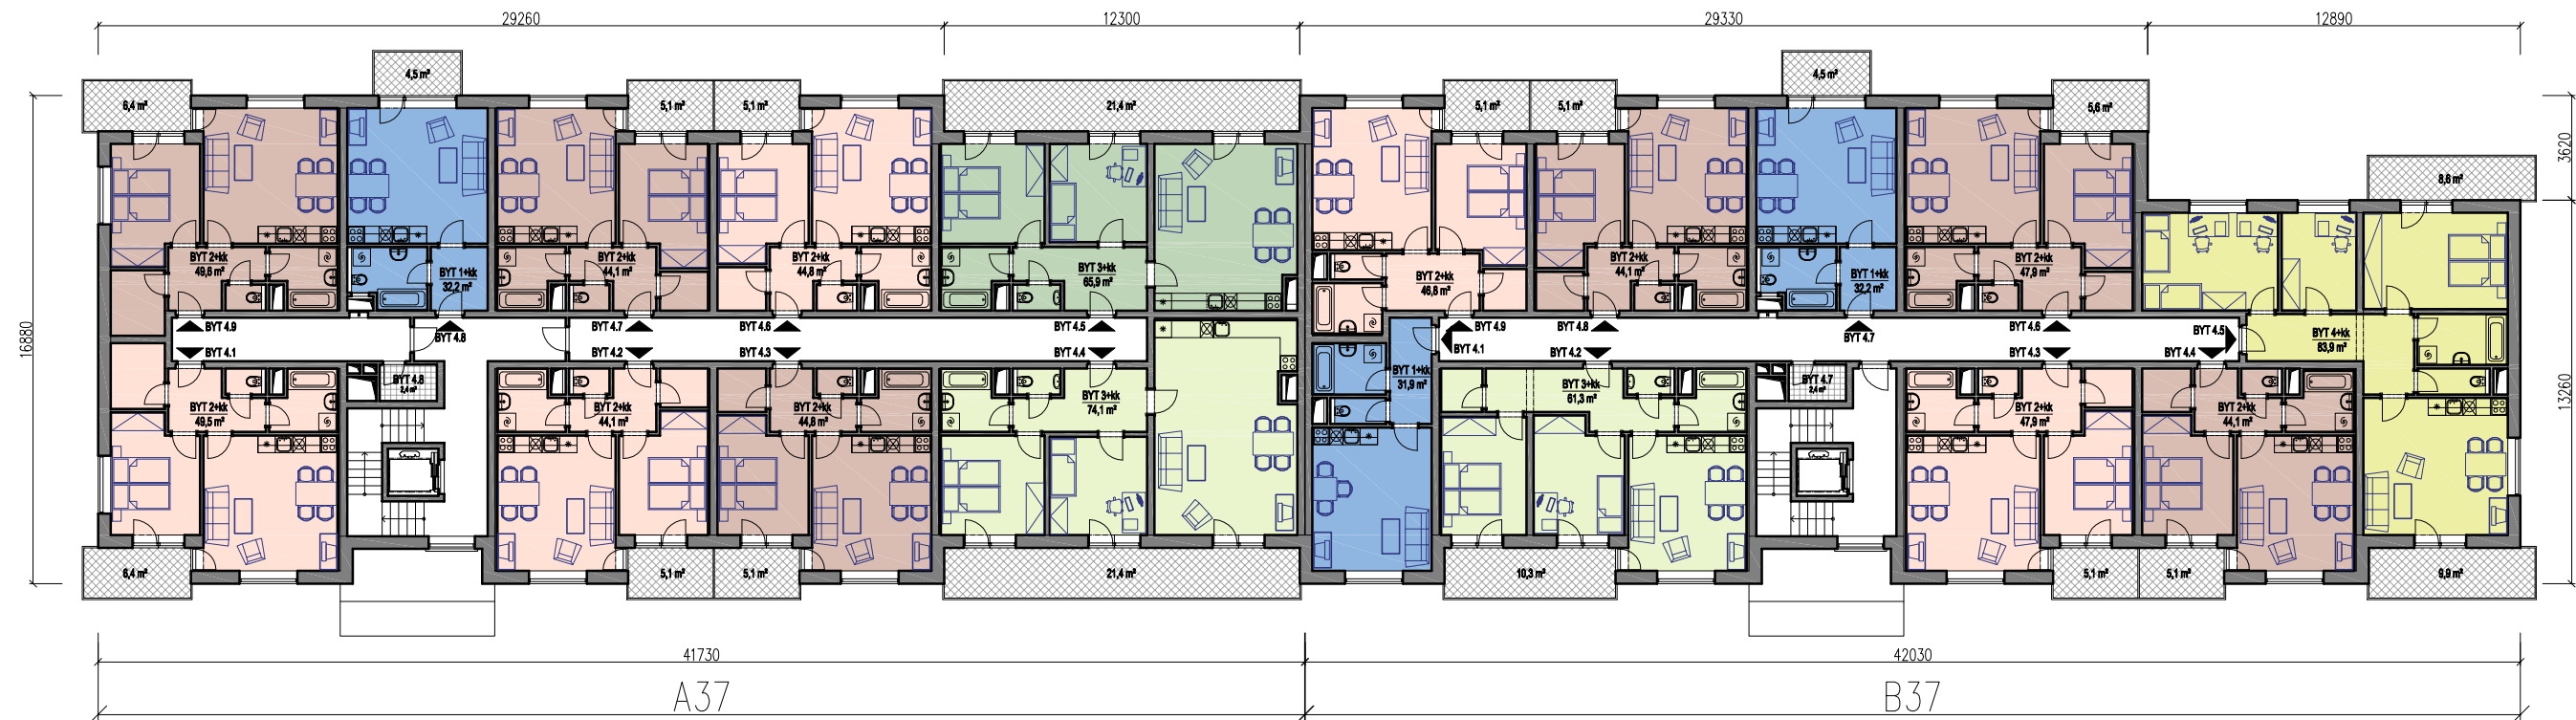

VARIANTA 4
M 1:250

atelier 101
s.r.o.
ING. ARCH. K. TRNKOVA
AUTORIZOVANÝ ARCHITEKT
BANSKOBYSTŘICKÁ 151, 621 00 BRNO

DUM A37, B37

30.8.2013

OBYTNÝ SOUBOR KAMECHY

ETAPA 3. / SEKTOR 37