



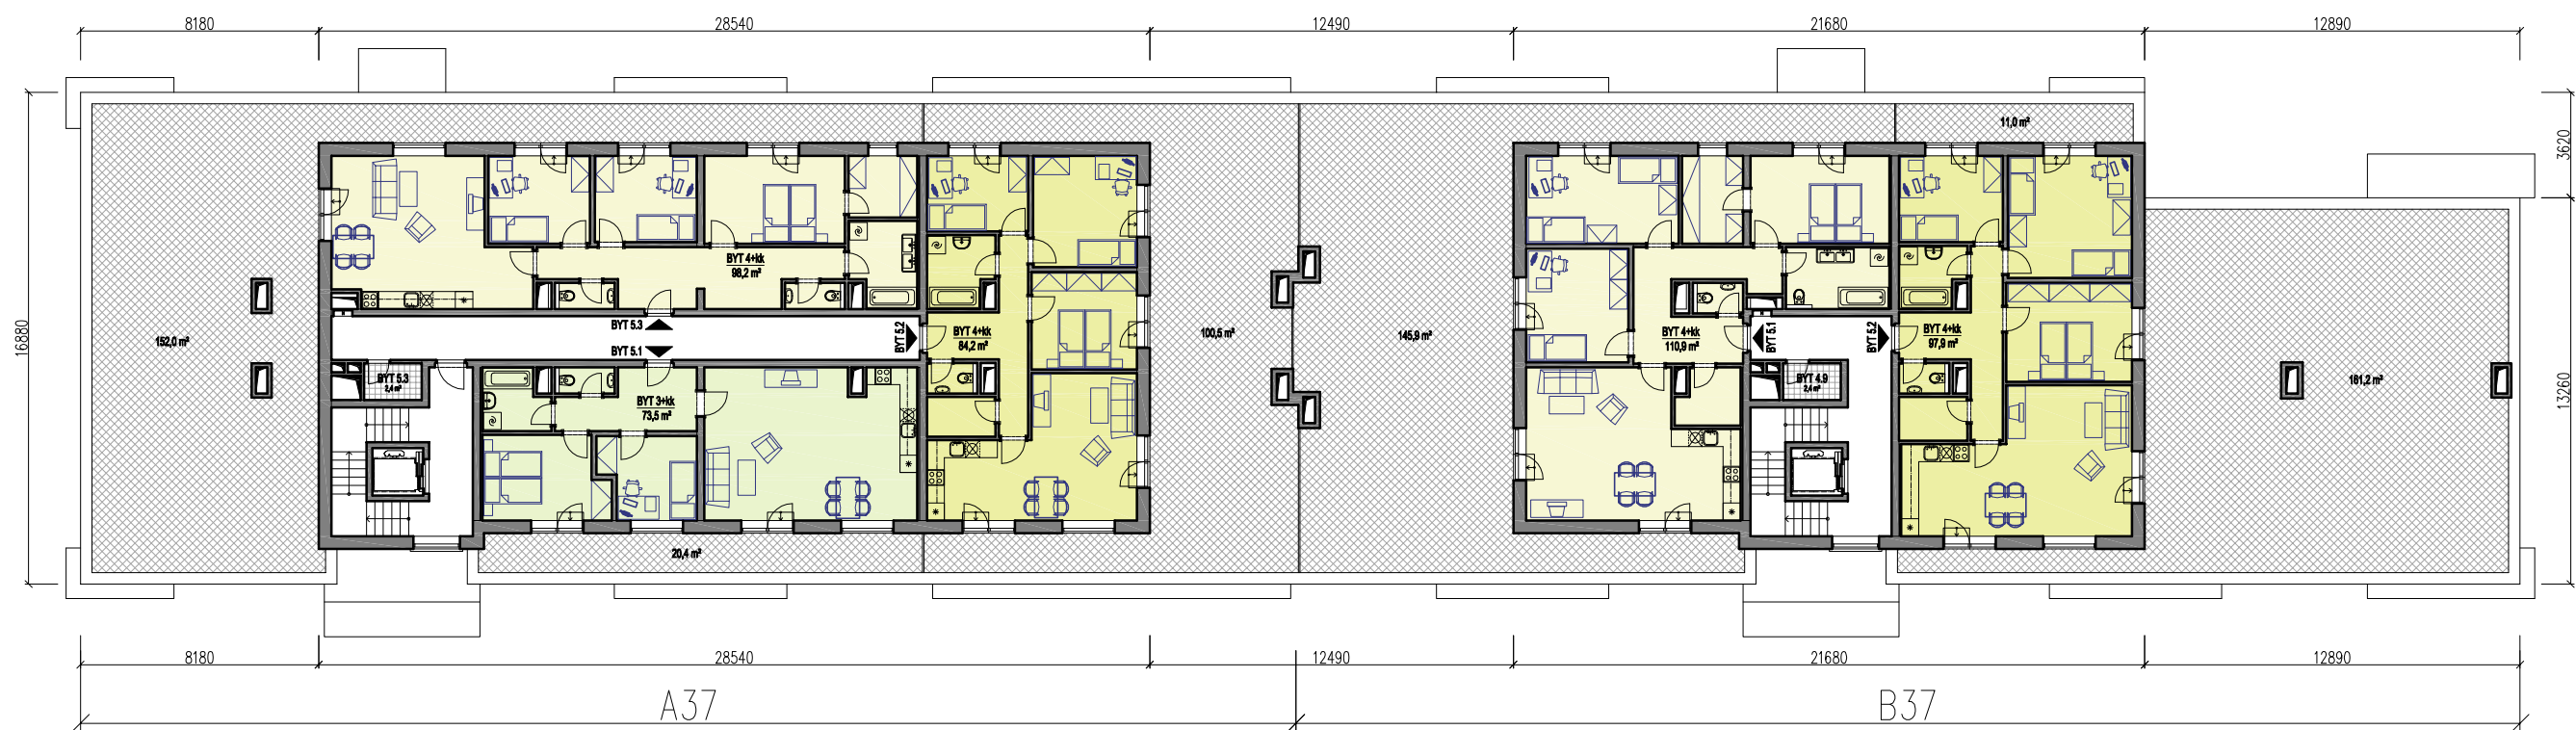

- LEGENDA PLOCH:**
- KOMERČNÍ PROSTORY
 - BYT 1+KK
 - BYT 2+KK
 - BYT 3+KK
 - BYT 4+KK
 - BYT 5+KK
 - BALKON/ LODŽIE / TERASA
 - SKLEPY / SKLEPNÍ KÓJE

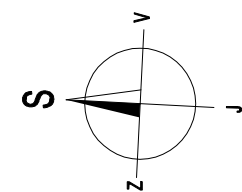

VARIANTA 4
M 1:250

OBYTNÝ SOUBOR KAMECHY
ETAPA 3. / SEKTOR 37

DŮM A37, B37
PŮDORYS 5.NP

30.8.2013

atelier 101
ING. ARCH. K. TRNKOVÁ
AUTORIZOVANÝ ARCHITEKT
BANSKOBYSTRICKÁ 151, 621 00 BRNO