
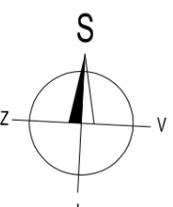


- LEGENDA PLOCH:**
- KOMERČNÍ PROSTORY
  - BYT 1+KK
  - BYT 2+KK
  - BYT 3+KK
  - BYT 4+KK
  - BYT 5+KK
  - BALKON/ LODŽIE / TERASA
  - SKLEPY / SKLEPNÍ KÓJE

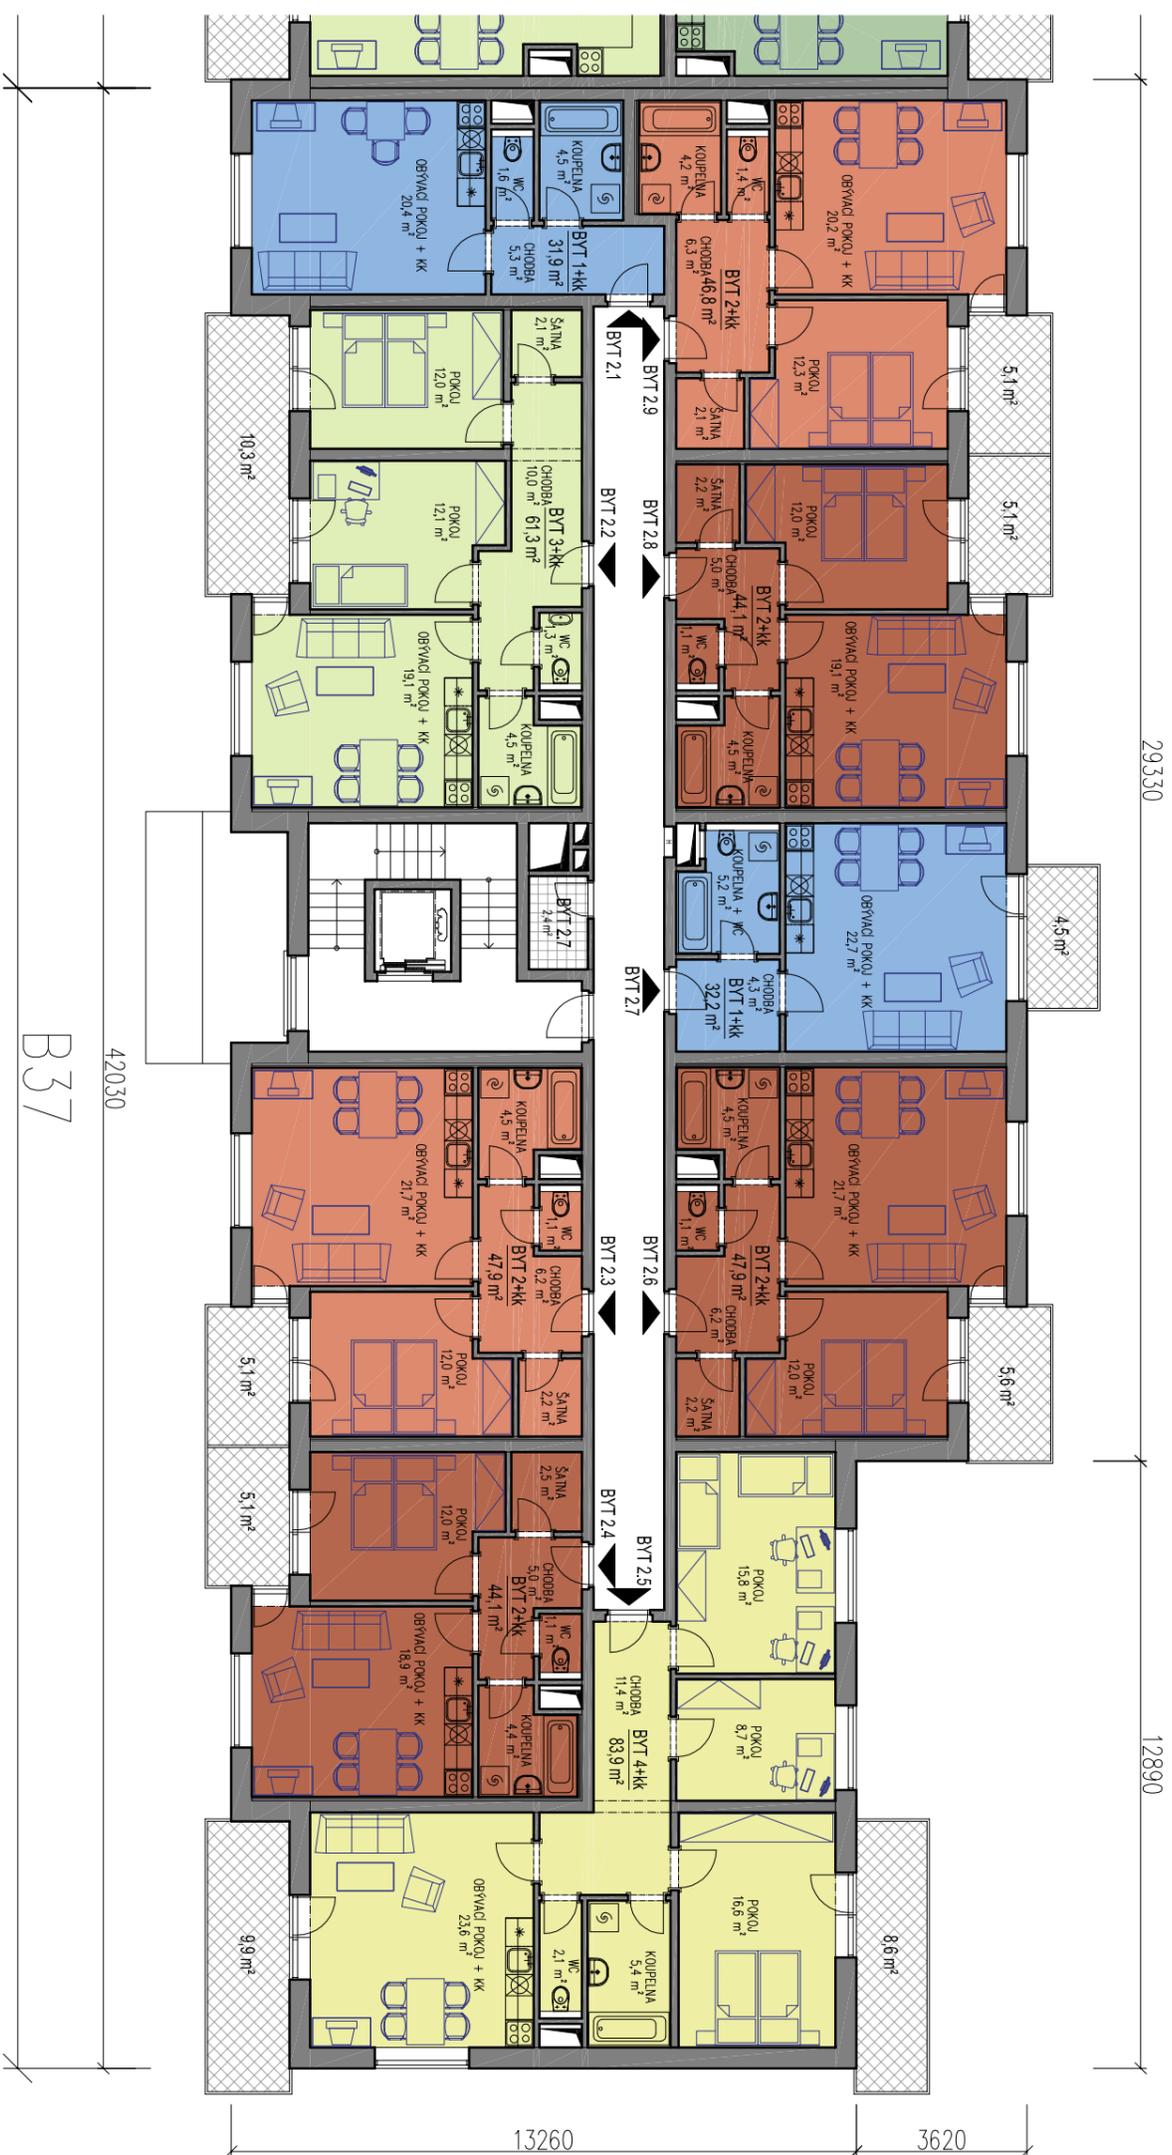

M 1:150

**OBYTNÝ SOUBOR KAMECHY**  
ETAPA 3. / SEKTOR 37

**DŮM B37**  
03/2014 PŮDORYS 2.NP

**atelier 101**  
ING. ARCH. K. TRNKOVÁ  
AUTORIZOVANÝ ARCHITEKT  
BANSKOBYSTRICKÁ 151, 621 00 BRNO