


### LEGENDA MÍSTNOSTÍ

Č.M.	NÁZEV MÍSTNOSTI	PLOCHA [m <sup>2</sup> ]
1.01	Obývací pokoj	15,47
1.02	Kuchyně	5,87
1.03	Technická místnost	5,69
1.04	Zádveř	6,02
1.05	Chodba	7,61
PLOCHA CELKEM:		40,66
ZASTAVĚNÁ PLOCHA:		48,95

ŘADOVKA 3+KK – 80m<sup>2</sup>

NÁZEV VÝKRESU :	STAVEBNÍK :	
STUDIE – PŘÍZEMÍ	OXES Development	
	DATUM :	
Řadový rodinný dům Přeštice	listopad 2016	
	MĚŘÍTKO :	ČÍSLO VÝKRESU :
1:50	S01	

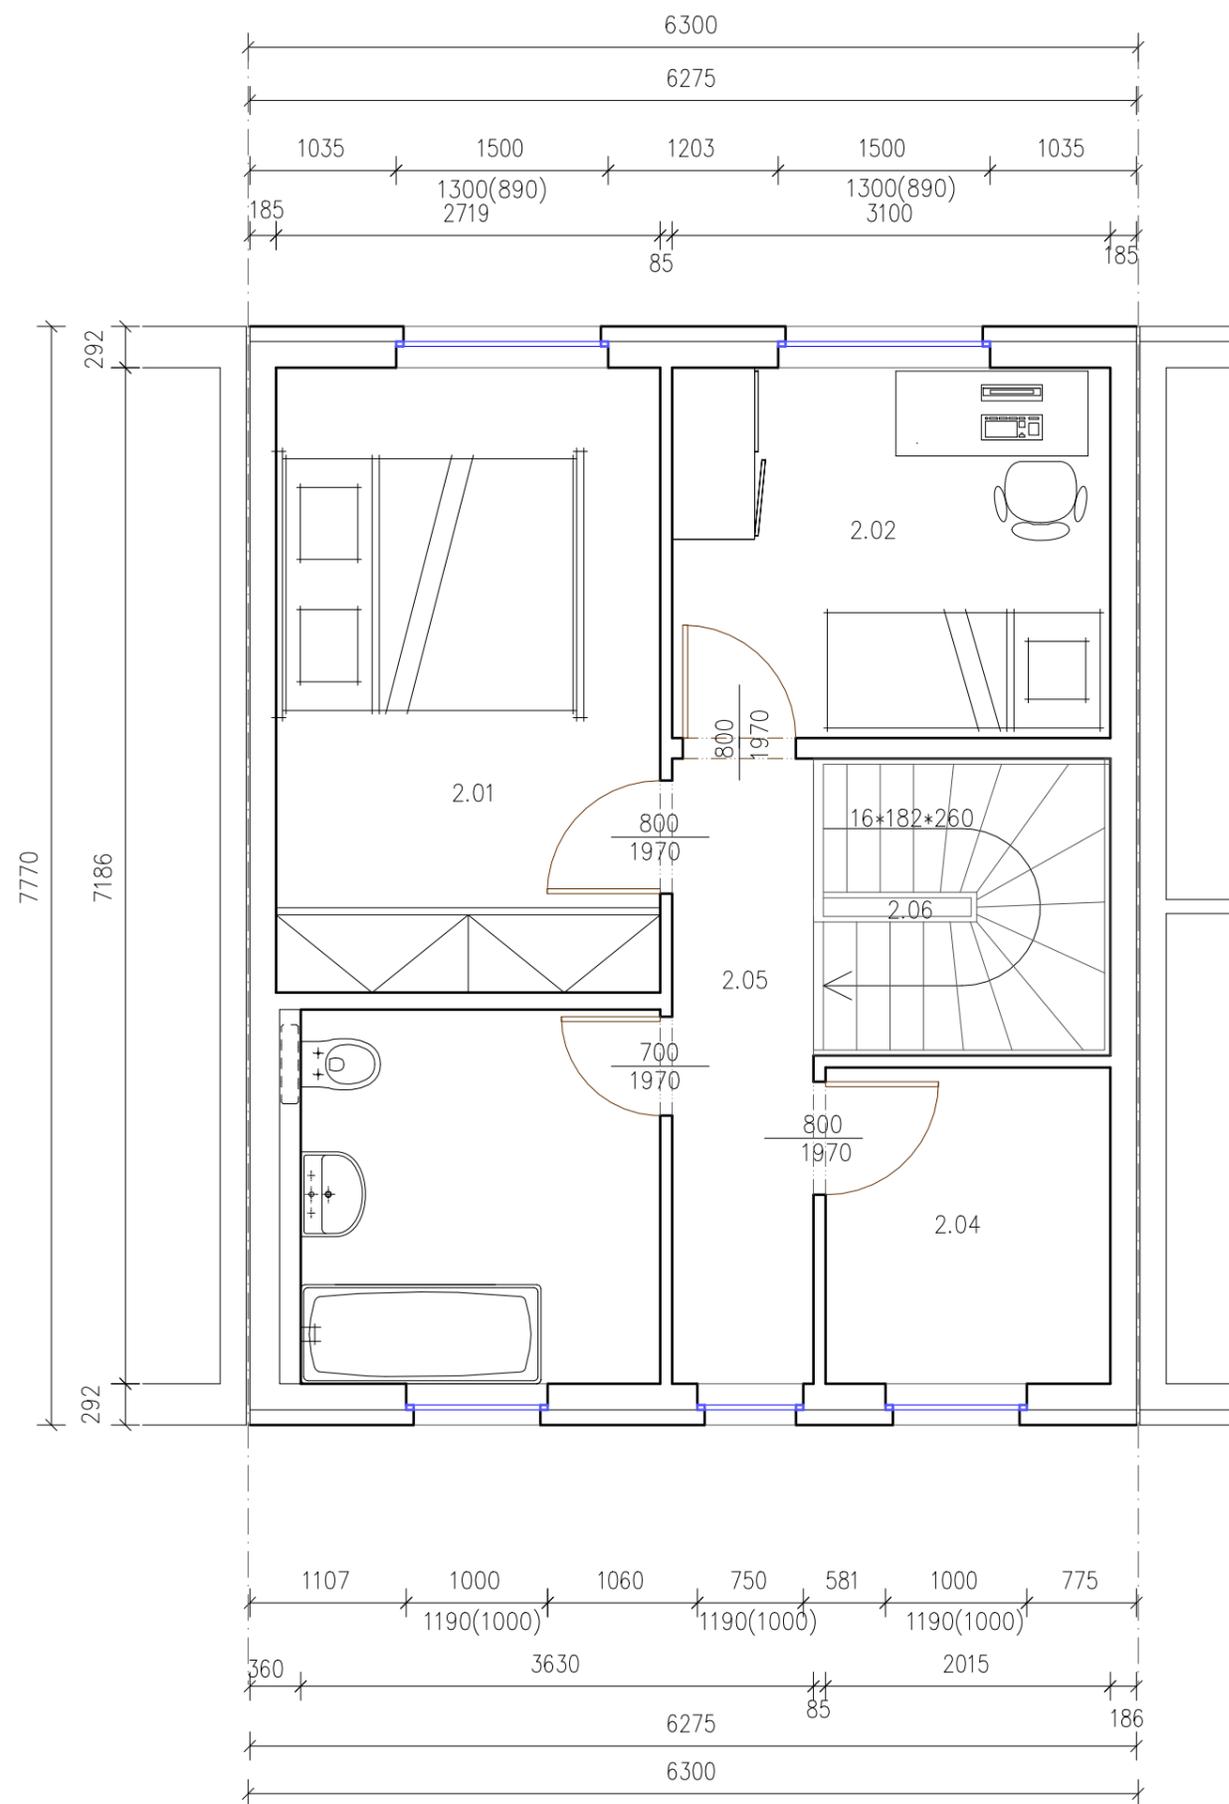


### LEGENDA MÍSTNOSTÍ

Č.M.	NÁZEV MÍSTNOSTI	PLOCHA [m <sup>2</sup> ]
2.01	Ložnice	12,02
2.02	Pokoj	8,12
2.03	Koupelna	6,73
2.04	Komora	4,51
2.05	Chodba	4,42
2.06	Schodiště	4,41
PLOCHA CELKEM:		40,21


ŘADOVKA 3+KK – 80m<sup>2</sup>

NÁZEV VÝKRESU :  STUDIE – PATRO	STAVEBNÍK : OXES Development	
	DATUM : listopad 2016	
Řadový rodinný dům Přeštice	MĚŘÍTKO : 1:50	ČÍSLO VÝKRESU : S02

# POHLED Z ULICE

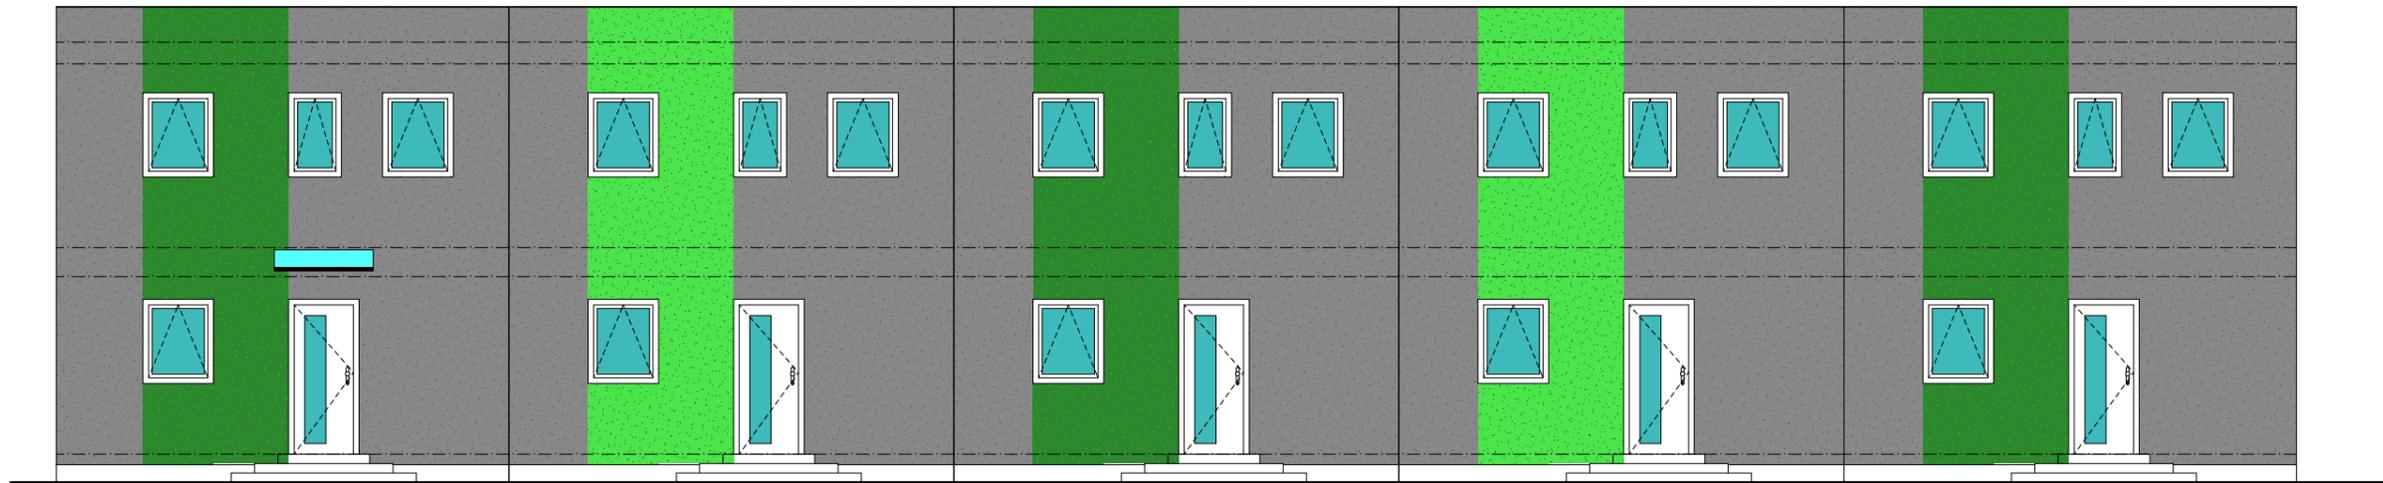

# POHLED ZE ZAHRADY

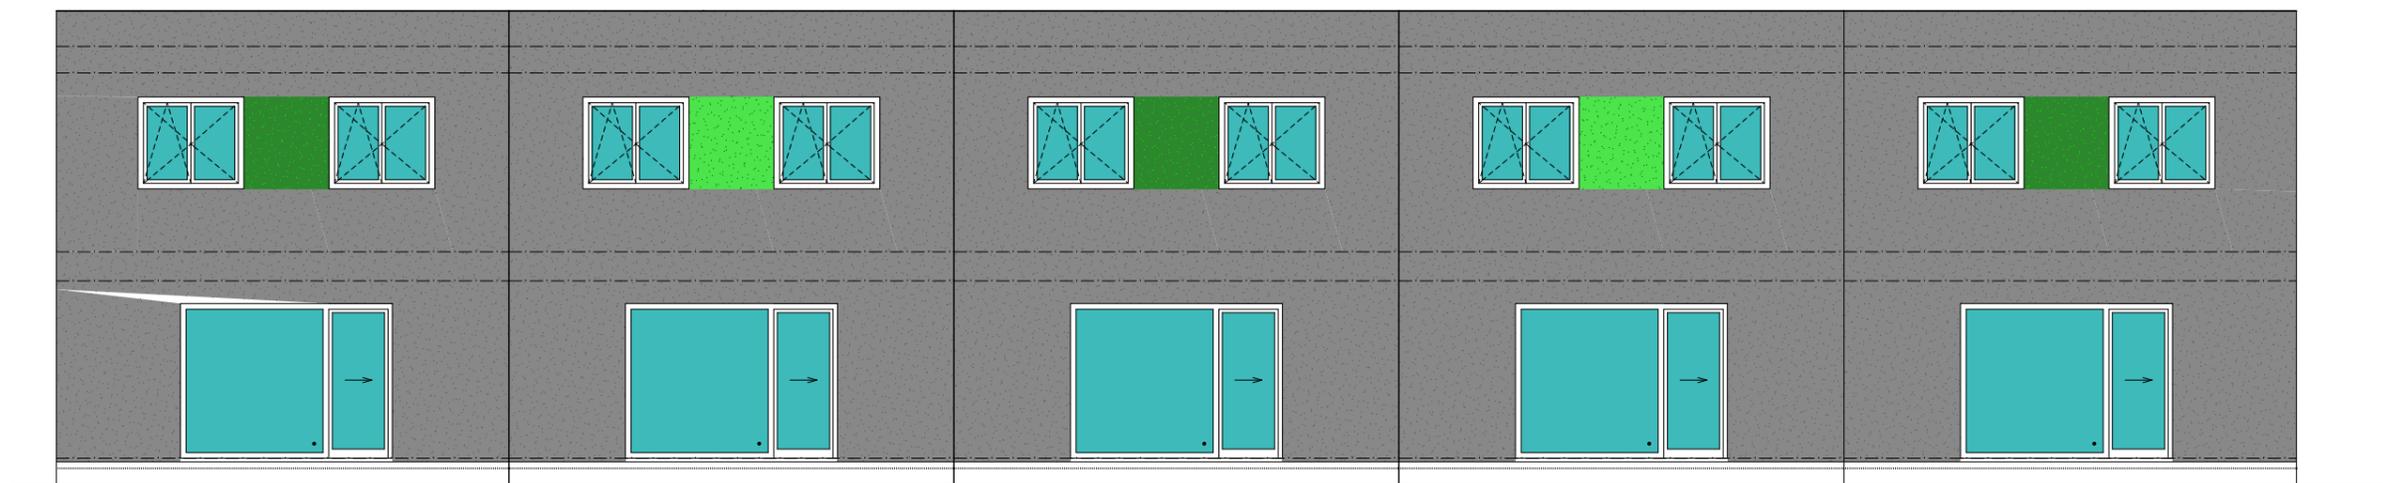

ŘADOVKA 3+KK – 80m<sup>2</sup>

NÁZEV VÝKRESU :  STUDIE – POHLEDY	STAVEBNÍK : OXES Development	
	DATUM : listopad 2016	
Řadový rodinný dům Přeštice	MĚŘÍTKO : 1:75	ČÍSLO VÝKRESU : S03