



BYTOVÝ DŮM NA UL. RYBÁŘSKÁ, BRNO

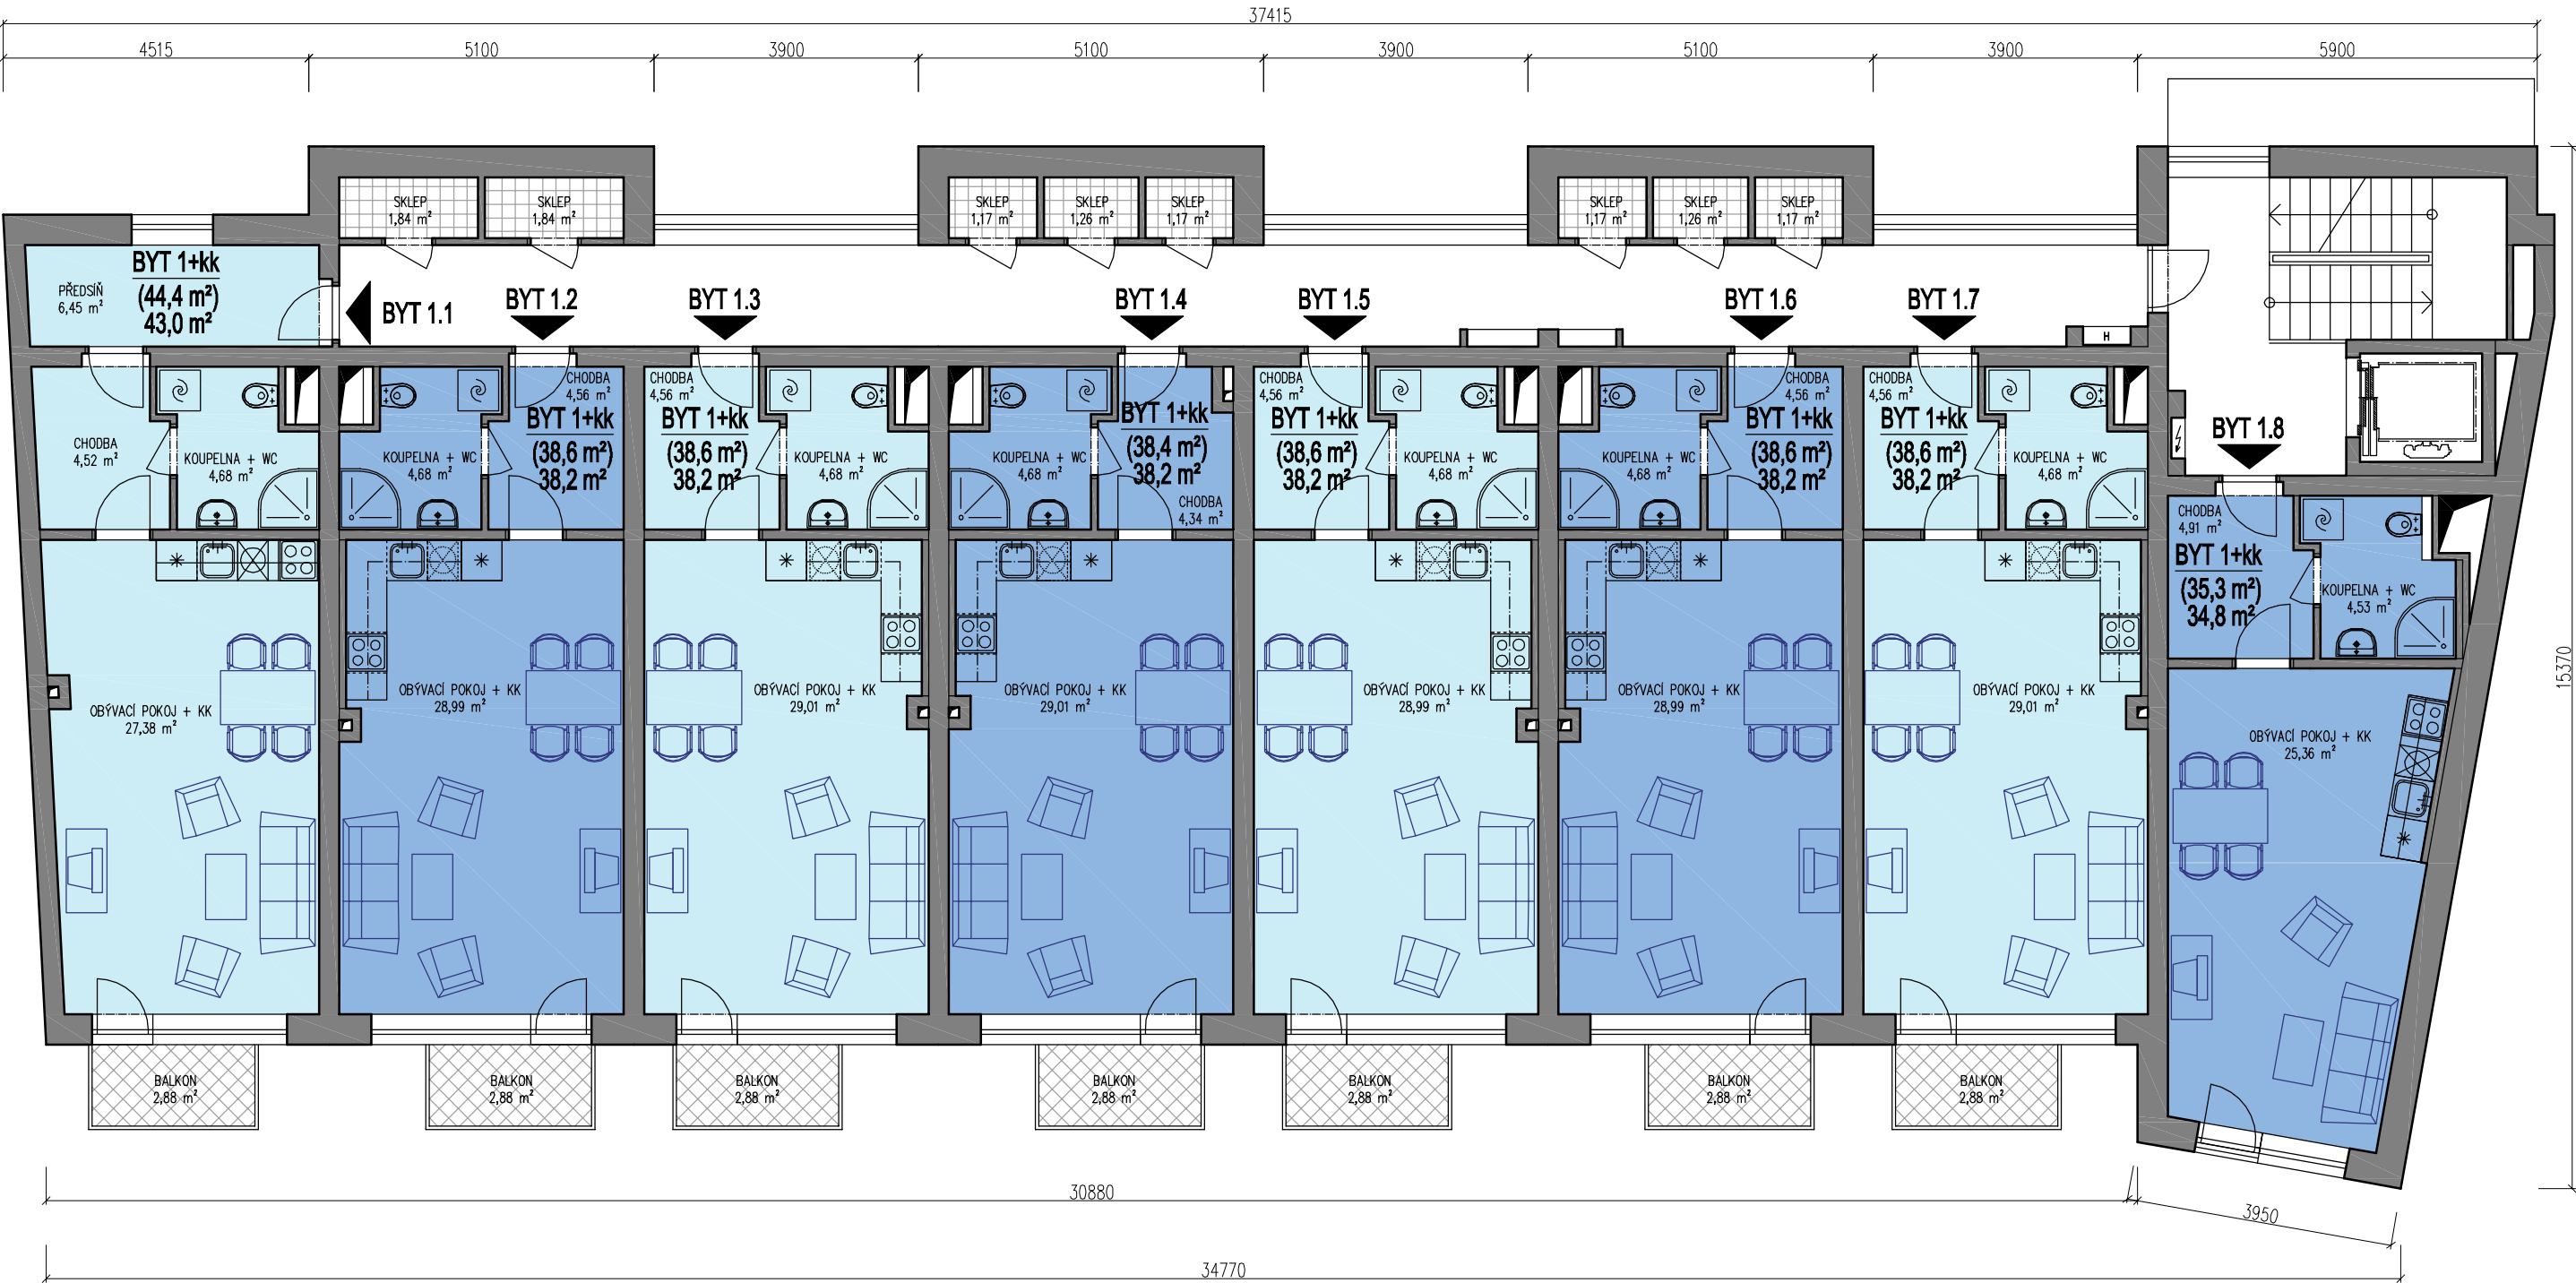

LEGENDA PLOCH:

- BYT 1+KK
- BYT 2+KK / STUDIO
- BYT 3+KK
- BALKON/ LODŽIE
- SKLEP

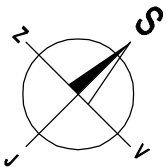

M 1:100

atelier 101
ING. ARCH. K. TRNKOVÁ
AUTORIZOVANÝ ARCHITEKT
BANSKOBÝSTRICKÁ 151, BRNO

BD RYBÁŘSKÁ
PŮDORYS 1.NP

22.1.2015

BYTOVÝ DŮM NA UL. RYBÁŘSKÁ, BRNO
parcelsa č. 895/1 a 895/3