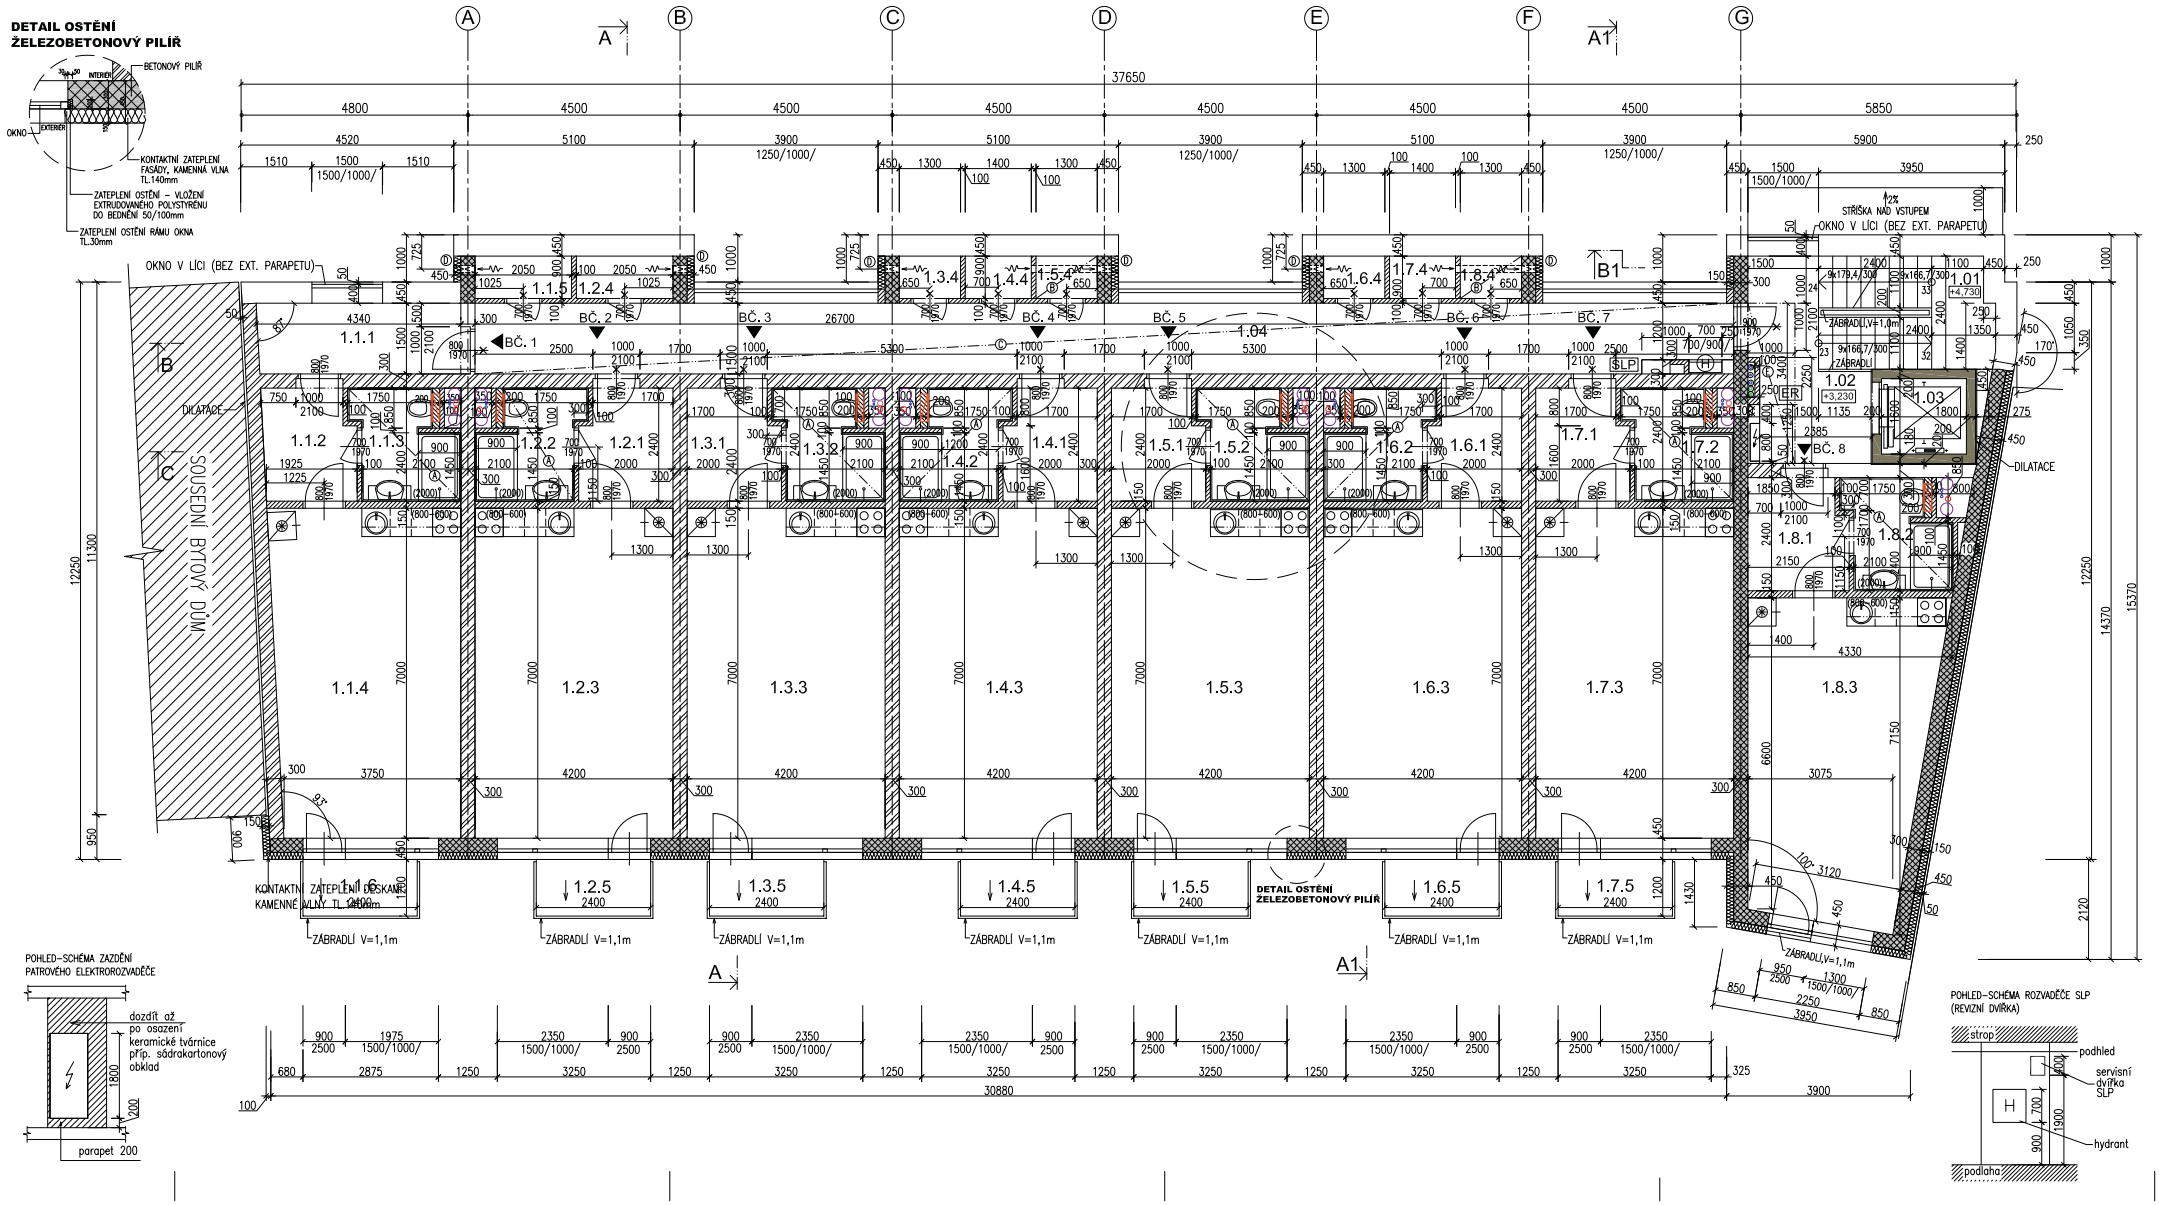
DETAIL OSTĚNÍ
ŽELEZOBETONOVÝ PILÍŘ
BETONOVÝ PILÍŘ
INTERIÉR
EXTERIÉR
OKNO
KONTAKTNÍ ZATEPLENÍ FASÁDY, KAMENNÁ VLNA TL.140mm
ZATEPLENÍ OSTĚNÍ – VLOŽENÍ EXTRUDOVANÉHO POLYSTYRÉNU DO BEDNĚNÍ 50/100mm
ZATEPLENÍ OSTĚNÍ RÁMU OKNA TL.30mm
OKNO V LÍCI (BEZ EXT. PARAPETU)
SOUSEDNÍ BYTOVÝ DŮM
DILATACE
STŘÍŠKA NAD VSTUPEM
ZÁBRADLÍ V=1,1m
KONTAKTNÍ ZATEPLENÍ DESKAMI KAMENNÉ VLNY TL.140mm
DETAIL OSTĚNÍ ŽELEZOBETONOVÝ PILÍŘ
POHLED-SCHÉMA ZAZDĚNÍ PATROVÉHO ELEKTROROZVADĚČE
dozdít až po osazení keramické tvárnice příp. sádrokartonový obklad
parapet 200
POHLED-SCHÉMA ROZVADĚČE SLP (REVIZNÍ DVÍŘKA)
strop
podhled
servisní dvířka SLP
hydrant
podlaha