


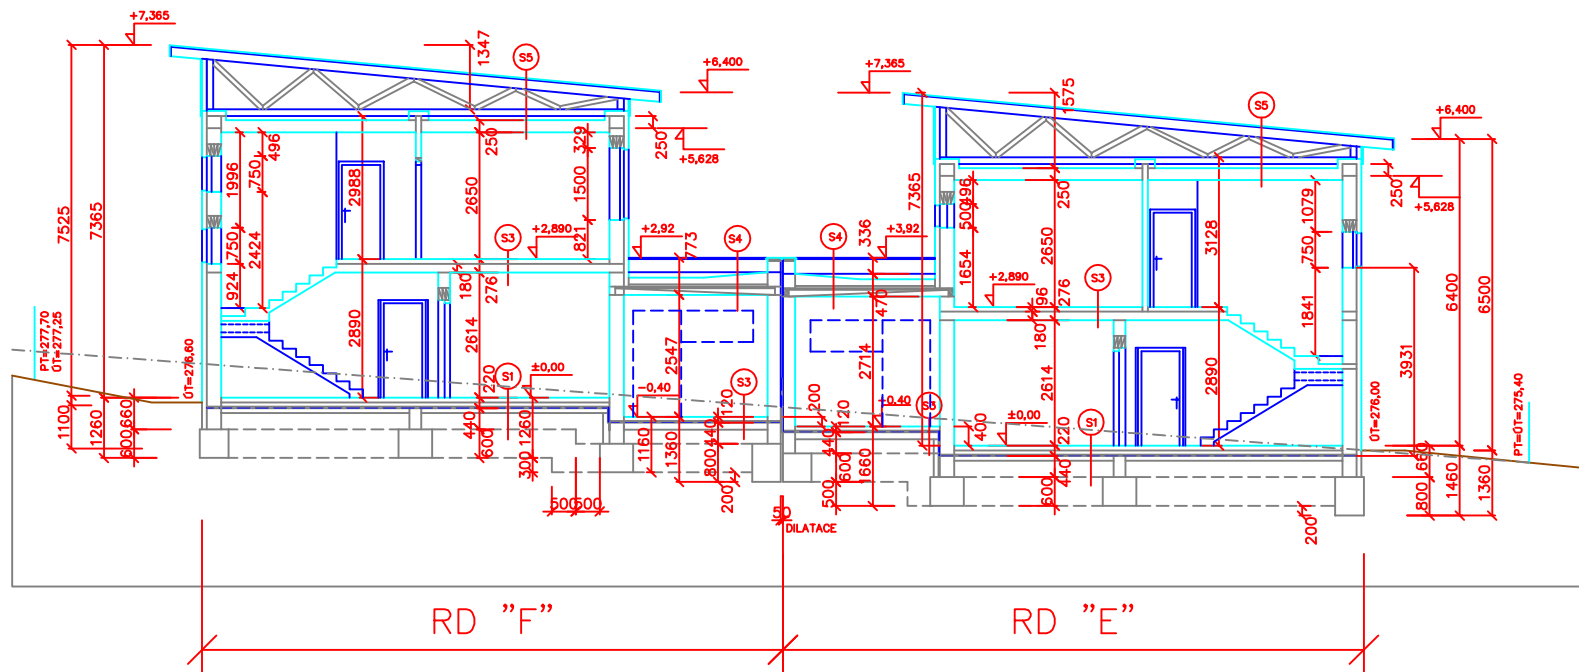

SKLADBY:

S1 PODLAHA NA TERÉNU (OBYTNÁ ČÁST)

- NÁSLAPNÁ VRSTVA tl. 12mm (keram. dlažba, plovoucí dl., PVC na VYROVNÁVACÍ VRSTVU TERALITU)
- BETONOVÁ MAZANINA SE SÍTÍ (KARI 4/4-150/150 Q84) tl.66,5mm
- SEPARAČNÍ FOLIE reflexní Al-fole
- EXTRUDOVANÝ POLYSTYRÉN tl. 100 mm
- OCHRANNÝ JEMNOZRNÝ CEMENTOVÝ POTĚR 20 mm
- PVC folie ALKORPLAN S PROTIRADONOVOU VLOŽKOU tl. 1,5mm oboustranně krytá geotextilií
- PENETRAČNÍ NÁTĚR
- VYROVNÁVACÍ JEMNOZRNÝ CEMENTOVÝ POTĚR tl.20 mm
- PODKLADNÍ BETONOVÁ MAZANINA tl. 100 mm

S2 PODLAHA NA TERÉNU (GARÁŽ)

- NÁSLAPNÁ VRSTVA – DLAŽBA lepená tl. 12mm (keram. dlažba, plovoucí dl., PVC)
- BETONOVÁ MAZANINA SE SÍTÍ (KARI 4/4-150/150 Q84) tl. 66,5mm
- OCHRANNÝ JEMNOZRNÝ CEMENTOVÝ POTĚR 20 mm
- PVC folie ALKORPLAN S PROTIRADONOVOU VLOŽKOU tl. 1,5mm oboustranně krytá geotextilií
- PENETRAČNÍ NÁTĚR
- VYROVNÁVACÍ JEMNOZRNÝ CEMENTOVÝ POTĚR tl.20 mm
- PODKLADNÍ BETONOVÁ MAZANINA tl. 150 mm

S3 PODLAHA NAD 1.NP

- NÁSLAPNÁ VRSTVA tl. 12mm (keram. dlažba, plovoucí dl., PVC)
- SAMONIVELAČNÍ ŠTERKA (např. ANHYDRYD) 32mm
- VYROVNÁVACÍ OCHRANNÝ CEMENTOVÝ POTĚR 20mm
- PE FOLIE 1mm
- KROČEJOVÁ IZOLACE MINERÁLNÍ ROHOŽ (např. ROTAFLEX SUPER apod) 30mm
- SEPARAČNÍ VRSTVA 1mm
- STROP – ŽELEZOBETONOVÁ DESKA tl.180mm

S4 STŘEŠNÍ PLÁŠT (OBYTNÁ ČÁST)

- KRYTINA FOLIOVÁ Z MEXICENĚHO PVC (FATRAFOL S – 810, šedá tl. min.1,5mm dodržet kládění dle technologických postupů výrobce FATRY NAPAJEJELA
- OSB DESKY šroubované na vruty tl.30mm
- DŘEVĚNÝ VAZNÍK + odvětrávací vzduchová mezera
- pulturní vazník se styčnickými spoji o sklonu 5°
- TEPELNÁ IZOLACE SKELNA VATA tl.250mm
- PAROTĚSNÁ ZÁBRANA
- SÁDROKARTONOVÝ PODHLAD

S5 PLOCHÁ STŘECHA (GARÁŽ)

- ALKORPLAN 35176 – hydroizolační folie z PVC-P (mechanicky kotvená) 1,5mm
- FILTEK 300 g/m2 netkaná polypropylenová textilie (separační vrstva)
- SPADOVÉ KLUNY (3% apod) EPS 70 S STABIL samozhřívavý pěnový polystyren EPS tl. 50 až 350mm
- GLASTEX 40SPECIAL MINERAL pás z SBS modifikovaného asfaltu s nánosou vložkou ze skleněné tkaniny, bodové nataven (parozábrana)
- PENETRAČNÍ ASFALTOVÁ EMULZE DEKRYMETR
- VYROVNÁVACÍ CEMENTOVÝ POTĚR 20mm
- DESKY PZD 140mm

POZNÁMKA:

PŘED BETONOVÁNÍM VĚNKA A ZDĚNÍM VEDLE DILATAČNÍ SPÁRY JE TŘEBA DIRU ZADELAT, ABY NEPROTEKL BETON DO DILATAČNÍ SPÁRY

LEGENDA MATERIÁLŮ:

- POROTHEREM NA M5MPa
- ŽELEZOBETON
- Žb TVAROVKY – VÝSTUŽ VIZ STATIKA
- PODKLADNÍ BETON B15
- TEPELNÁ IZOLACE – DLE SKLADEB
- NÁSYPY
- ROSTLÝ TERÉN

±0,00 = 276,10

ING. ARCH. SOŇA LAHODOVÁ – PROJEKČNÍ KANCELÁŘ			
BRNO 623 00 MĚŘÍČKOVA 13, tel: 606 123 813, e-mail: projekty@lahodova.cz			
Investor: REKO a.s.			
Vypracoval:	ING. ARCH. SOŇA LAHODOVÁ	Formát	2A4
Stavba	OBRÁNY	Datum	1.2010
Objekt	BRNO, SOBEŠSKÁ ul.	Číslo	SP
		MM	1 : 100
ODDÍL DVOJDOMEK část "E" – stavební část			
VÝKRES PŘÍČNÝ ŘEZ			Výkres č. 6