


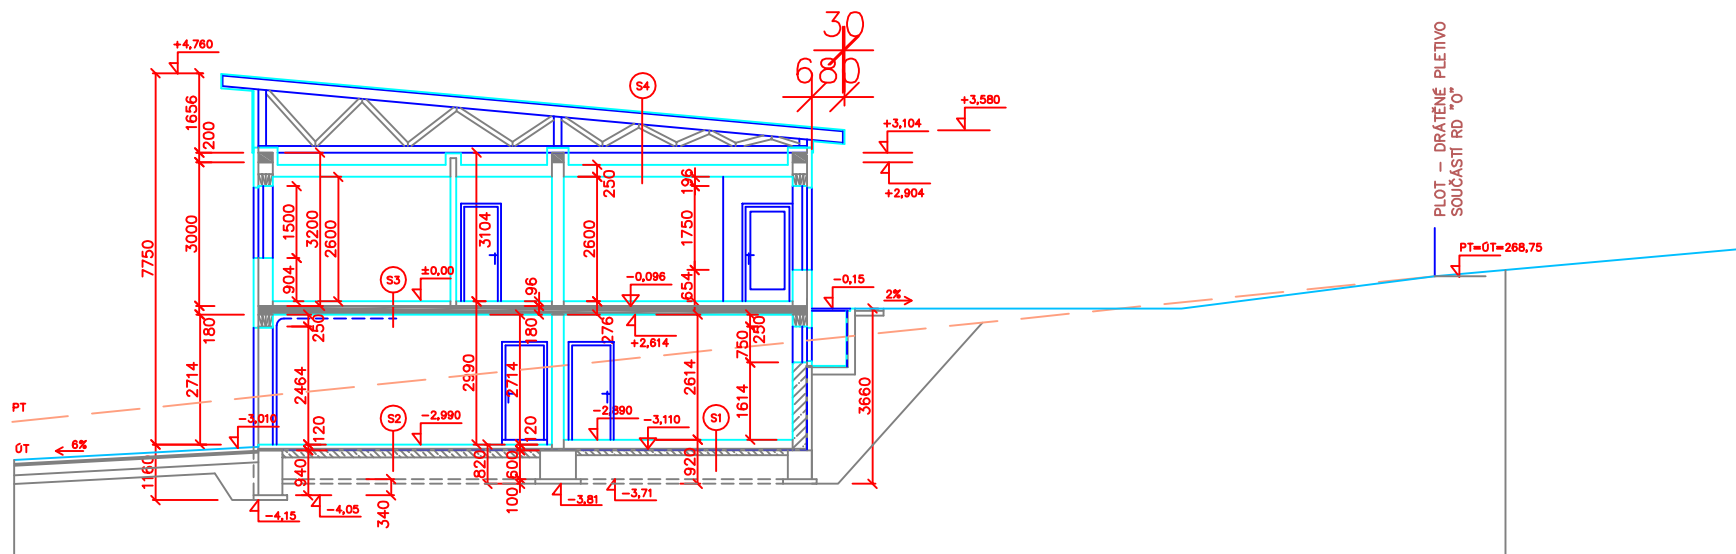

SKLADBY:

S1 PODLAHA NA TERÉNU (OBYTNÁ ČÁST)

- NÁŠLAPNÁ VRSTVA tl. 12mm (keram. dlažba, plovoucí dl., PVC na VYROVNÁVACÍ VRSTVU TERALITU)
- BETONOVÁ MAZANINA SE SÍTÍ (KARI 4/4–150/150 Q84) tl.66,5mm
- SEPARAČNÍ FOLIE reflexní Al–folie
- EXTRUDOVANÝ POLYSTYRÉN tl. 100 mm
- OCHRANNÝ JEMNOZRNÝ CEMENTOVÝ POTĚR 20 mm
- PVC folie ALKORPLAN S PROTIRADONOVOU VLOŽKOU tl. 1,5mm oboustranně kryta geotextilií
- PENETRAČNÍ NÁTĚR
- VYROVNÁVACÍ JEMNOZRNÝ CEMENTOVÝ POTĚR tl.20 mm
- PODKLADNÍ BETONOVÁ MAZANINA tl. 100 mm

S2 PODLAHA NA TERÉNU (GARÁŽ)

- NÁŠLAPNÁ VRSTVA – DLAŽBA lepená tl. 12mm
- BETONOVÁ MAZANINA SE SÍTÍ (KARI 4/4–150/150 Q84) tl. 66,5mm
- OCHRANNÝ JEMNOZRNÝ CEMENTOVÝ POTĚR 20 mm
- PVC folie ALKORPLAN S PROTIRADONOVOU VLOŽKOU tl. 1,5mm oboustranně kryta geotextilií
- PENETRAČNÍ NÁTĚR
- VYROVNÁVACÍ JEMNOZRNÝ CEMENTOVÝ POTĚR tl.20 mm
- PODKLADNÍ BETONOVÁ MAZANINA tl. 150 mm

S3 PODLAHA NAD 1.NP

- NÁŠLAPNÁ VRSTVA tl. 12mm (keram. dlažba, plovoucí dl., PVC)
- SAMONIVELAČNÍ ŠTERKA (např. ANHYDRID) 32mm
- VYROVNÁVACÍ OCHRANNÝ CEMENTOVÝ POTĚR 20mm
- PE FOLIE 1mm
- KROČEJOVÁ IZOLACE MINERÁLNÍ ROHOŽ (např. ROTAFLEX SUPER apod) 30mm
- SEPARAČNÍ VRSTVA 1mm
- STROP – ŽELEZOBETONOVÁ DESKA tl.180mm

S4 STŘEŠNÍ PLOŠT

- KRYTINA FOLIOVÁ Z MĚKČENÉHO PVC (FATRAFOL S – 810, šedá tl. min.1,5mm dodržet kládání dle technologických postupů výrobce FATRY NAPAJEDLA
- OSB DESKY šroubované na vruty tl.30mm
- DŘEVĚNÝ VAZNÍK + odvětrávané vzduchové mezery
- pultový vazník se stýčkovými spoji o sklonu 5°
- TEPELNÁ IZOLACE SKELNÁ VATA tl.250mm
- PAROTĚSNÁ ZÁBRANA
- SÁDROKARTONOVÝ POHLED

POZNÁMKA:

PŘED BETONOVÁNÍM VĚNCE A ZDĚNÍM VEDLE DILATAČNÍ SPÁRY JE TŘEBA DÍRU ZADĚLAT, ABY NEPROTEKL BETON DO DILATAČNÍ SPÁRY

LEGENDA MATERIÁLŮ:

	POROTHEREM NA M5MPa
	POROTHEREM AKU
	ŽELEZOBETON
	ŽB TVAROVKY – VÝSTUŽ VIZ STATIKA
	PODKLADNÍ BETON B15
	TEPELNÁ IZOLACE – DLE SKLADEB
	NÁSYPY
	ROSTLÝ TERÉN

±0,00 = 268,23

ING. ARCH. SOŇA LAHODOVÁ – PROJEKČNÍ KANCELÁŘ			
BRNO 623 00 MĚŘÍČKOVA 13, tel: 606 123 813, e-mail: projekty@lahodova.cz			
Investor: REKO a.s.			
Vypracoval:	ING. ARCH. SOŇA LAHODOVÁ	Formát	2A4
Stavba	OBRÁNY	Datum	1.2010
OBRÁNY	BRNO, SOBĚŠSKÁ ul.	Obel	SP
		Měř.	1 : 100
ODDÍL ŘADOVÝ RD č."V." – stavební část			
VÝKRES	PŘÍČNÝ ŘEZ	Výkres č.	6