





život
město
architektura



ŠVÝCARSKÁ
Rezidenční park



Obchodní dokumentace - rezidenční park ŠVÝCARSKÁ
jednotky garáží, jednotky sklepů - blok I - 1.PP

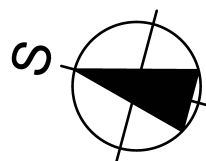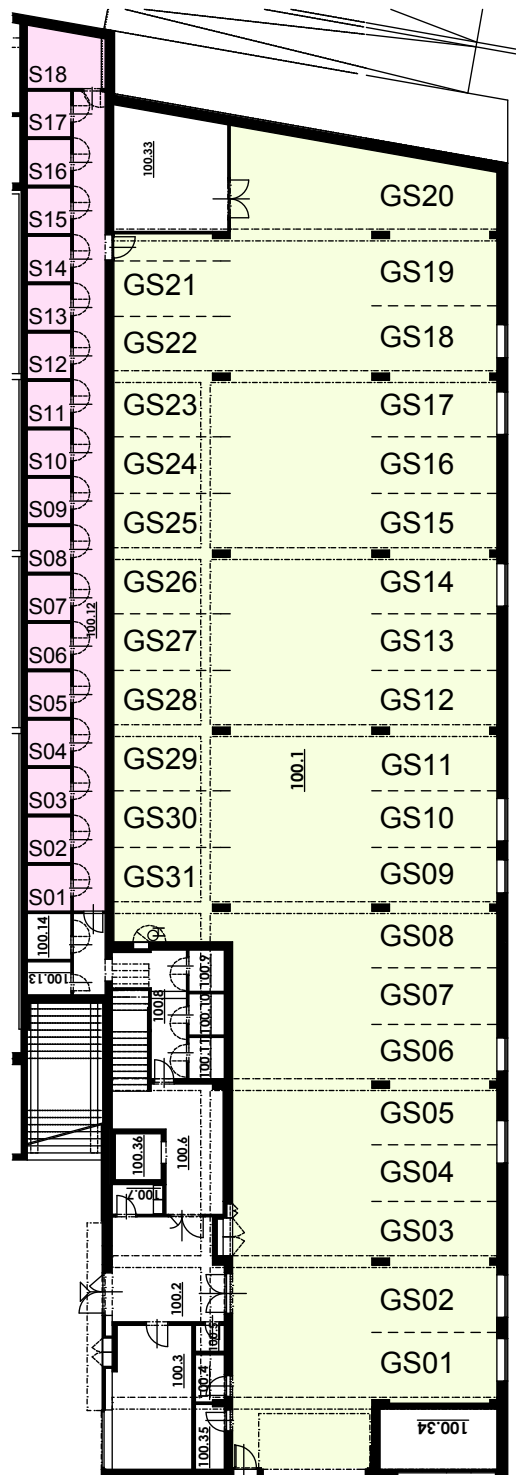

Záměrně bere na vědomí, že rezervující je oprávněn činit změny v dispozici společných garáží,
které neovlivní vymezení rezervovaných míst, tak jak jsou vymezena v této příloze.