


# SEKCE F1

PŮDORYS 1PP

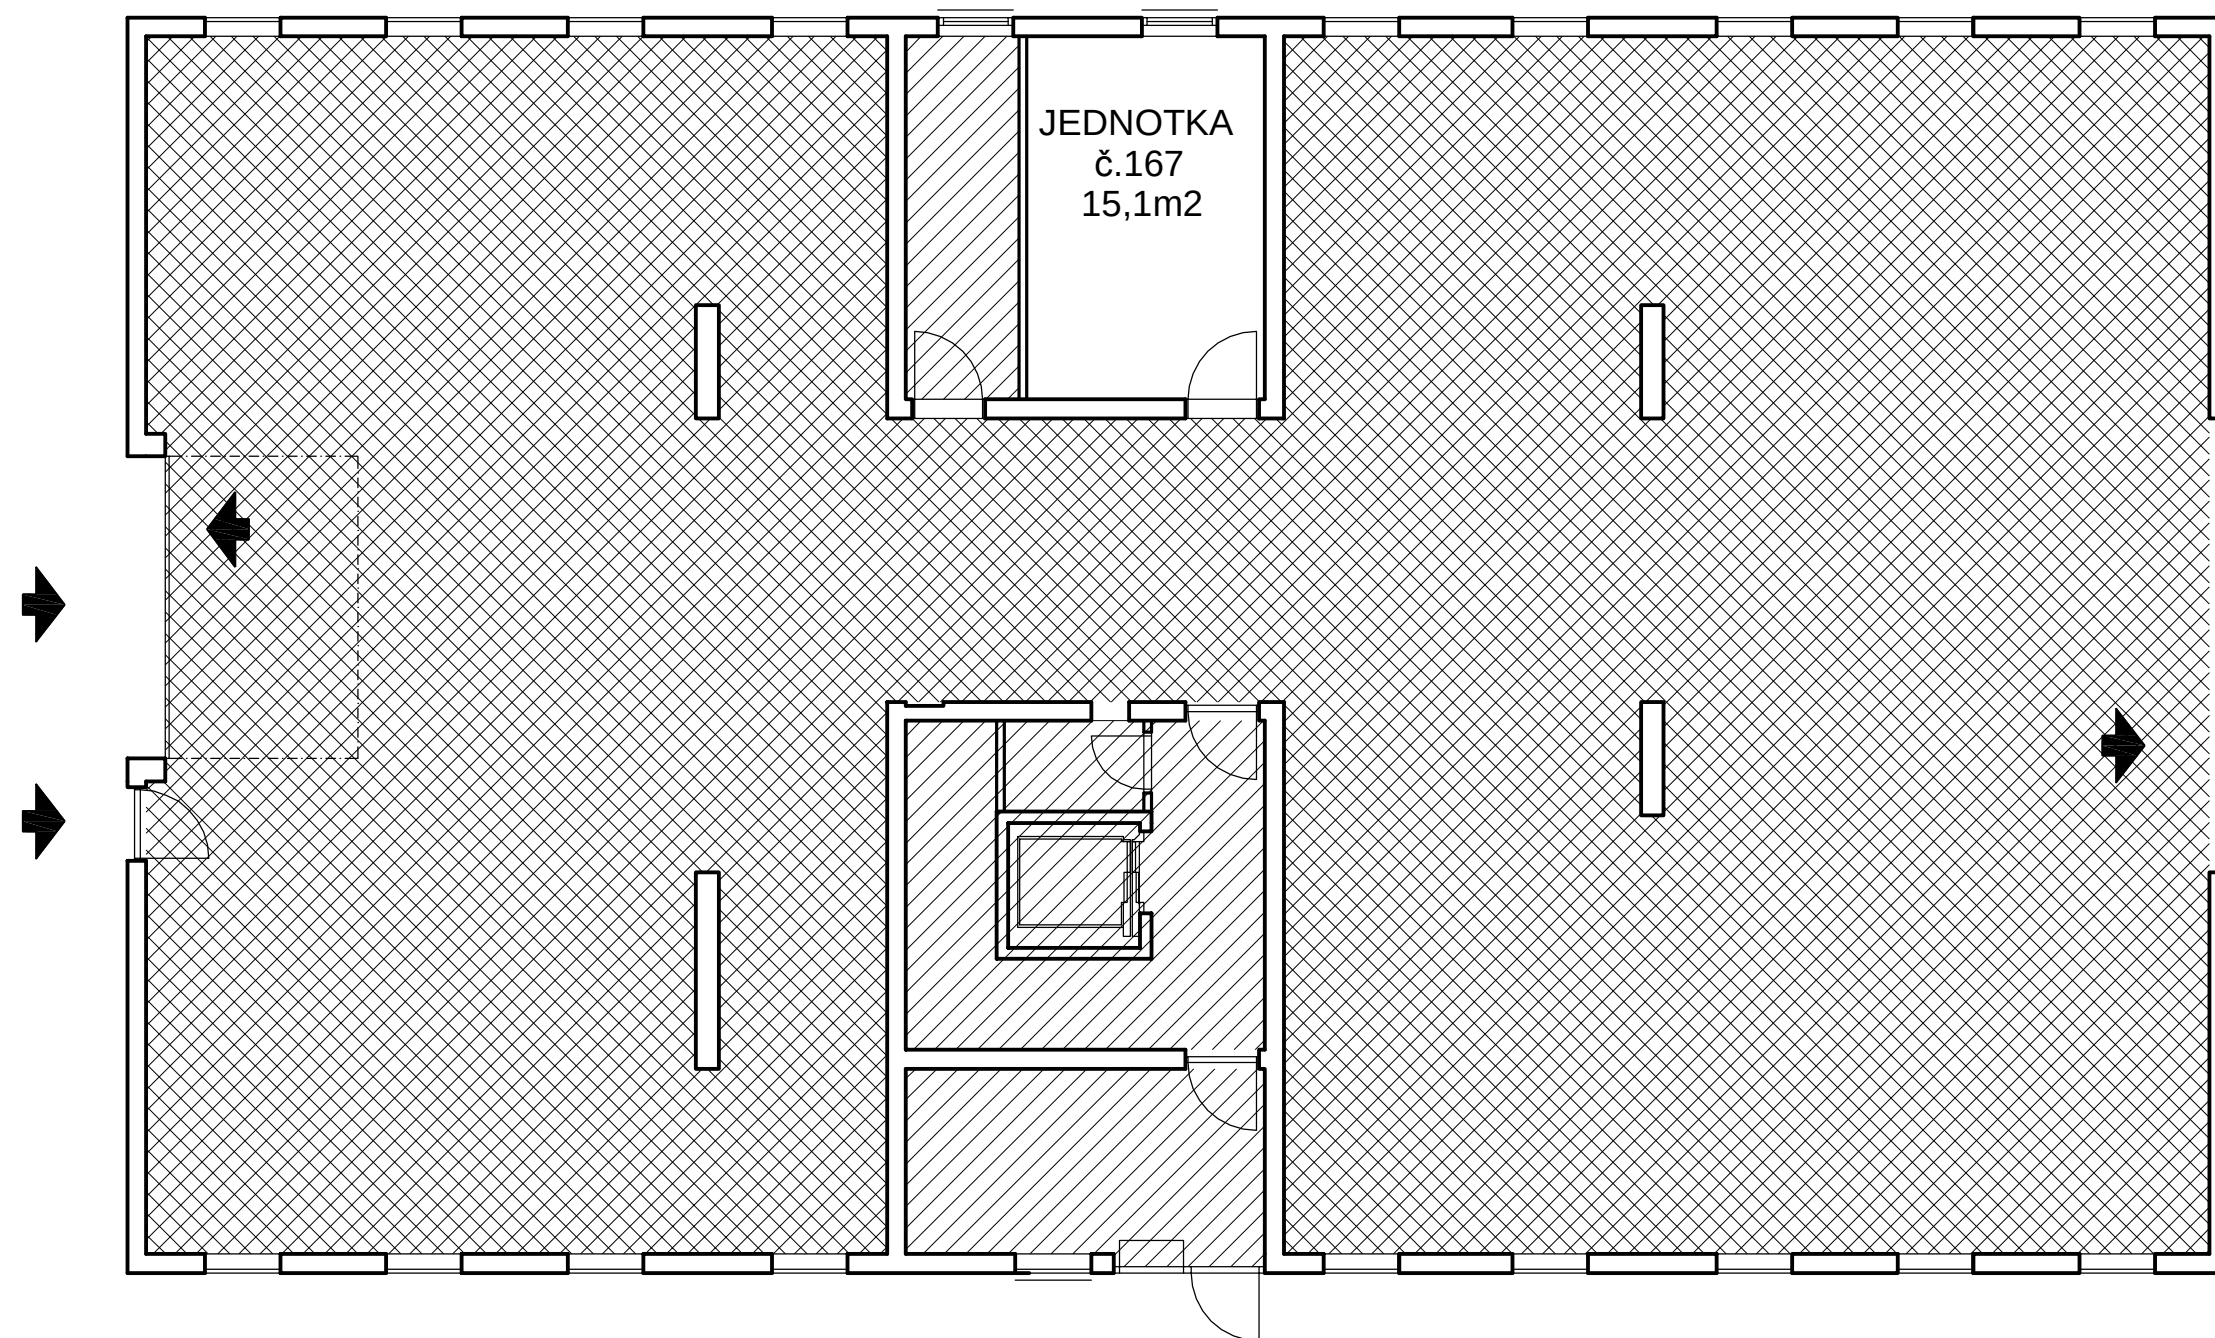


## LEGENDA

- JEDNOTKY
- SPOLEČNÁ ČÁST
- SPOLEČNÁ ČÁST URČENÁ VLASTNÍKŮM NĚKTERÝCH JEDNOTEK

# SEKCE F1


PŮDORYS 1NP

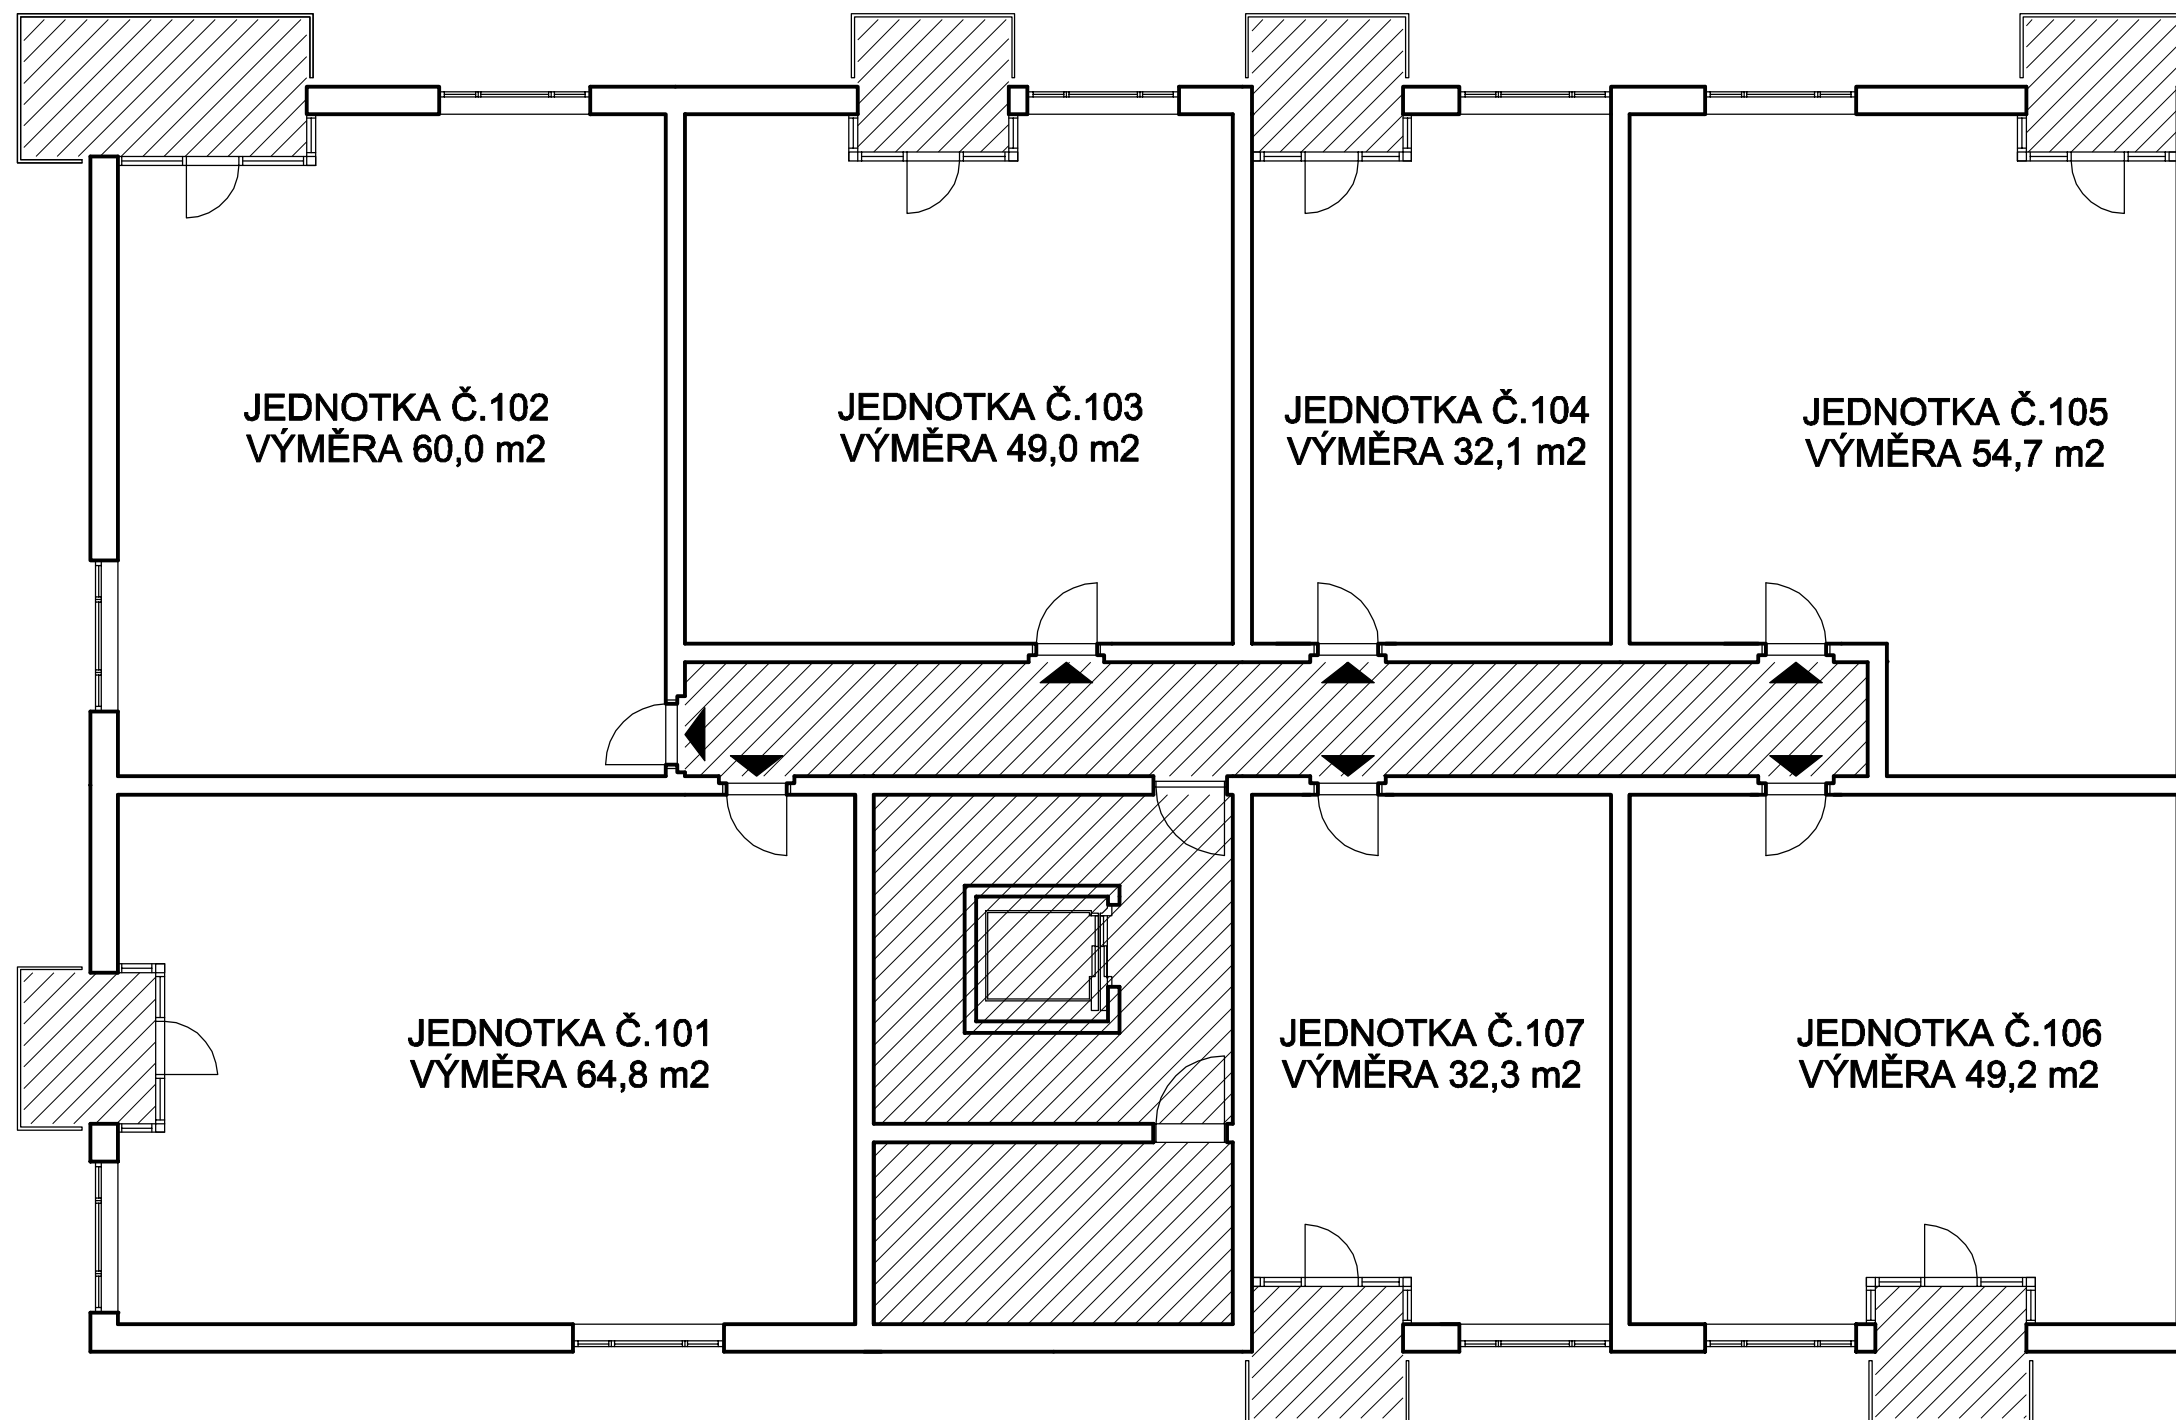


## LEGENDA

- JEDNOTKY
- SPOLEČNÁ ČÁST
- SPOLEČNÁ ČÁST URČENÁ  
VLASTNÍKŮM  
NĚKTERÝCH JEDNOTEK

SEKCE F1  
PŮDORYS 2NP

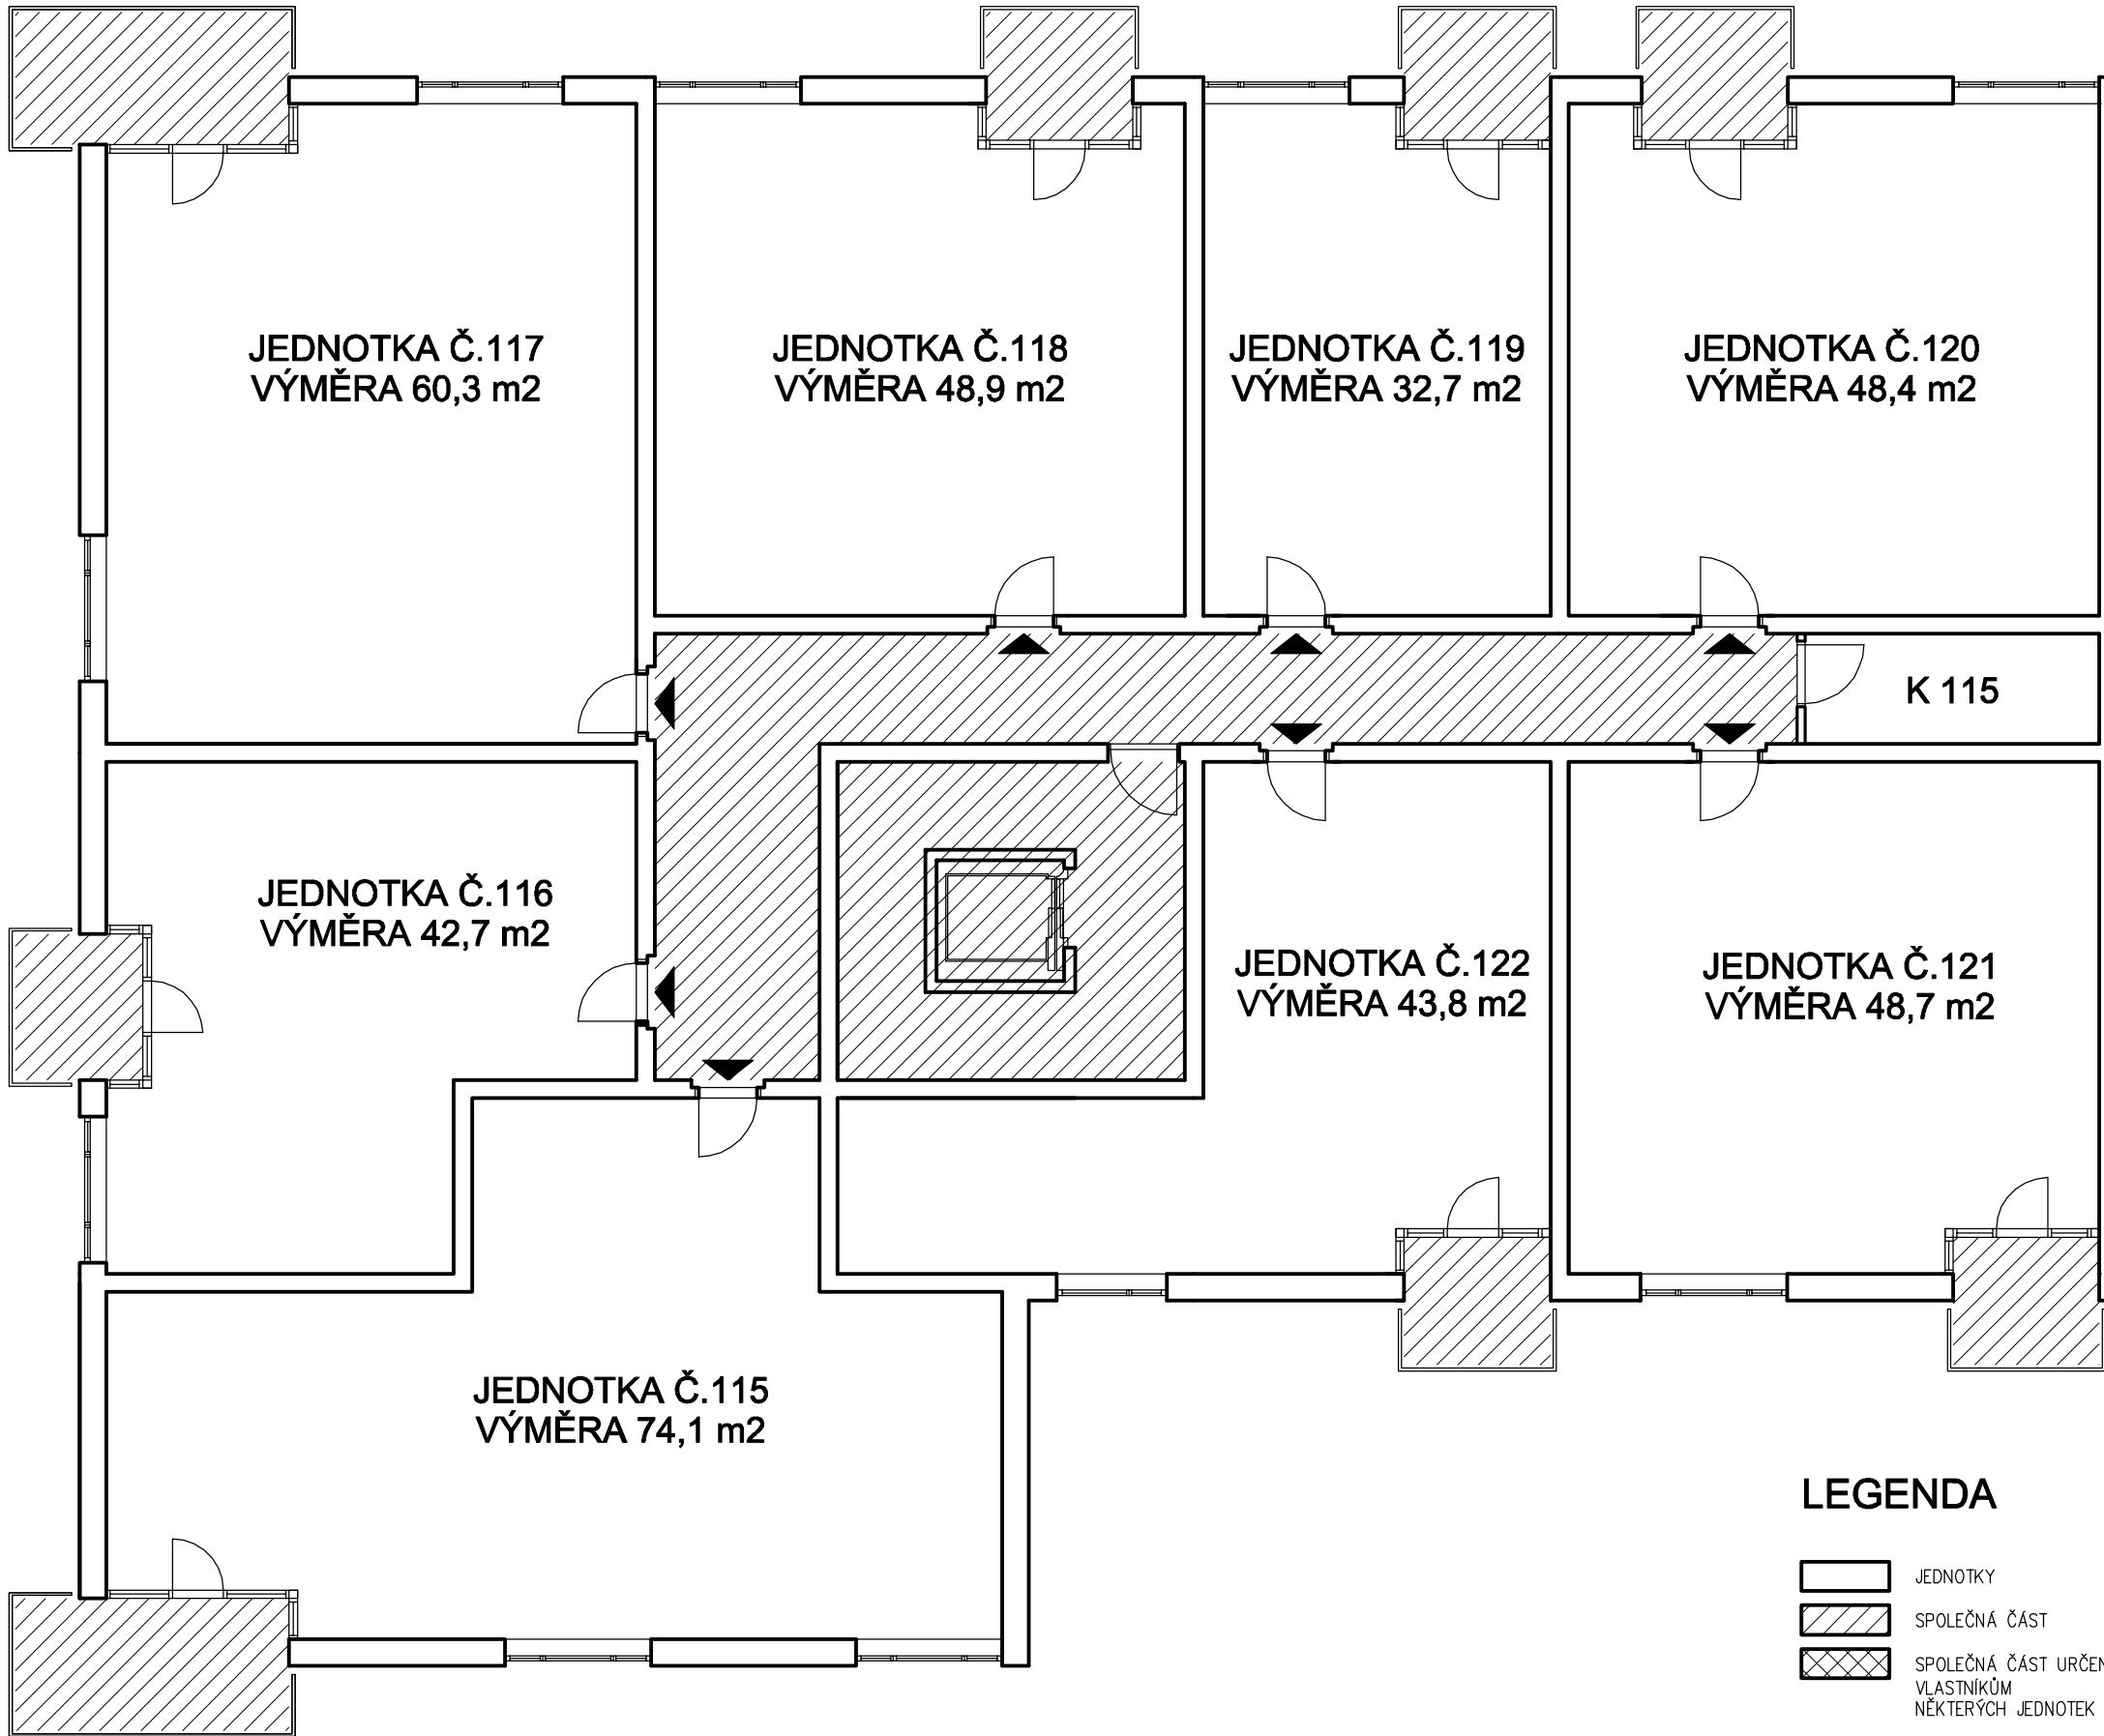


SEKCE F1  
PŮDORYS 3NP

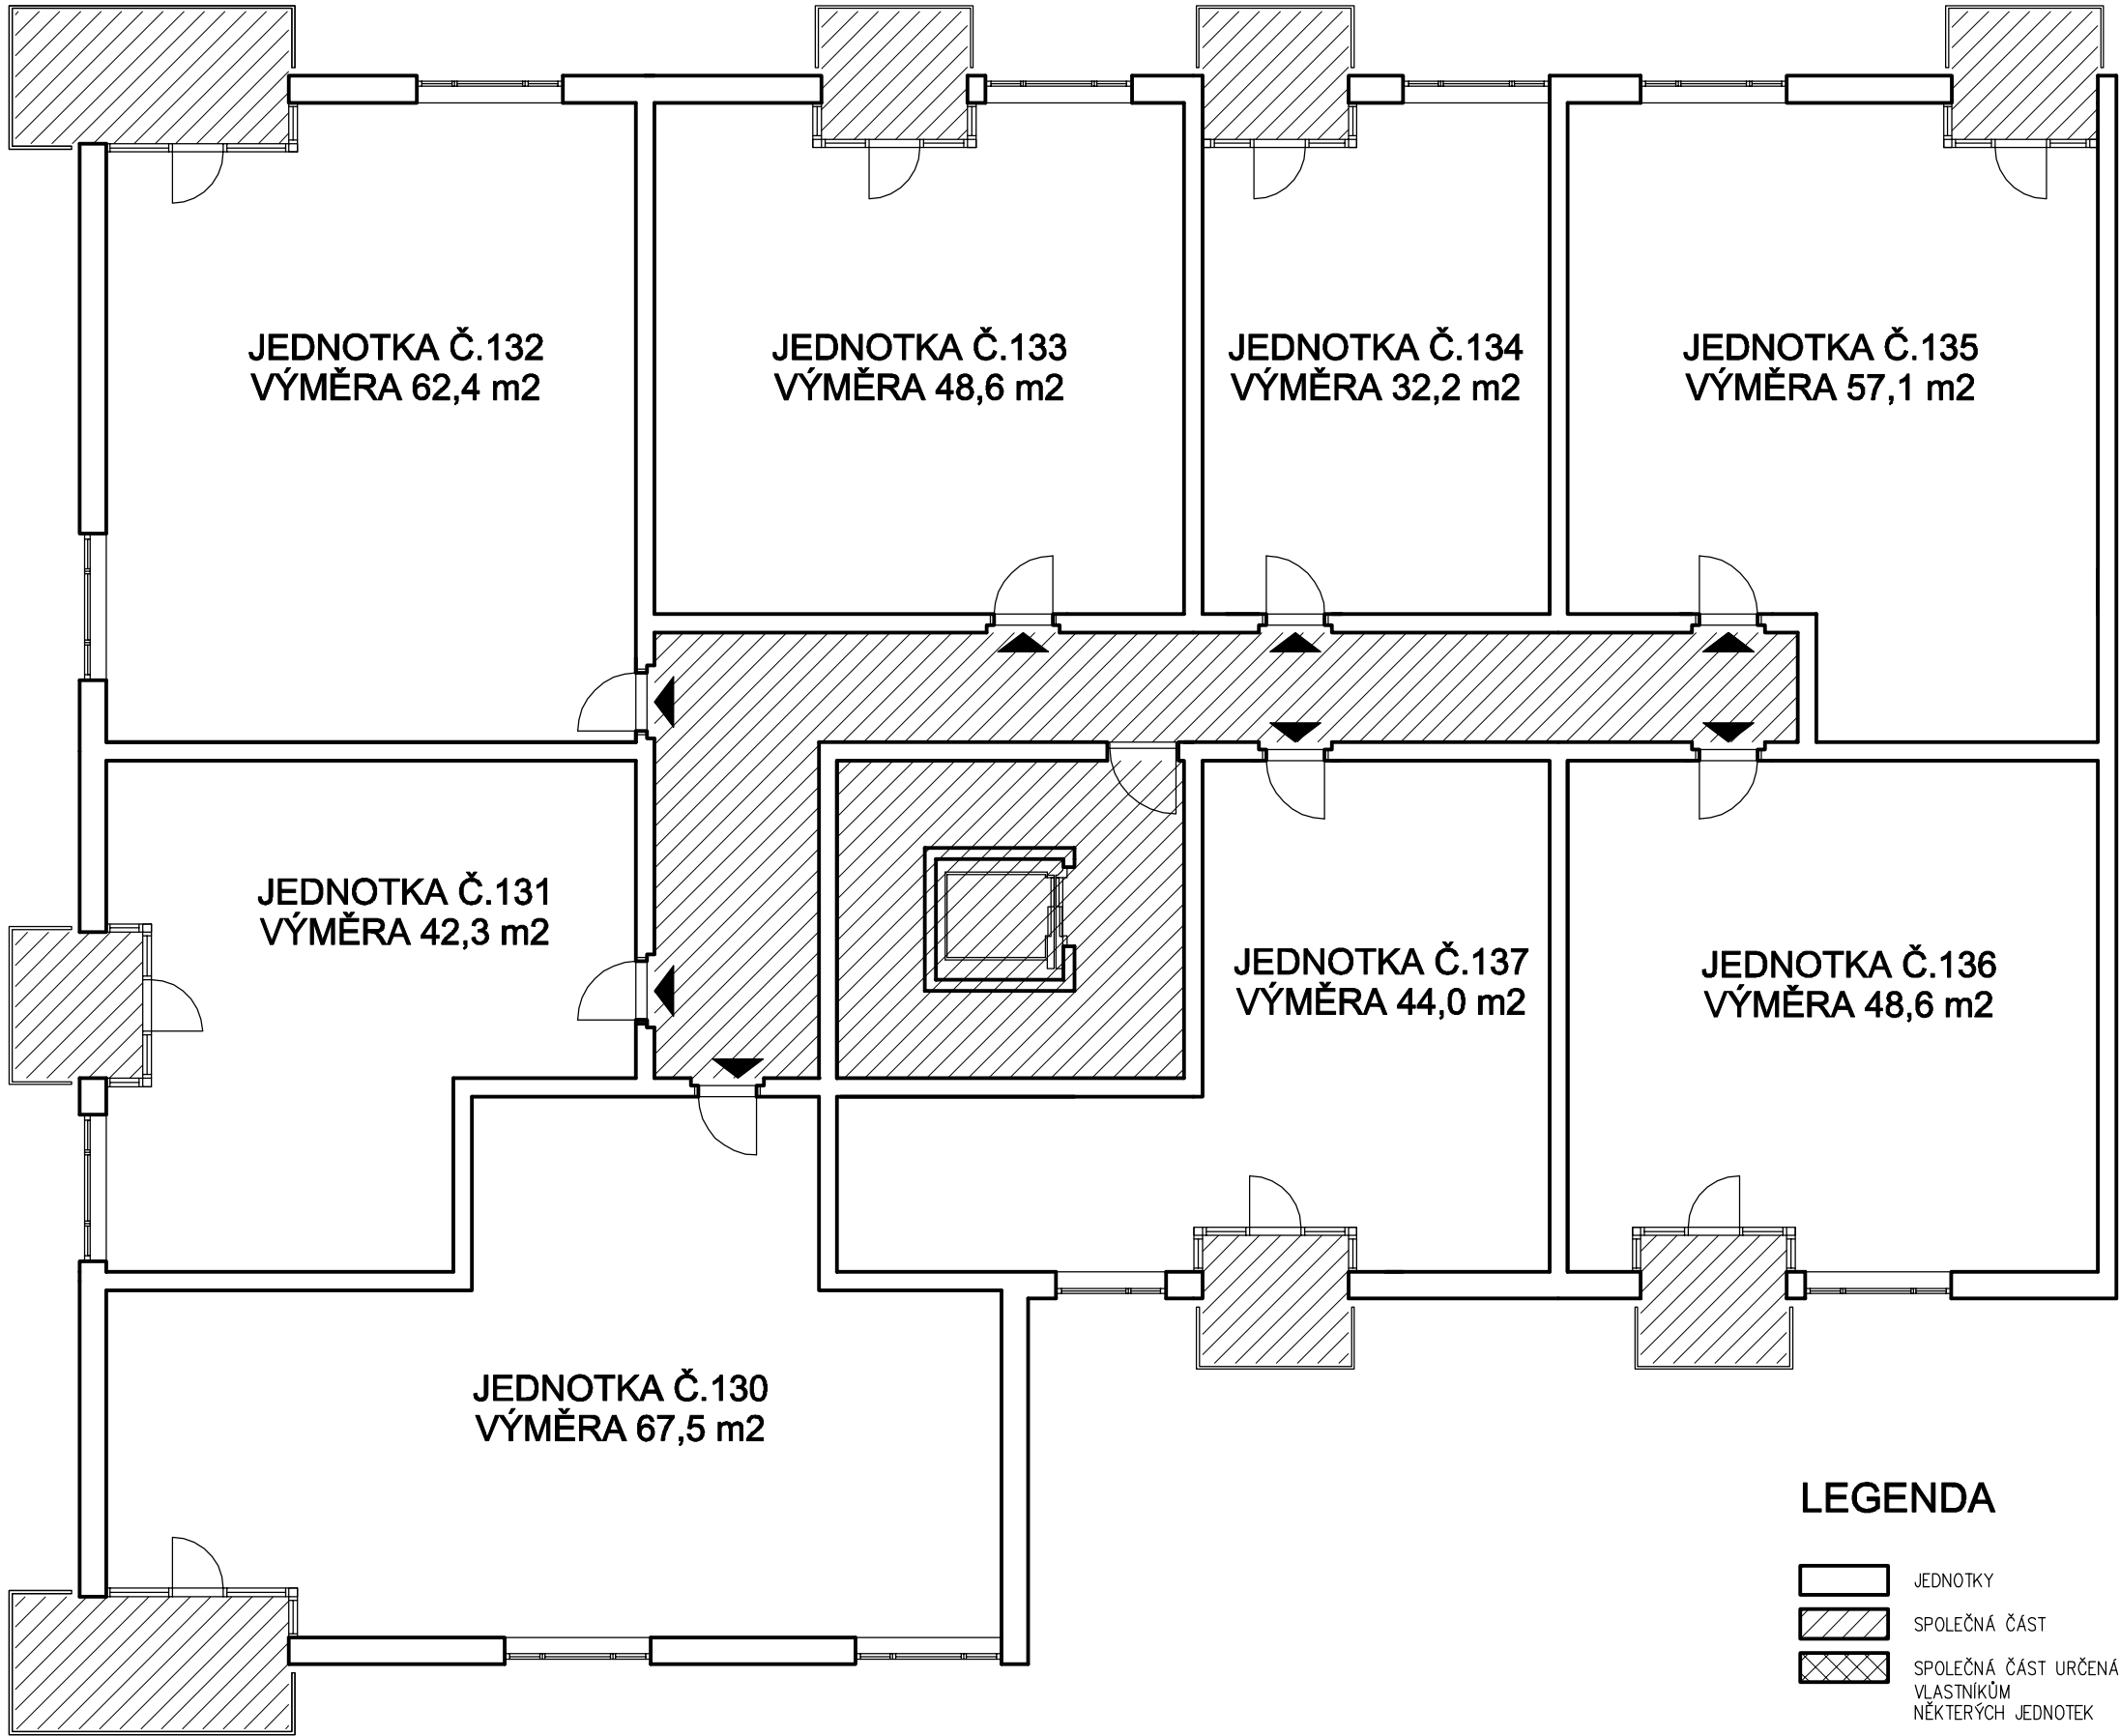


# SEKCE F1

PŮDORYS 4NP

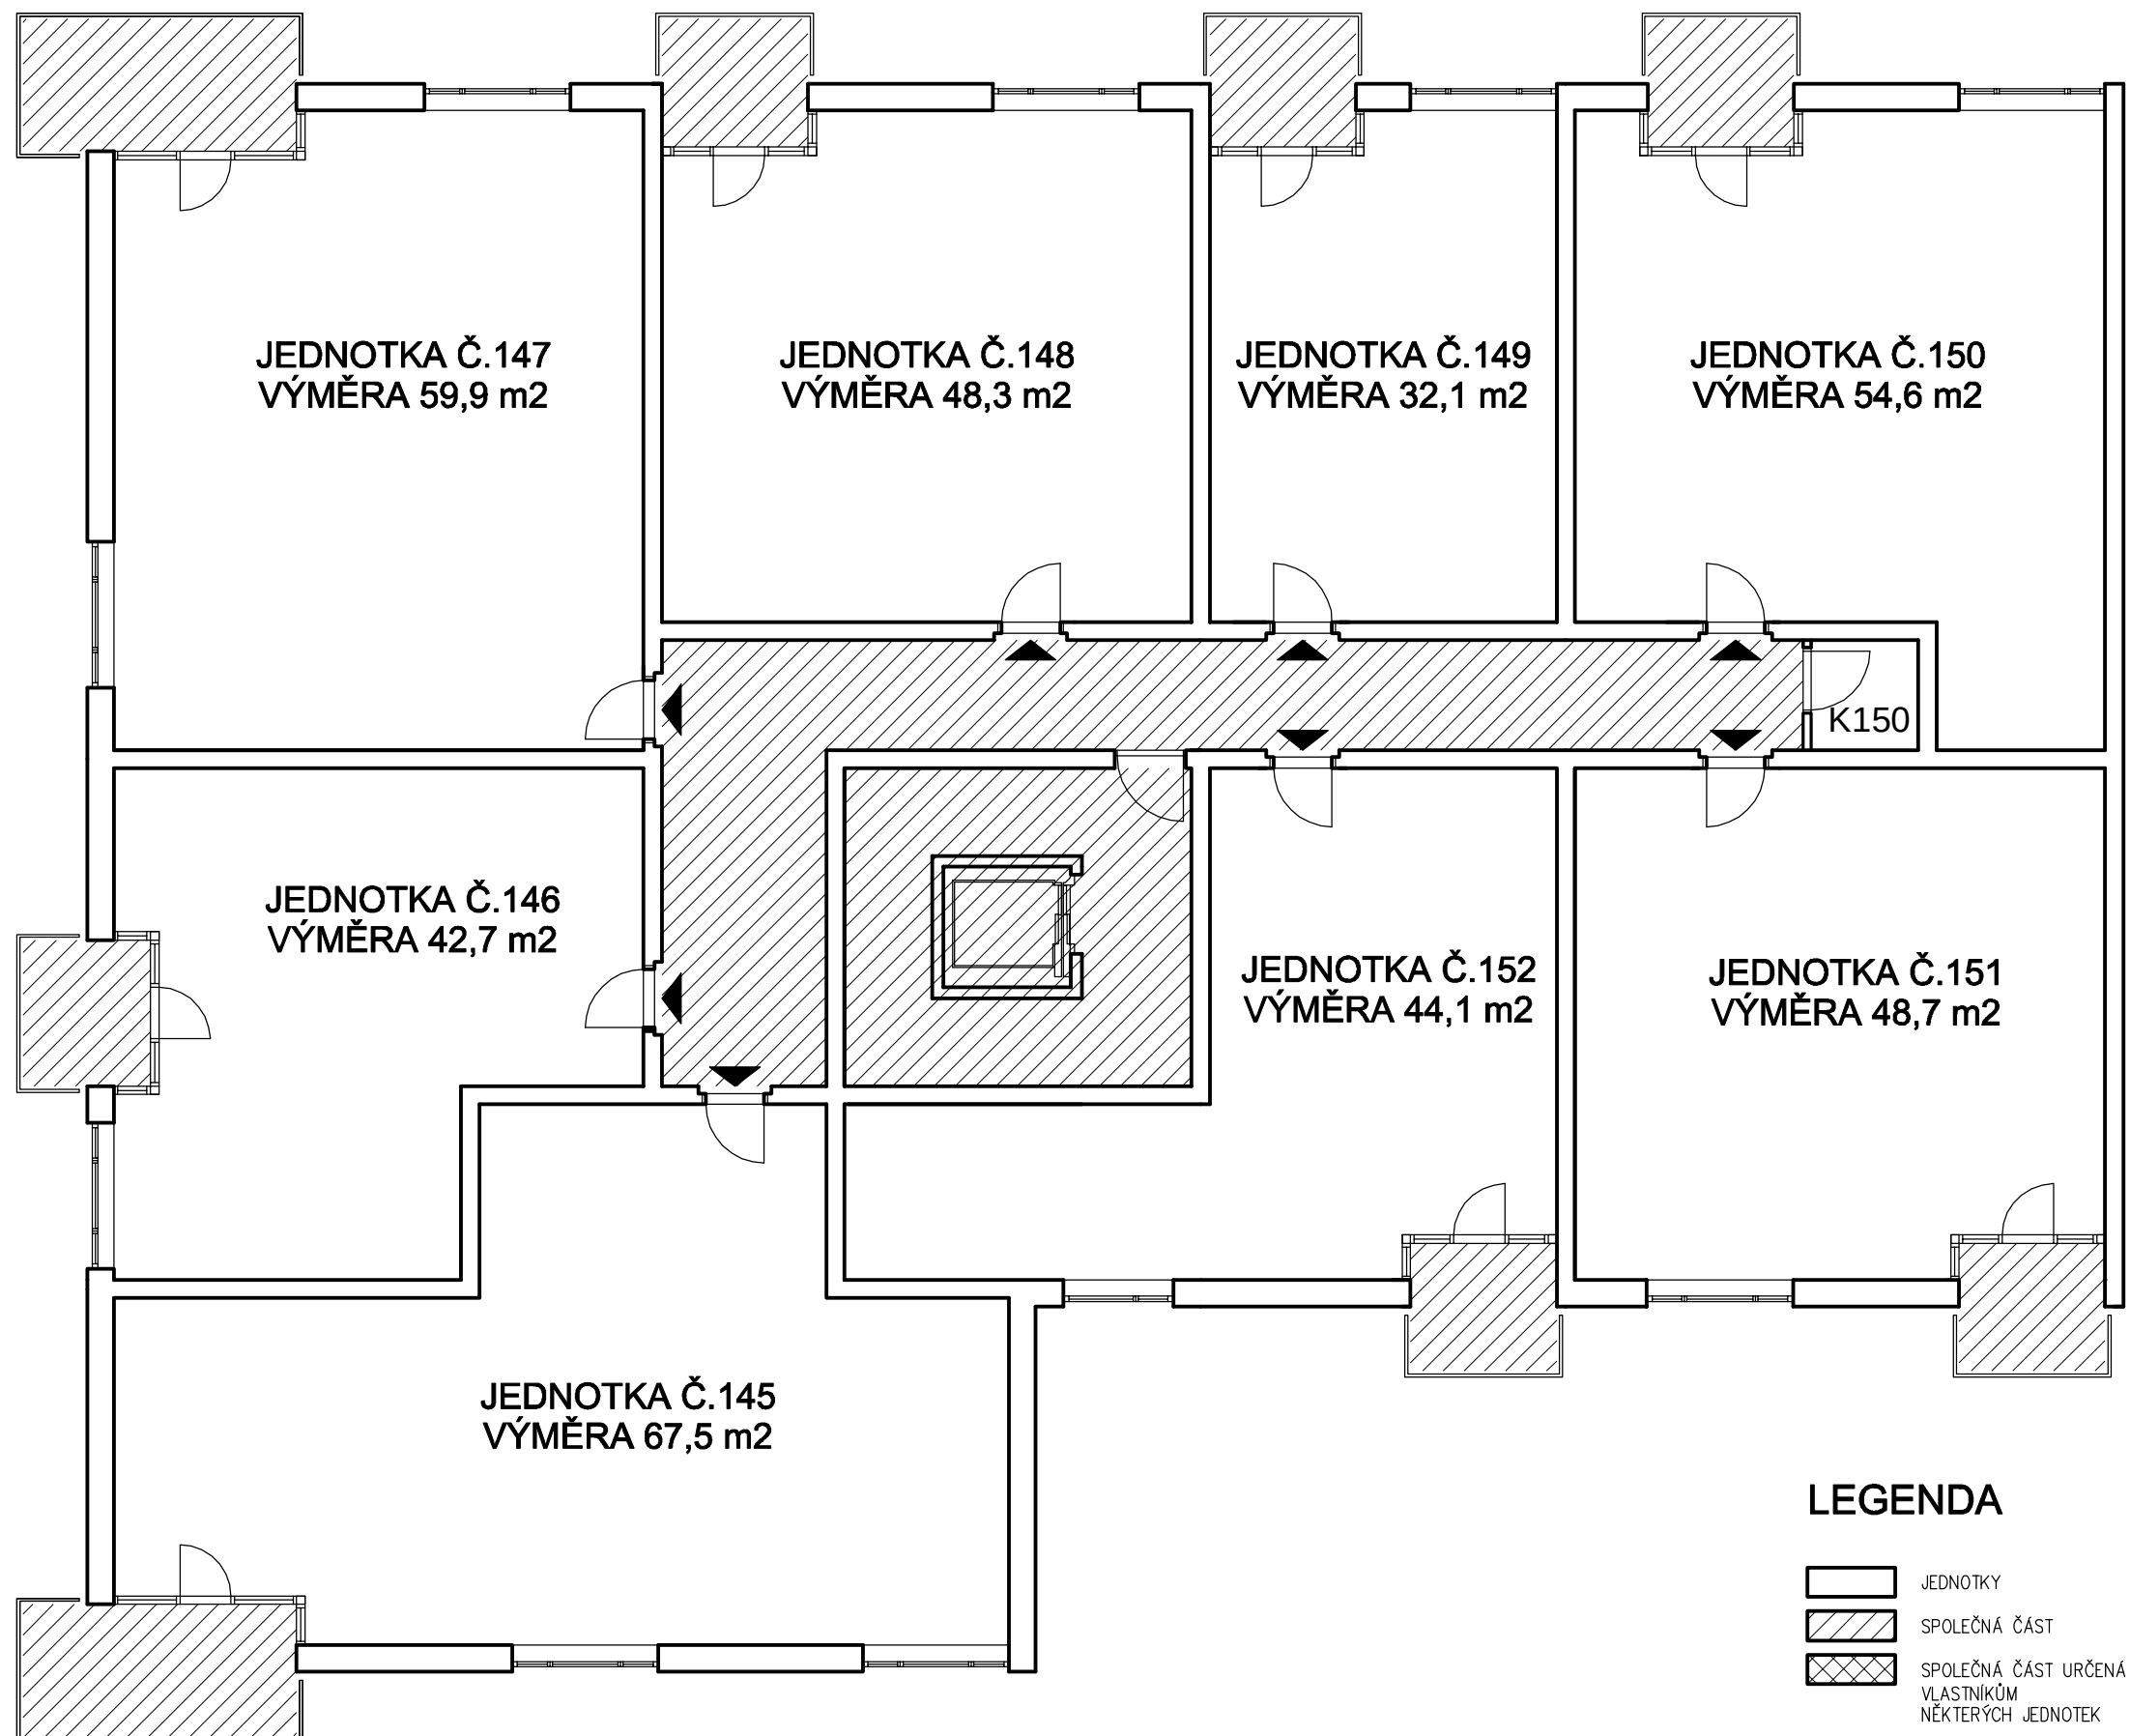

# SEKCE F1

PŮDORYS 5NP

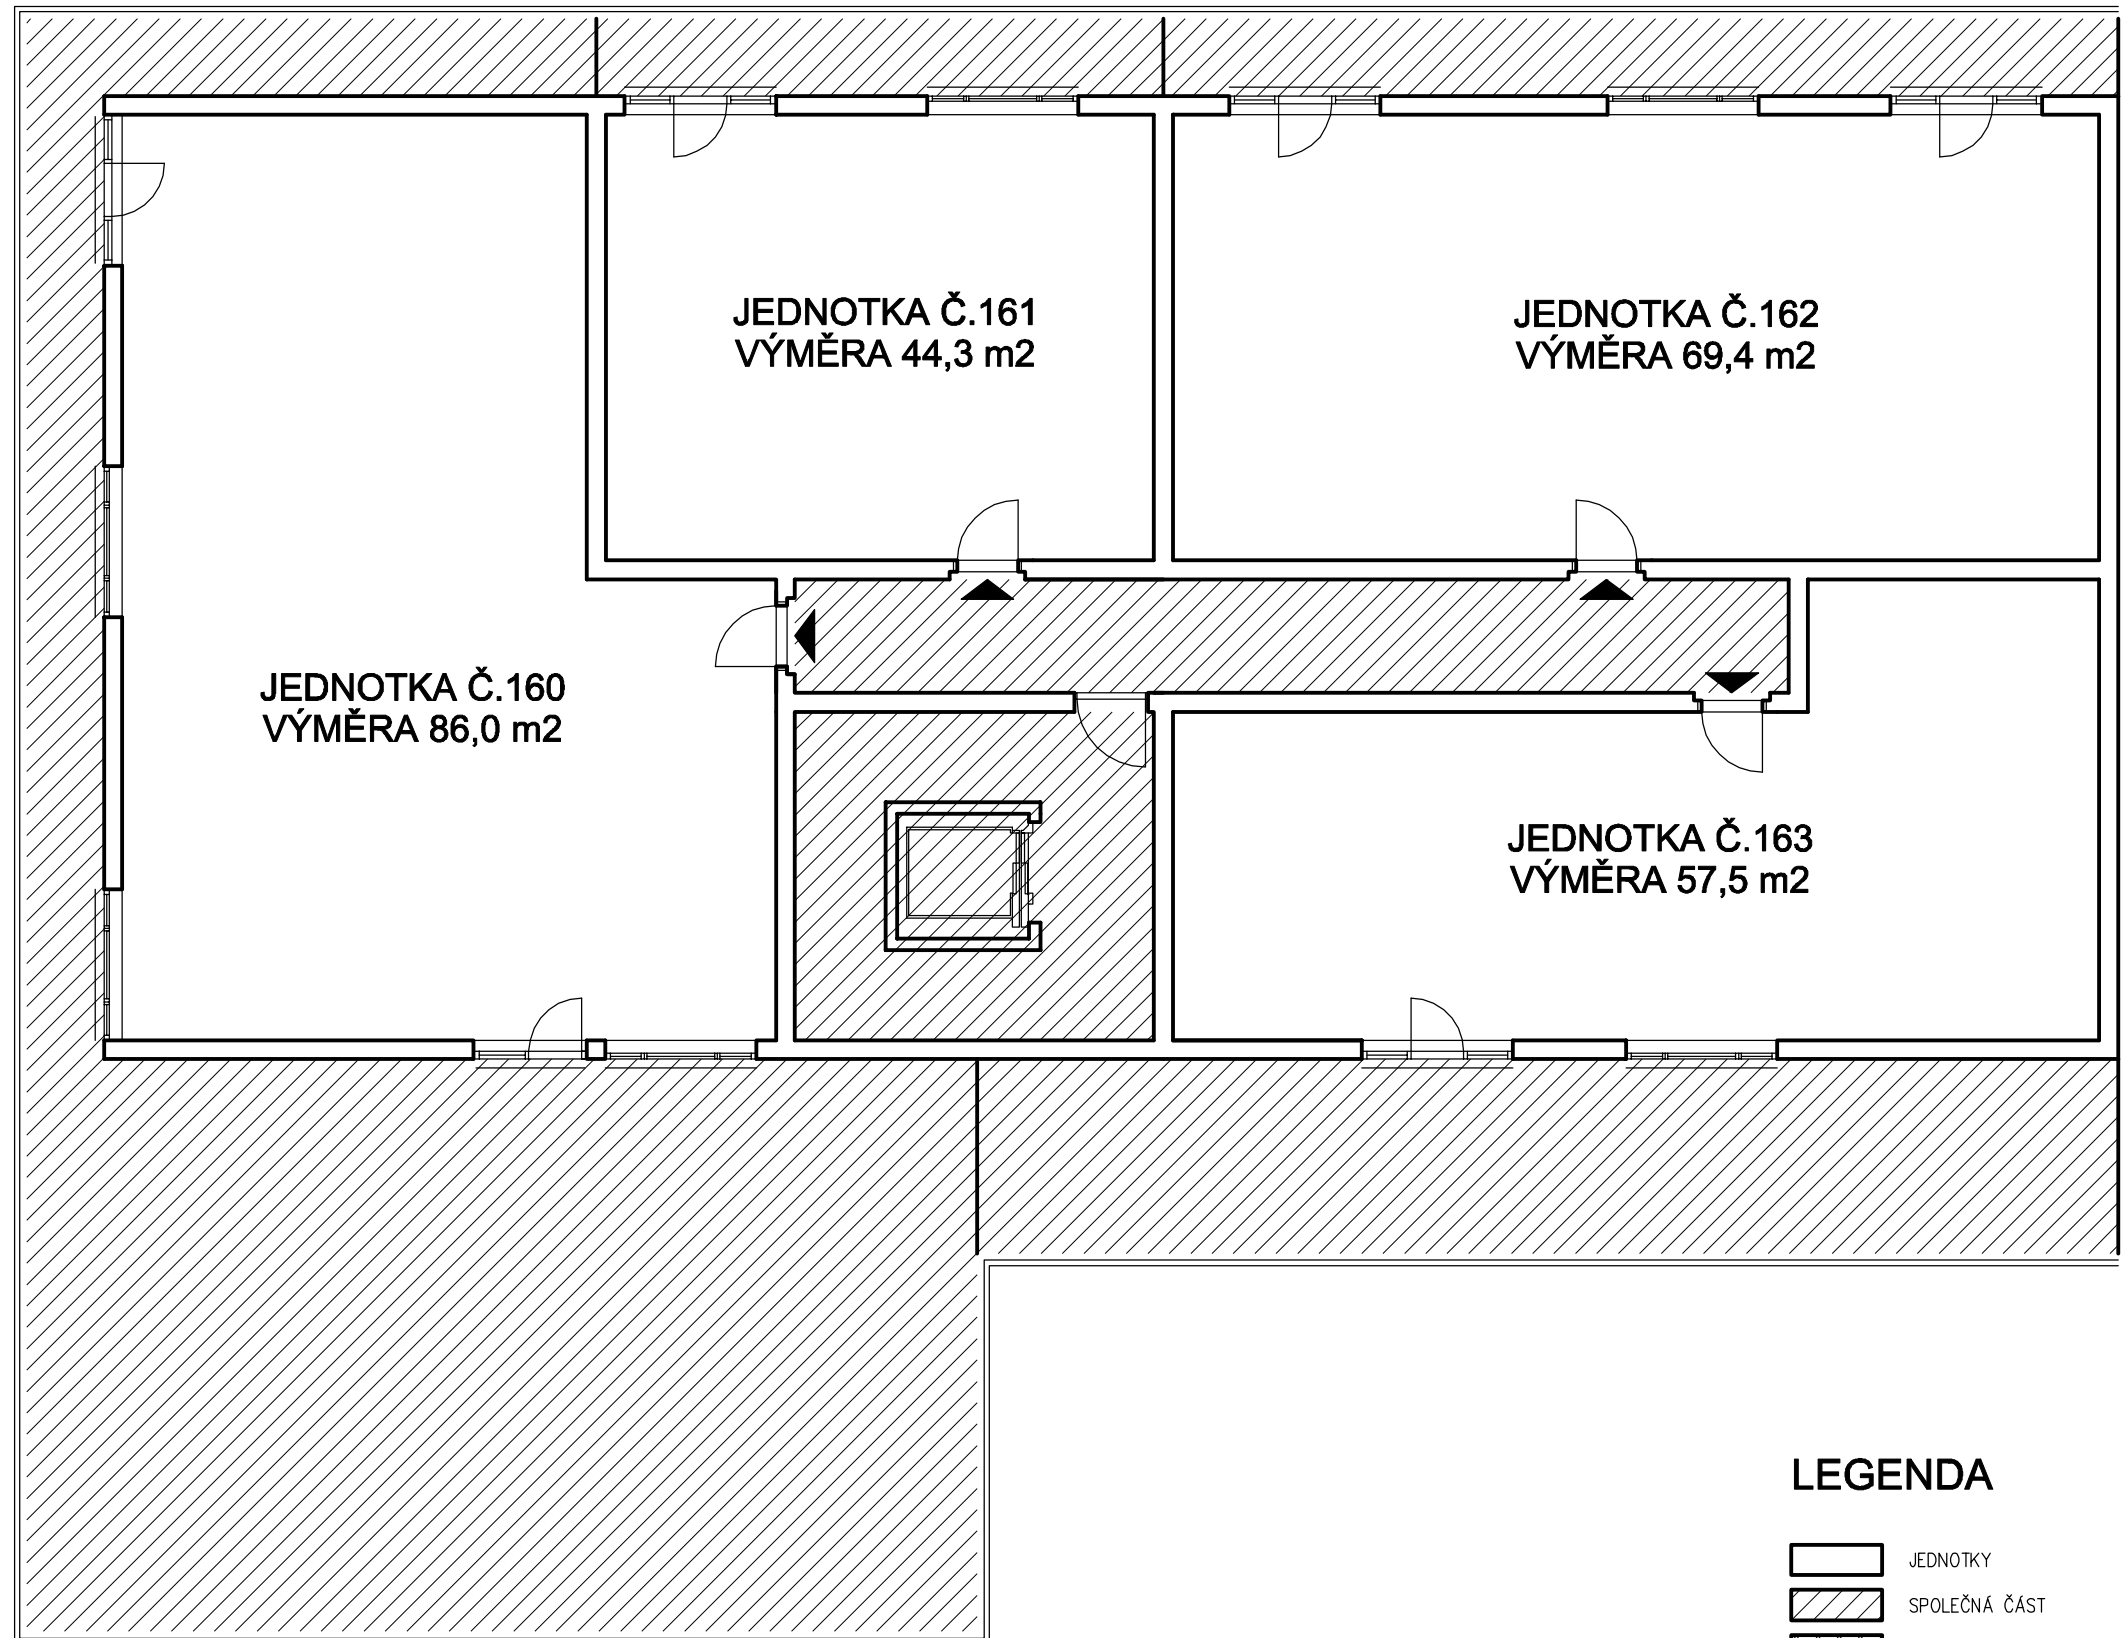


## LEGENDA

- JEDNOTKY
- SPOLEČNÁ ČÁST
- SPOLEČNÁ ČÁST URČENÁ VLASTNÍKŮM NĚKTERÝCH JEDNOTEK



SEKCE F1

PŮDORYS PODKROVÍ

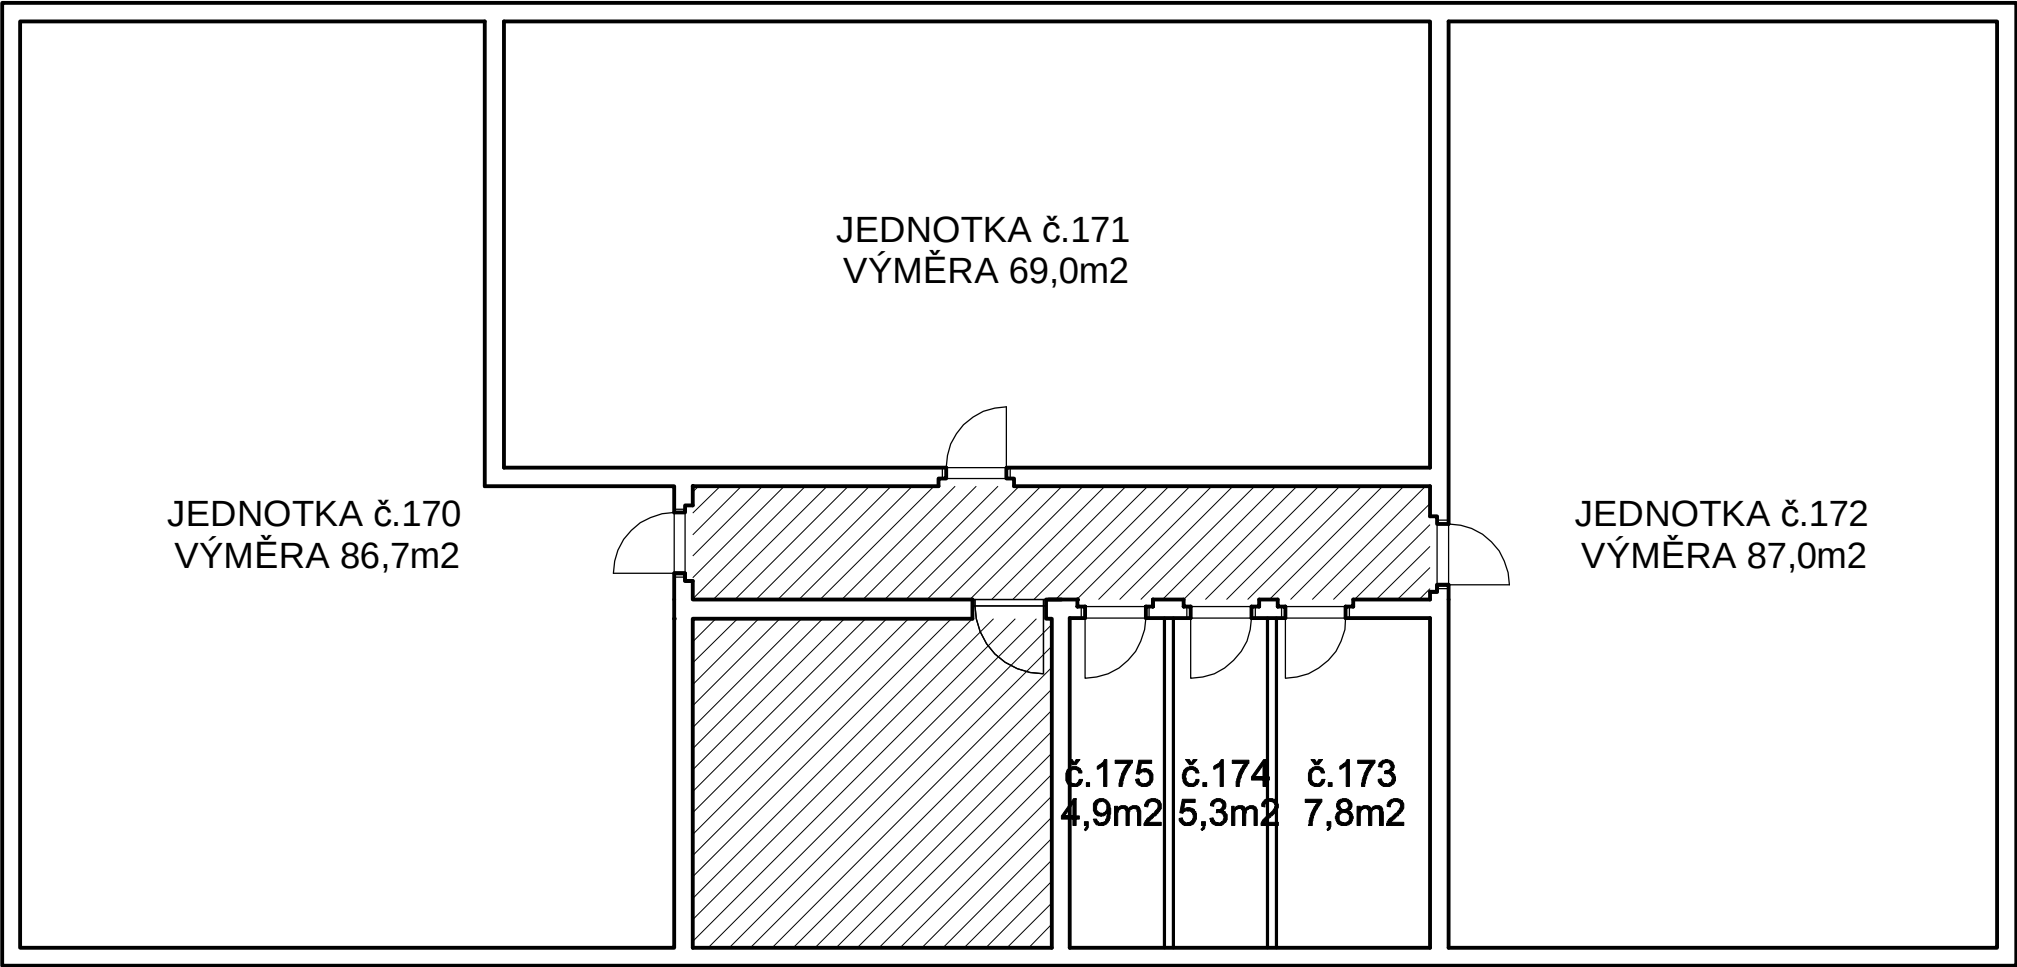

LEGENDA

- JEDNOTKY
- SPOLEČNÁ ČÁST
- SPOLEČNÁ ČÁST URČENÁ  
VLASTNÍKŮM  
NĚKTERÝCH JEDNOTEK